

株式会社ステファンチャルマーレ(日棟)様邸現場案内図 発行日 2021/4/13

契約事業所	工事事業所 神奈川シャーマン支店				
見込客No.	210300139	契約書No.	673221021	分譲地No.	000000000
工場	関東工場	出荷指図書No.		商品名	ベレオ



建築地	地番表示	神奈川県鎌倉市由比ガ浜一丁目	217番4, 217番5
〒	248-014	住居表示	神奈川県鎌倉市由比ガ浜一丁目10番


特記事項	①	
記入者	②	
	③	


担当	営業	046-236-6711
	建築	046-236-6711
調査	数調	

工事店	基礎	積和建設神奈川編	045-533-5411
	建方	積和建設神奈川編	045-533-5411
	本体		


◇ 付近見取図 ◇

地図種別	表示エリア	0.2 km × 0.2 km	緯度	35 度 18 分 41.882 秒
			経度	139 度 32 分 55.262 秒

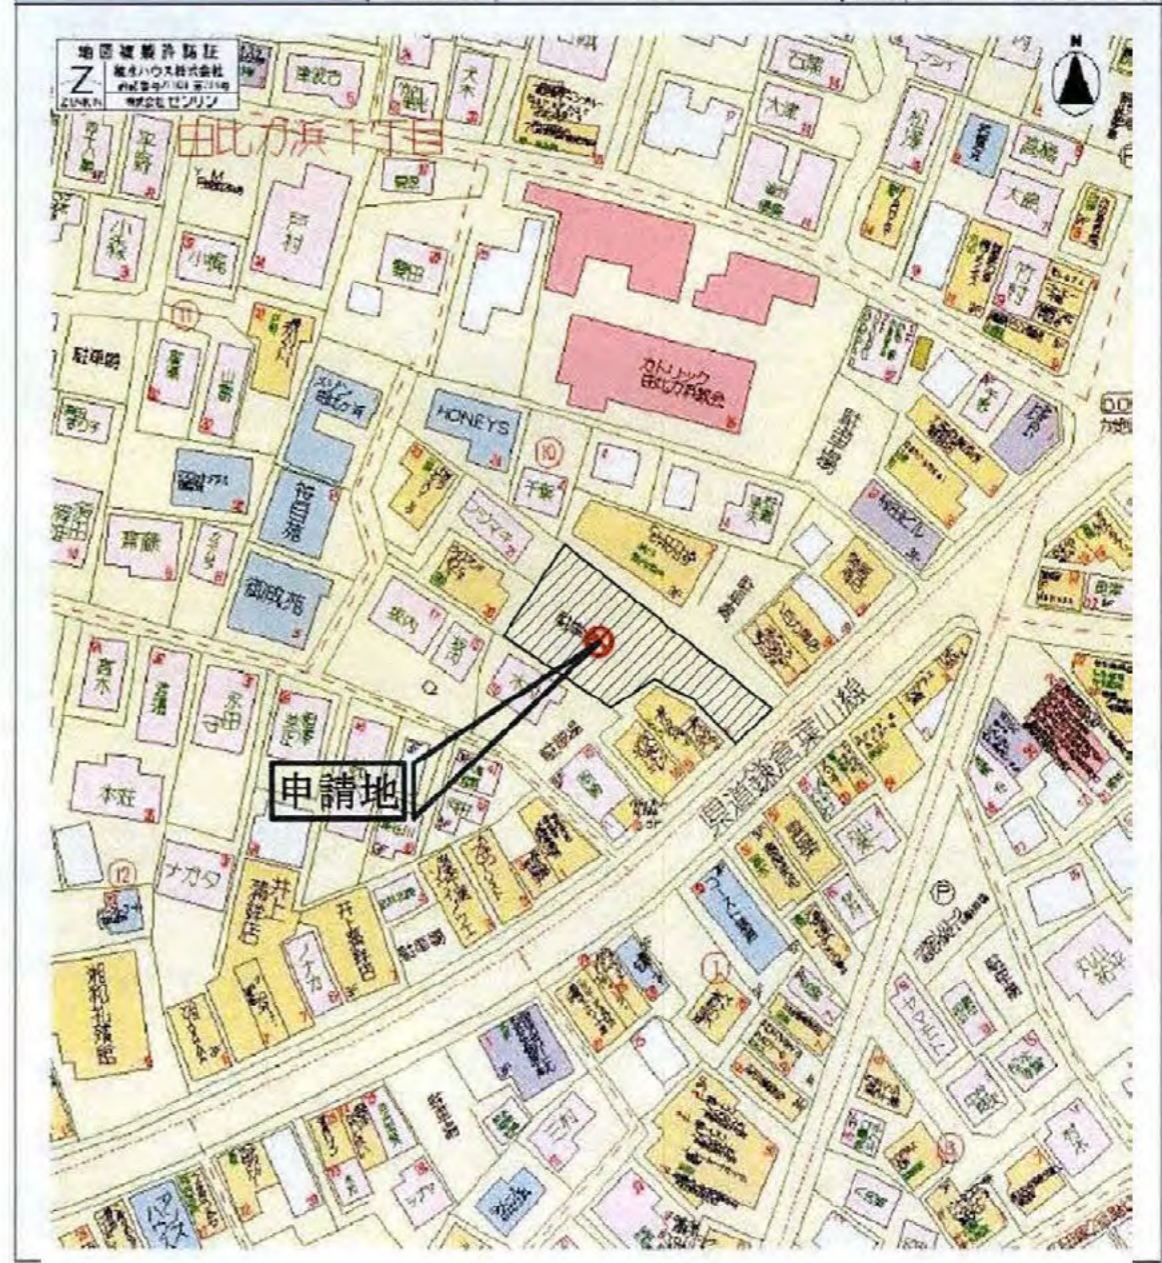

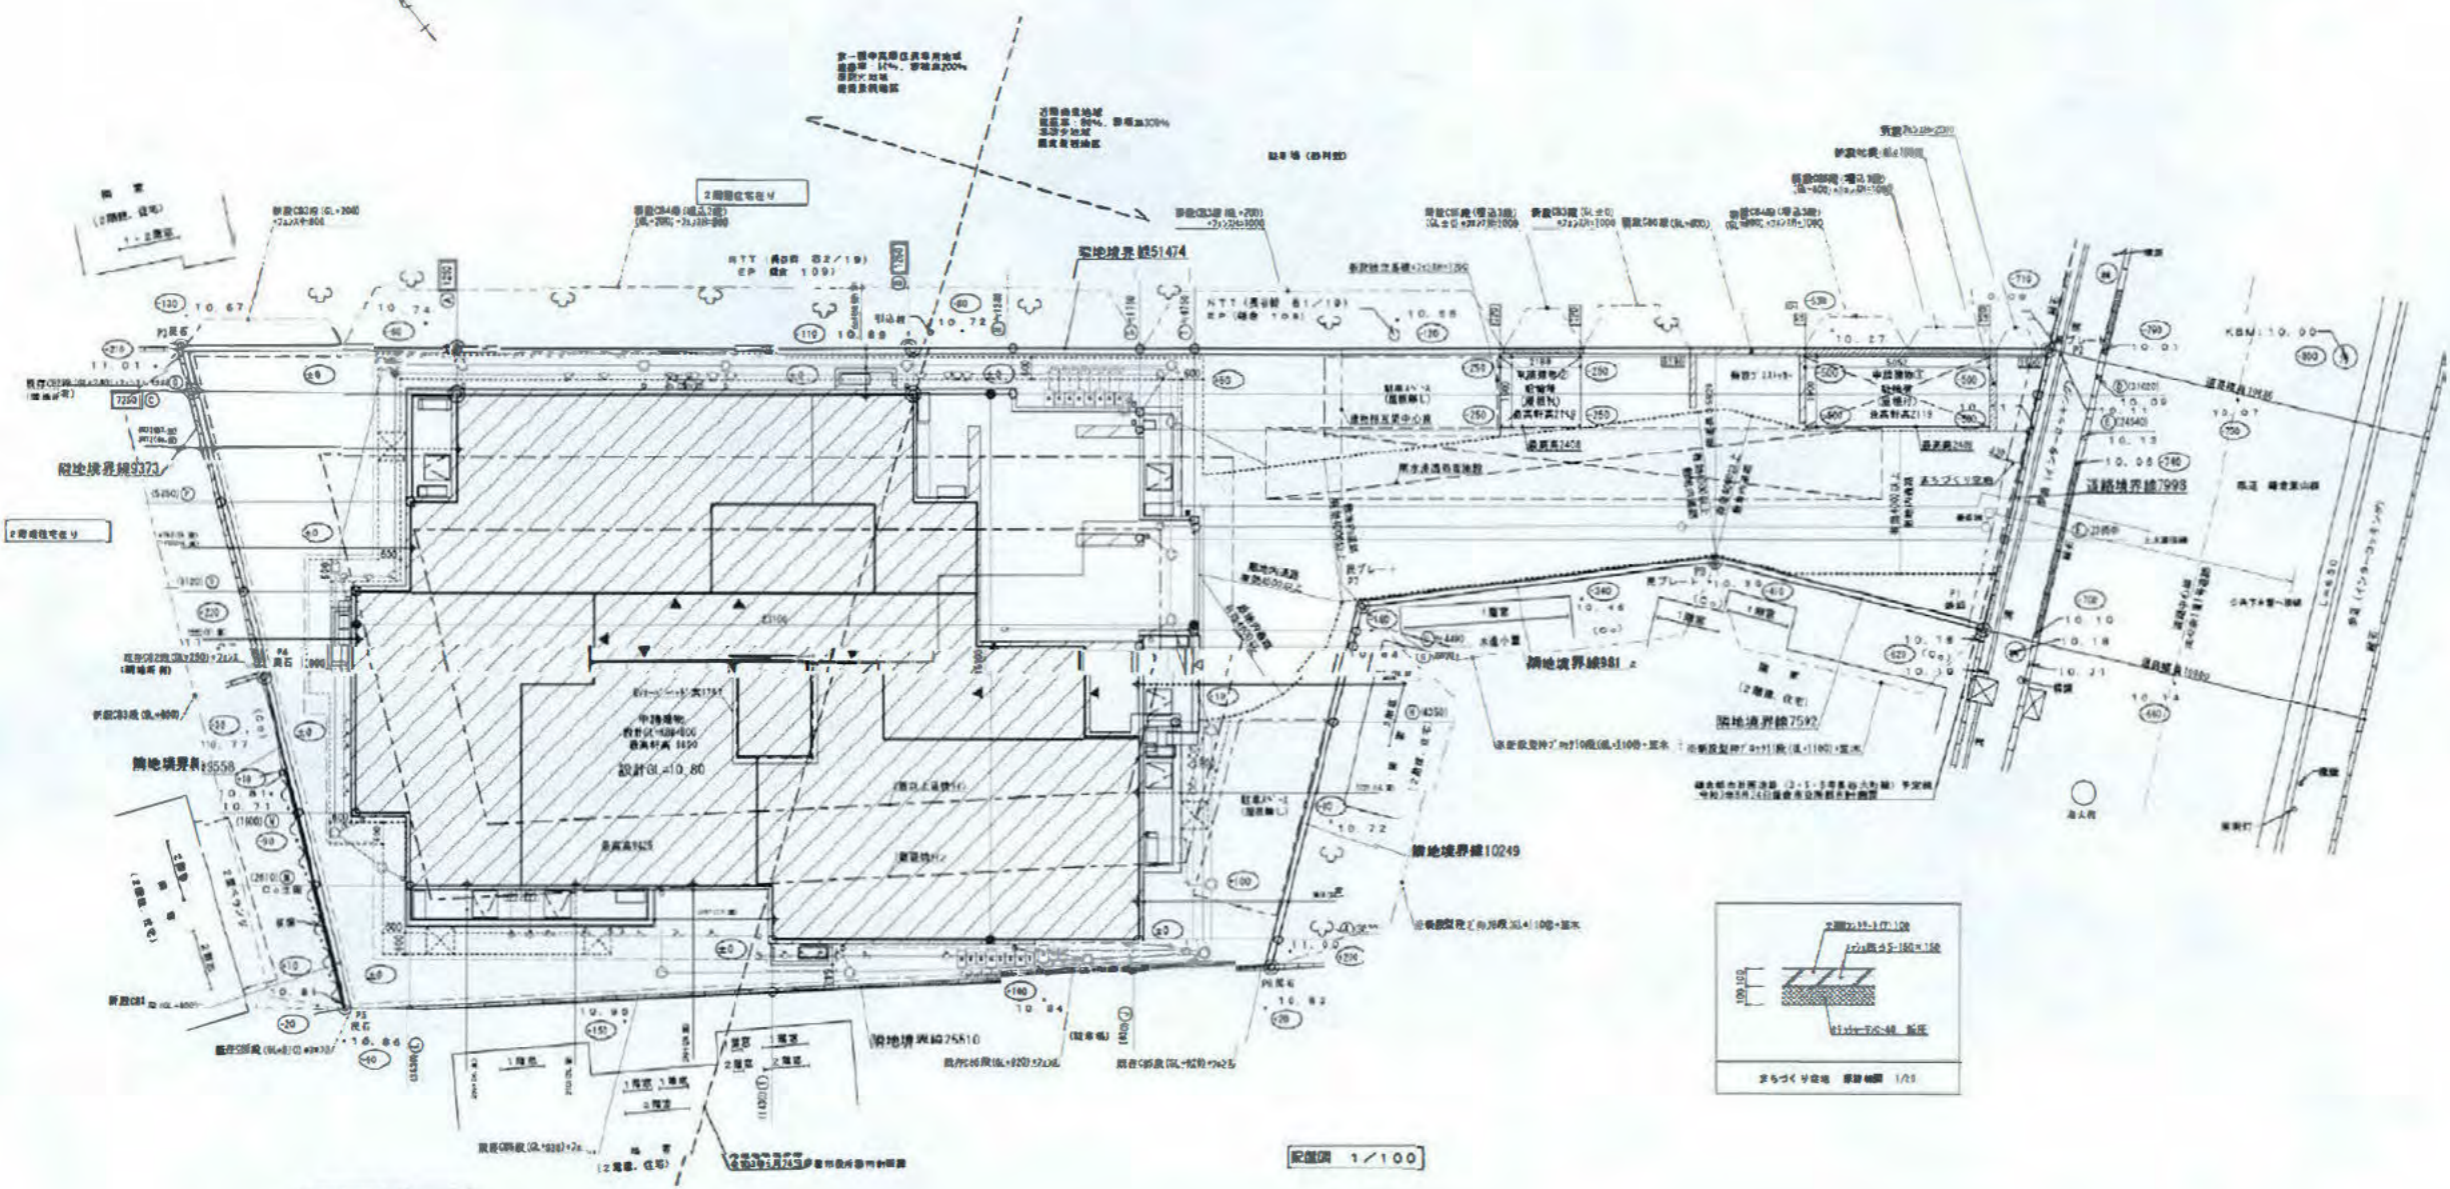

○	境界線
△	ポイント
□	境界線・点

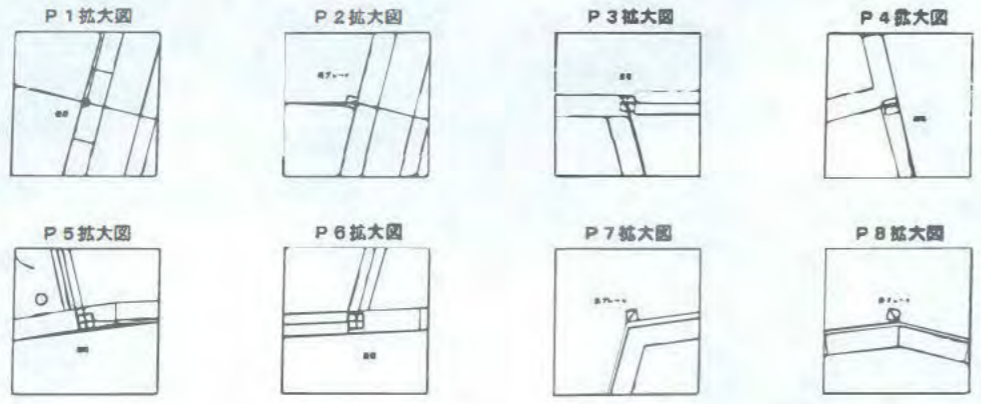

図面に示す材料について (標準仕様を参照)

※ 図面に示す材料は、標準仕様を参照してください。

※ 図面に示す材料は、標準仕様を参照してください。

※ 図面に示す材料は、標準仕様を参照してください。

● 図面に示す材料は、標準仕様を参照してください。


● 図面に示す材料は、標準仕様を参照してください。

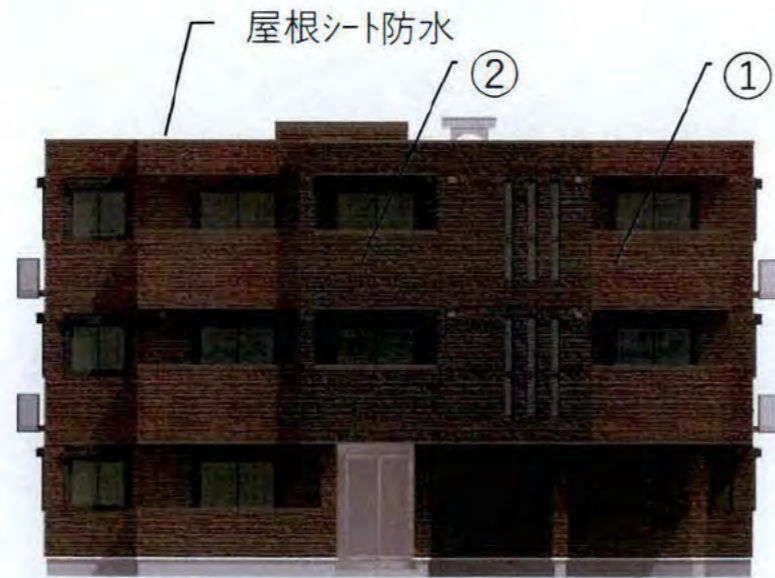

東立面図 1/150

- ①外壁：ショコラブ ラン色 81.15㎡
- ②外壁：ケズミブ ラック色 33.27㎡

東面 外壁面積合計： 114.42㎡
 東面 開口部等面積合計： 30.25㎡
 東面 見付面積合計（開口部含む）： 144.67㎡




北立面図 1/150

- ①外壁：ショコラブ ラン色 194.93㎡
- ②外壁：ケズミブ ラック色 5.48㎡

北面 外壁面積合計： 200.41㎡
 北面 開口部等面積合計： 19.66㎡
 北面 見付面積合計（開口部含む）： 220.07㎡




①ショコラブ ラン色
2.8YR4.0/0.5

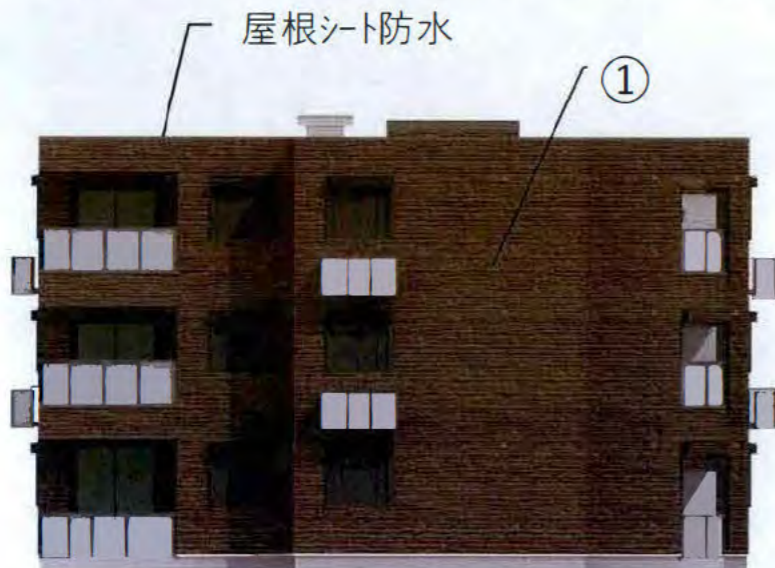

西立面図 1/150

- ①外壁：ショコラブ ラン色 105.44㎡

西面 外壁面積合計： 105.44㎡
 西面 開口部等面積合計： 39.23㎡
 西面 見付面積合計（開口部含む）： 144.67㎡

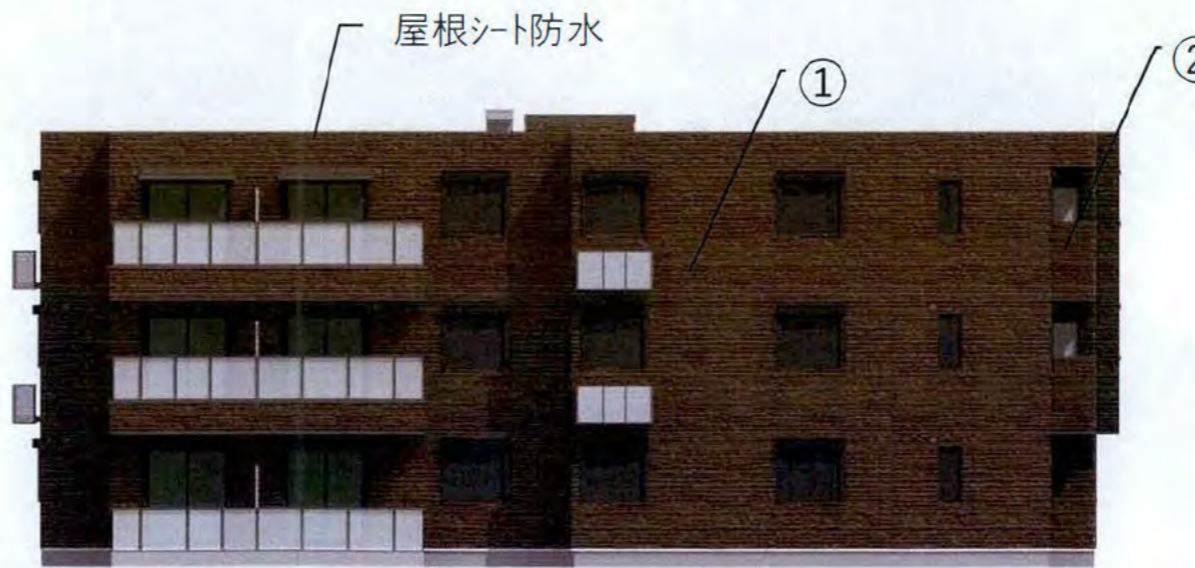


南立面図 1/150

- ①外壁：ショコラブ ラン色 155.23㎡
- ②外壁：ケズミブ ラック色 4.63㎡

南面 外壁面積合計： 159.86㎡
 南面 開口部等面積合計： 60.21㎡
 南面 見付面積合計（開口部含む）： 220.07㎡



②ケズミブ ラック色
3.8Y3.9/0.1

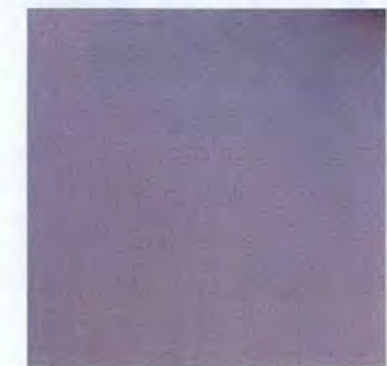

屋根シート防水グレー
1.3PB5.3/0.3


先行工事 有り

※隣地境界アロク工事は全て先行工事とする

○	境界線
●	中心
○	境界線



A1用紙にて
図面幅 5.17100

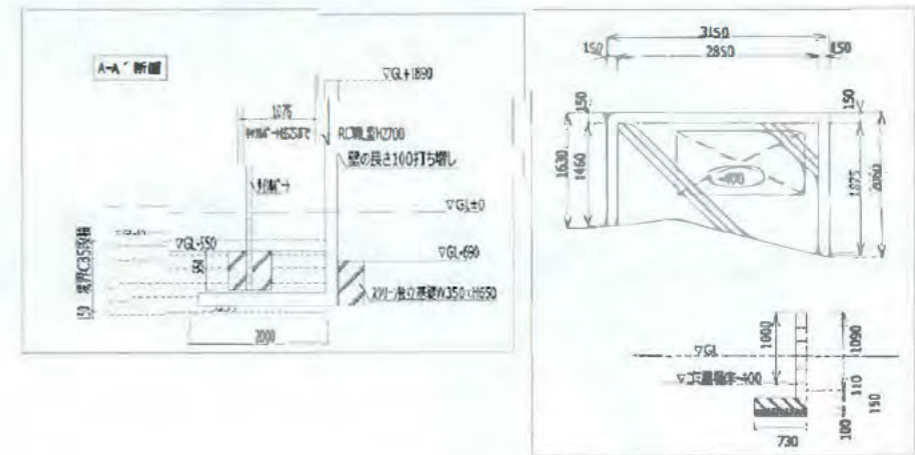


図示単位: 4800 x 1800
軽自動車サイズ: 3400 x 1650

隣地境界掘削工事
境界より立上りアロク(下地)まで後退が必要となります。
※後退必要寸法 約20mm。
(アロクの種別によって異なります。)

セレクトパッケージ適用

- A1で1/100
- 解体工事別途
- 申請費別途
- 役所指導により計画が変更する場合別途
- 電柱移設別途
- 既存物(植栽・石含む)移動別途
- 境界工事 隣家の承諾 要
- 建物 深基礎の位置 打ち合わせ要
- 照明 JB/コンセント/スイッチ 打ち合わせ要
- 駐車場寸法より 車種が限定されます
- タイル・レンガ 白華が記せる場合があります
- 塀は境界より20mm以上離して施工します
- 化粧ハッチ別途
- 給排水設備(マス、配管など)の計画によっては 外環境汚染物などに干渉し トラブル又は計画変更が生じる場合があります。

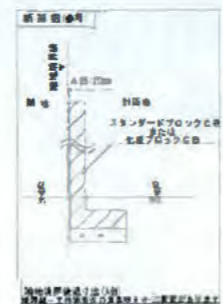

立面図 5.12100

積水ハウス株式会社 神奈川シャームゾン支店
SEKISUI HOUSE 建築士 大庭 第321612号 福山 邦亮

特記事項	図面履歴
※本体建物軸芯配置、基礎面表示。	2022.08.08

営業	設計	契約検図
DES	福山 邦亮	

最終校図	最終決定図	最終決定図	工事名
設計	営業	建築	株式会社ステファンチャルマーレ (B棟)

図面名称	単位
外構計画図	冊

図面番号 23TP2104005-A2-12

枚の内



種別	種別	種別	種別	種別	種別	種別	種別	種別	種別	種別	種別