
案内図（No.10）

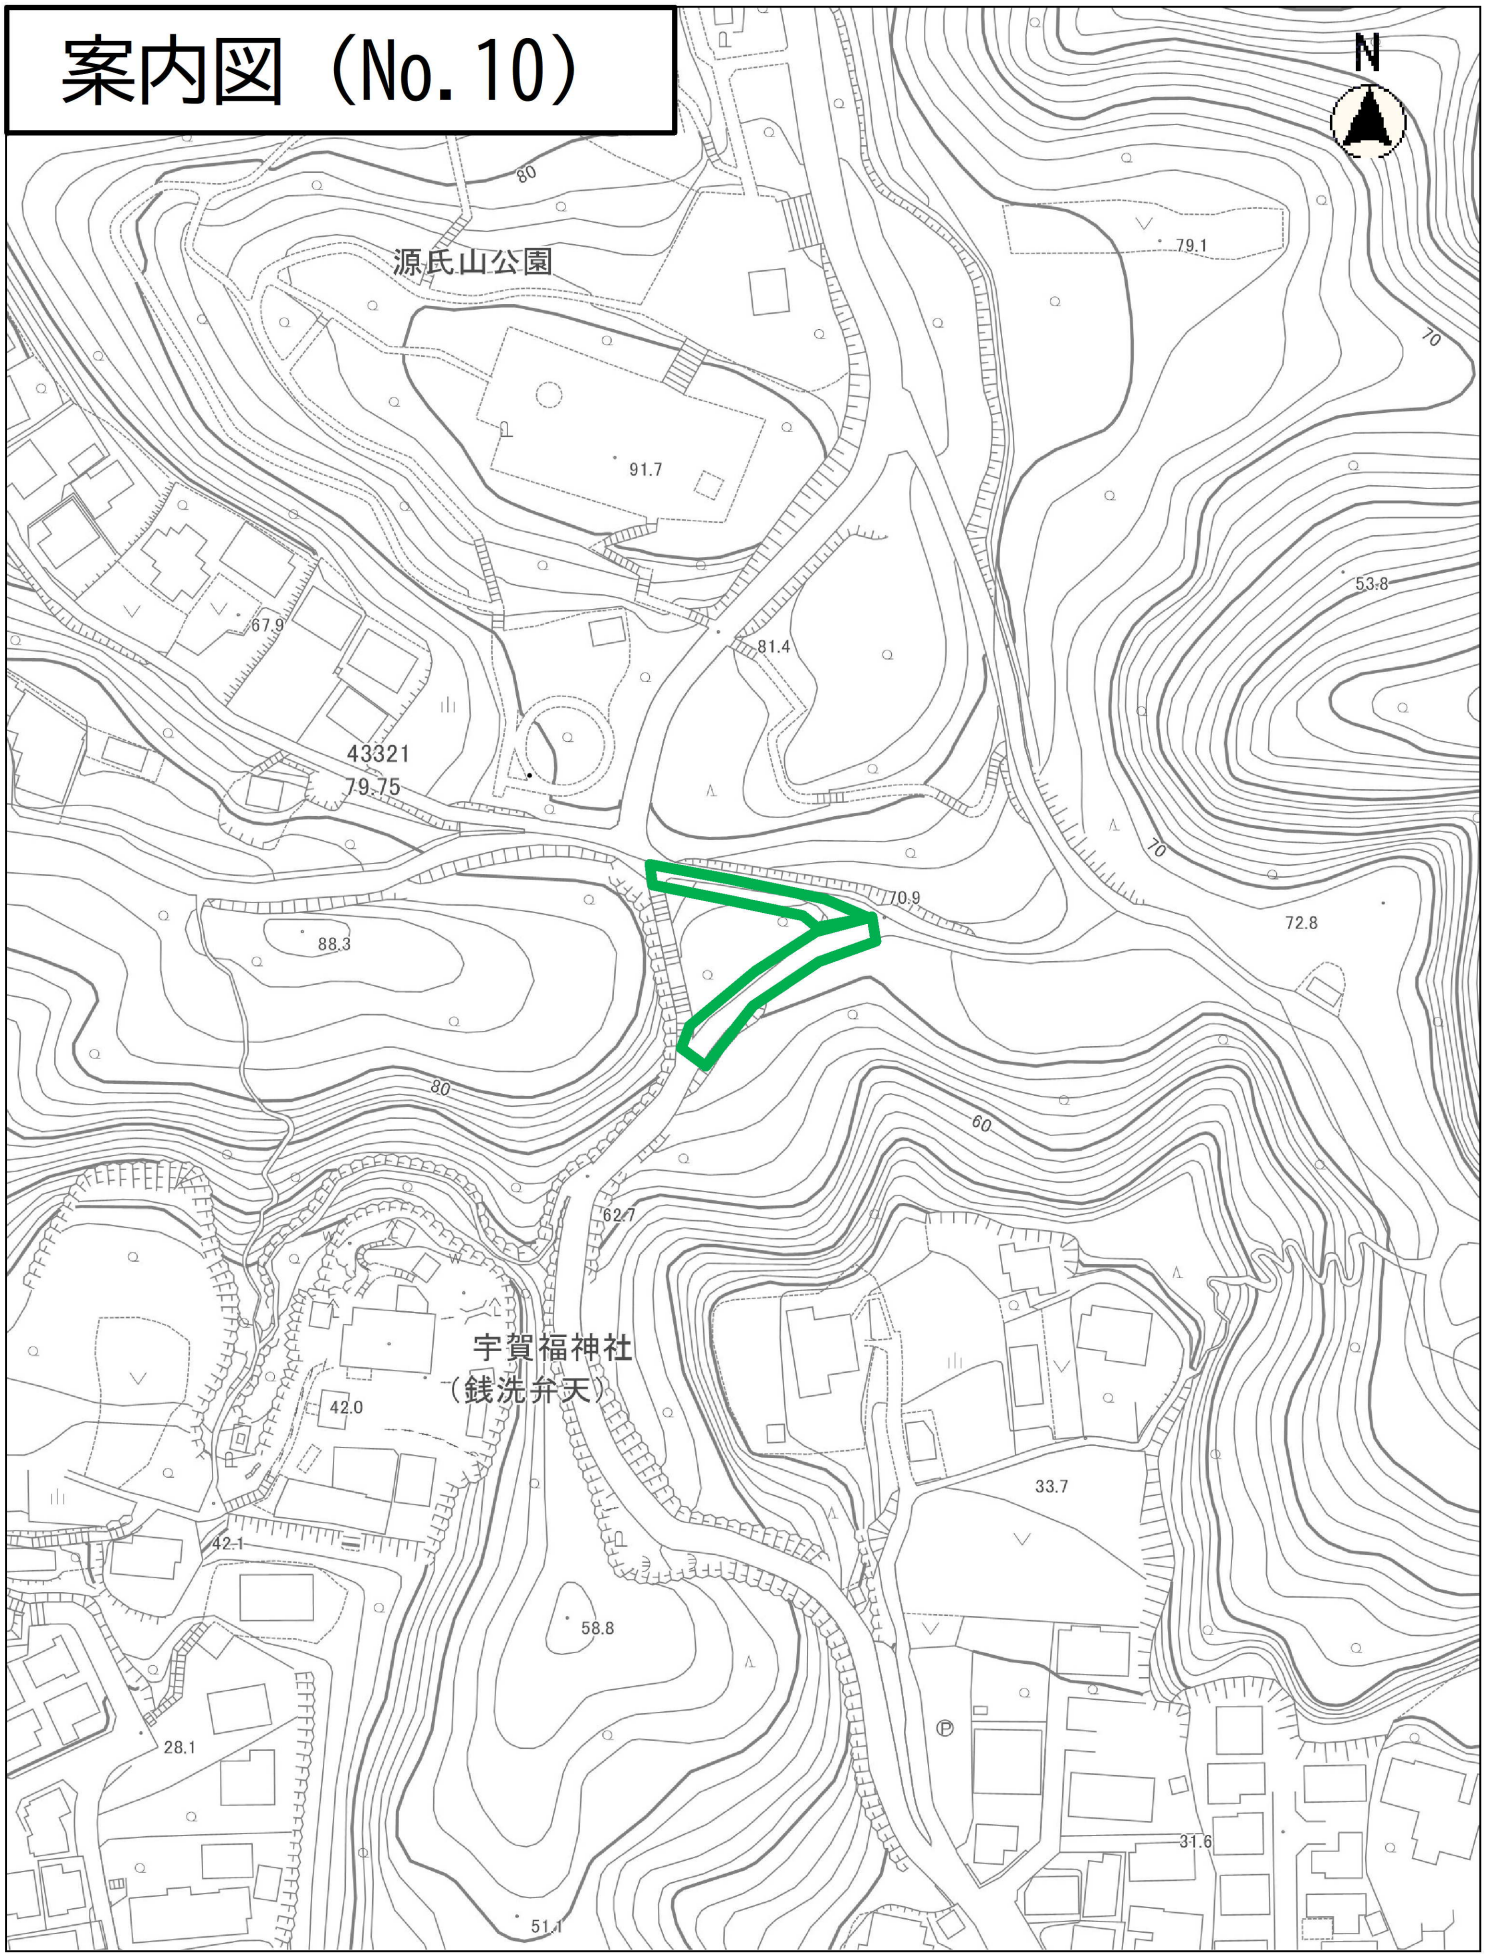

縮尺　1：1500

10 5 0 10 20 30 40 50 60 70 80

工事名　　平成６年度　道路改良工事
工事箇所　鎌倉市佐助二丁目１７番先
工事期間　平成７年１月９日～３月３０日
施工業者　㈱鎌倉日本土木　☎(22)5123
現場代理人 [redacted]
舗装内容　　ＡＳ舗装部分　t=5cm　チップ入舗装(緑：白＝７：３)　4kg/m²
使用舗装会社　前田道路㈱　☎045(662)4121

路盤(M-40)　t=15cm


インター部分　t=8cm　　(メーカー)ｱｲｴﾙﾋﾞｰ㈱
(ﾌﾞﾛｯｸ品名)　ＤＥＭＩ(ﾃﾞﾐ)　Ｄ１０１
Ｄ１０２

砂　　t=3cm　(一部ﾓﾙﾀﾙt=3cm)

ｱｽﾌｧﾙﾄ舗装(粗粒度)　t=5cm
路盤(M-40)　t=15cm

排水工　皿型側溝　(ﾒｰｶｰ)アサノPC工業㈱　☎03(3350)0681
担当 [redacted]

御堂(300×600×110)
*流末より3m部分は穴あき

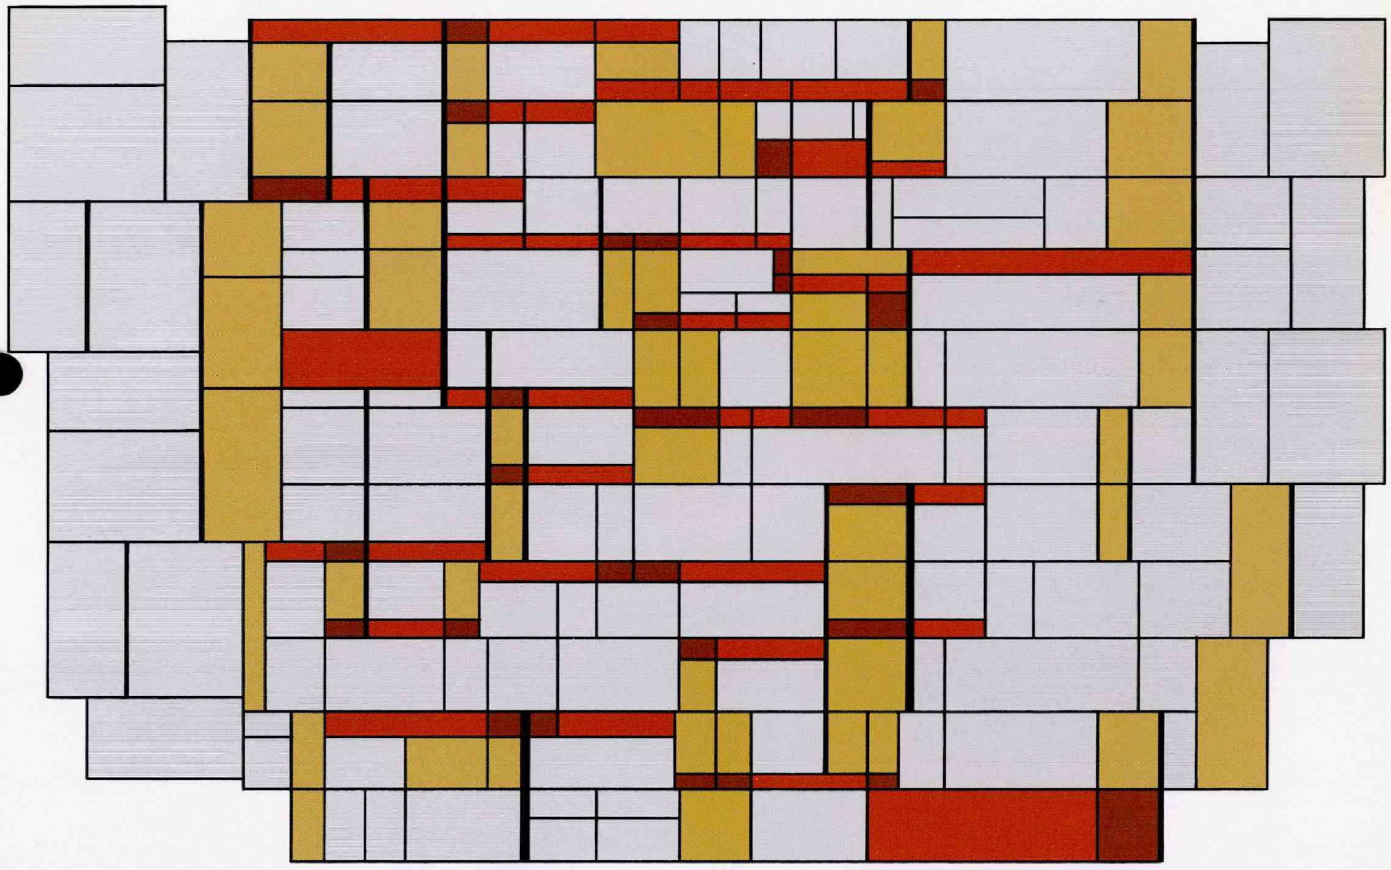


ILB DEMI


Renaissance of City Community

インターロッキングブロックのパイオニア

ミディアムクラスのナチュラルカラー。

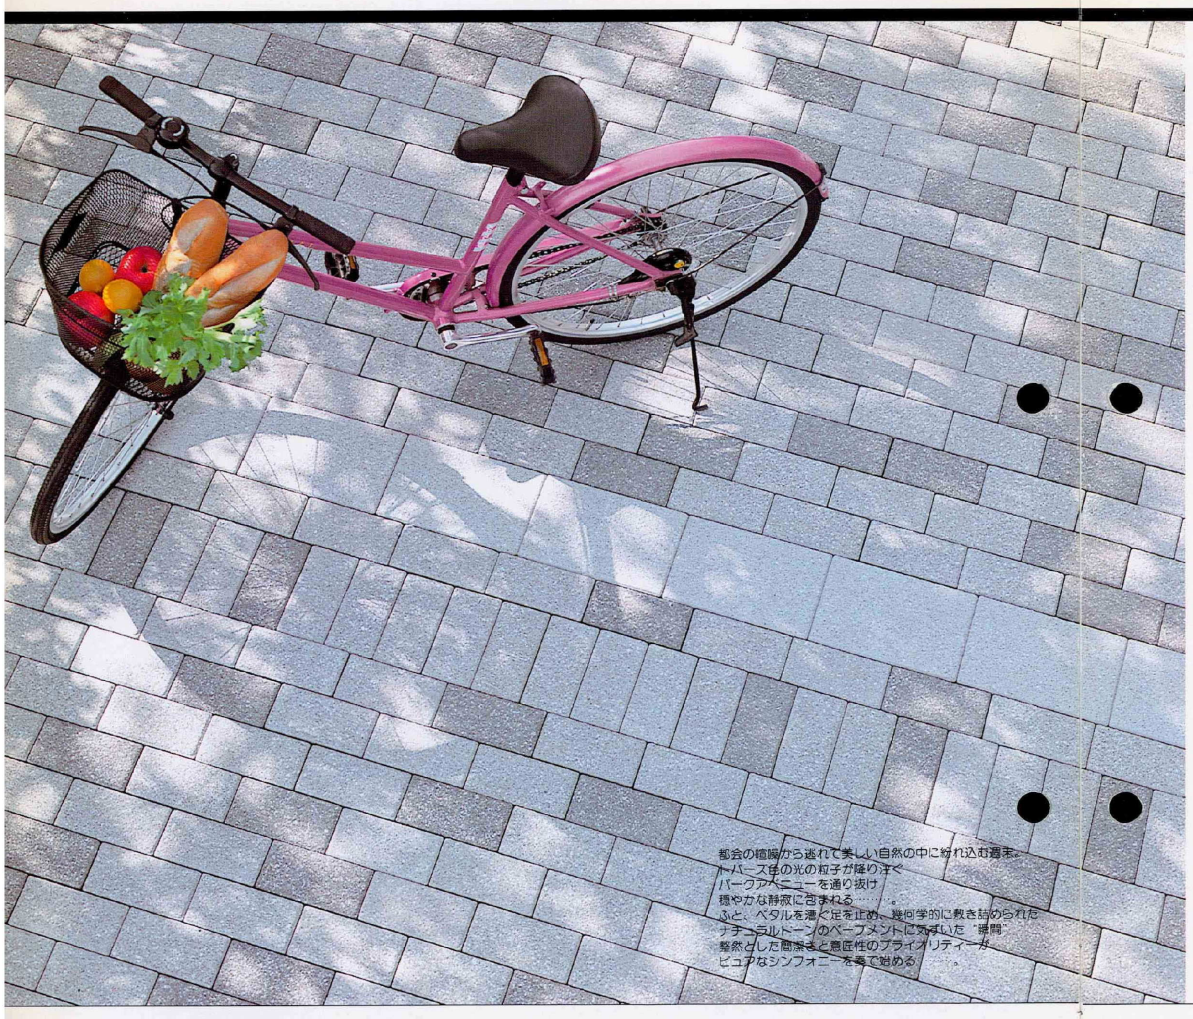

都会の喧騒から逃れて美しい自然の中に紛れ込む週末。
トパーズ色の光の粒子が降り注ぐ
パークアベニューを通り抜け
穏やかな静寂に包まれる……。
ふと、ペダルを漕ぐ足を止め、幾何学的に敷き詰められた
ナチュラルトーンのベーブメントに気づいた"瞬間"
整然とした簡潔さと意匠性のプライオリティーが
ピュアなシンフォニーを奏で始める……。

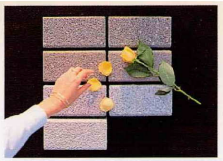


ILB DEMI

ILB デミ カラーバリエーション


D101


D104


D102

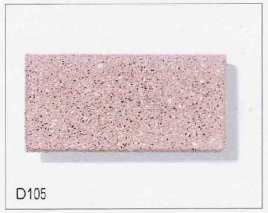
D105


D106


D103


D107


ご注文の場合、商品は下記（タイプ、厚さ、システム、型、形、色）のようにご指定ください。

(例)	タイプ	厚さ	システム	型	形	色
	DE	08	ST	N	N	D101
	DE	08	AP	N	1	D101


ストレートシステム　形状寸法(mm) 厚さ:80

※(　　) 内は、目地込み標準割付寸法です。
※厚み60mmについては、御相談下さい。


STR-N

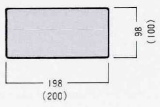


STR-S

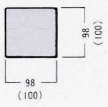

STR-A

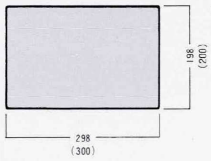


STR-D

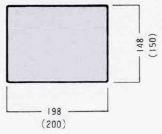


マイアッピア　形状寸法(mm) 厚さ:80

※厚み60mmについては、御相談下さい。


N-1

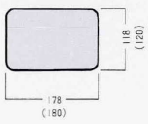


N-2

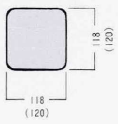


N-3

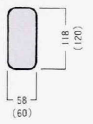

スタンダードは、ポジティブな発想から生まれます。

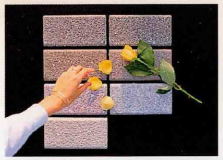

ILB DEMI

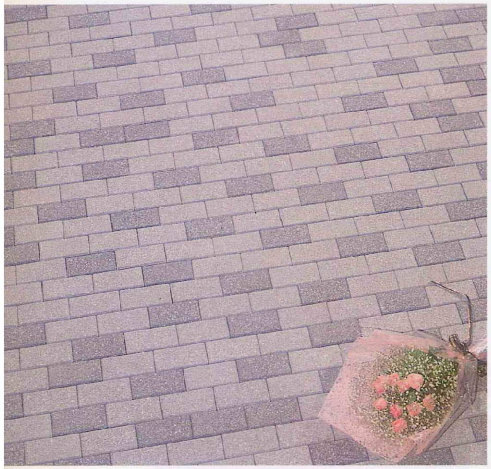

PN STR-N D101 25.0個/㎡
D107 25.0個/㎡



BD STR-D D103 25.0個/㎡
D105 8.3個/㎡

パターンバリエーション



BN STR-N D102 25.0個/㎡
D103 25.0個/㎡




FN STR-N D101 20.0個/㎡
D102 20.0個/㎡
D105 10.0個/㎡



NA-1 STR-N D102 17.9個/㎡
D103 17.9個/㎡
STR-A D102 2.4個/㎡
D103 2.4個/㎡




NA-2 STR-N D107 16.7個/㎡
D105 8.3個/㎡
STR-A D107 8.3個/㎡

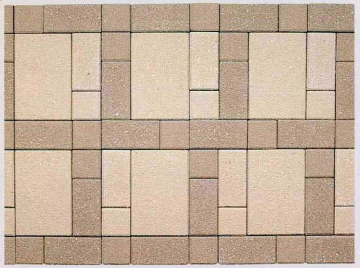


NAS-1 STR-N D102 14.5個/㎡
D103 6.3個/㎡
STR-A D103 6.3個/㎡
STR-S D102 14.5個/㎡
D103 6.3個/㎡




NDS-1 STR-N D107 14.8個/㎡
STR-D D103 22.2個/㎡
STR-S D104 3.7個/㎡

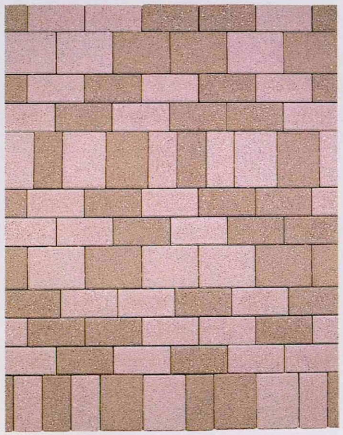

AND STR-N D101 16.3個/㎡
D105 16.3個/㎡
STR-D D101 5.9個/㎡
D105 5.9個/㎡

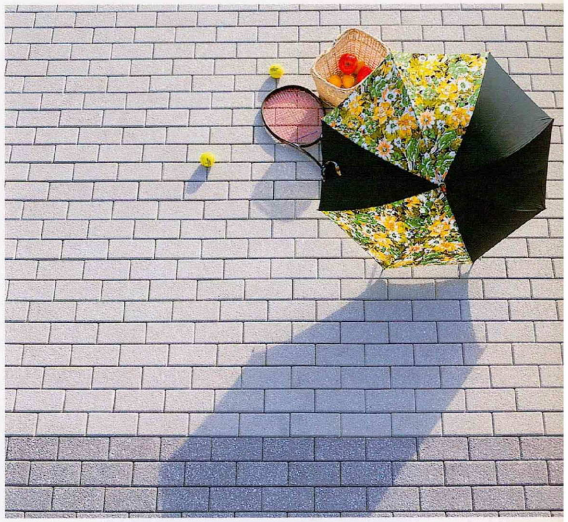

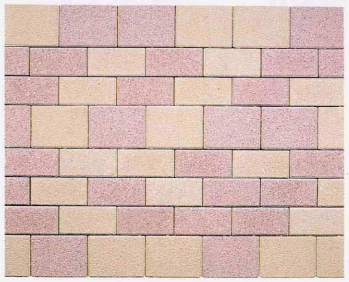

BND STR-N D103 15.6個/㎡
STR-N D105 15.7個/㎡
STR-D D103 6.2個/㎡
STR-D D105 6.3個/㎡

ご注文の場合は、パターン名(例 BN·NA-1)で、ご指定下さい。


ペーブメントのカラーセッションを実現しました。



パターンバリエーション



D3 N-1 D107 29.8個/㎡
N-2 D105 19.8個/㎡
N-3 D105 9.9個/㎡

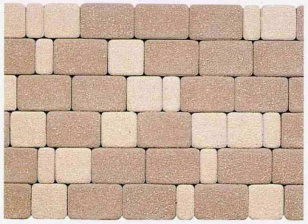


D3 N-1 D102 29.8個/㎡
N-2 D103 19.8個/㎡
N-3 D103 9.9個/㎡



B3 N-1 D107 27.8個/㎡
N-2 D106 27.8個/㎡



B3 N-1 D102 13.9個/㎡
D106 13.9個/㎡
N-2 D102 13.9個/㎡
D106 13.9個/㎡

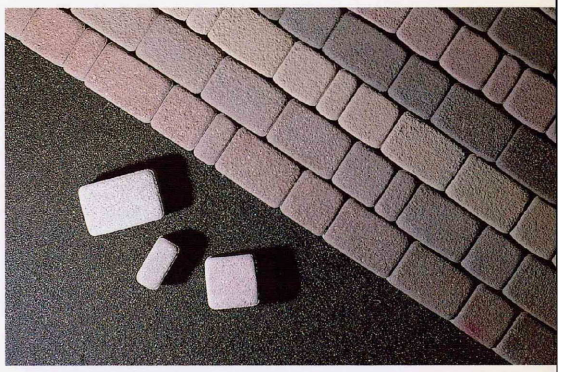




A1 N-1 D102 34.7個/㎡
D101 11.6個/㎡



A1 N-1 D103 23.1個/㎡
D107 23.2個/㎡

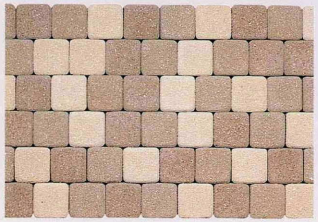

F1 N-2 D101 23.1個/㎡
D102 23.2個/㎡
D103 23.2個/㎡



F1 N-2 D104 34.7個/㎡
D106 34.8個/㎡



B1 N-1 D102 27.8個/㎡
N-2 D101 27.8個/㎡



B2 N-1 D104 13.9個/㎡
D106 13.9個/㎡
N-2 D104 13.9個/㎡
D106 13.9個/㎡




B1 N-1 D102 13.9個/㎡
D103 13.9個/㎡
N-2 D102 13.9個/㎡
D103 13.9個/㎡



B2 N-1 D103 27.8個/㎡
N-2 D105 27.8個/㎡

ご注文の場合は、パターン名(例 D3)で、ご指定ください。

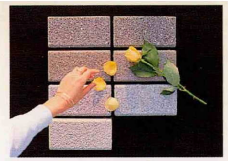

ILB DEMI

ILB FCグループ

岩見沢工場／北海道スプリットン工業㈱
由仁工場／北海道スプリットン工業㈱
函館工場／北海道スプリットン工業㈱
北見工場／山上高圧コンクリート㈱
相内工場／山上高圧コンクリート㈱
青森工場／㈱吉田レミコン
岩手工場／セイナン工業㈱
宮城工場／小沢コンクリート工業㈱
福島工場／協業組合　福島シービー
茨城工場／㈱茨中
埼玉工場／直営
千葉工場／直営
群馬館林工場／豊栄建材工業㈱
群馬前橋工場／マチダコーポレーション㈱
神奈川工場／国策ブロック㈱
静岡工場／静岡アイエルビー㈱
新潟工場／新潟高圧工業㈱
長野工場／長野インターロッキングブロック㈱
石川工場／㈱豊商
福井工場／㈱日盛興産
名古屋工場／日本コンクリート㈱
三重工場／日本コンクリート㈱
滋賀工場／びわコンクリート工業㈱
京都工場／奥村組土木興業㈱(奥村・伊藤共同企業体)
兵庫工場／久保田セメント工業㈱
岡山工場／老松工業㈱
島根工場／サンヨーインターロッキングブロック㈱
山口工場／サンヨーインターロッキングブロック㈱
香川丸亀工場／香川県中央コンクリートブロック協業組合
香川多度津工場／香川県中央コンクリートブロック協業組合
久留米工場／森ブロック工業㈱
長崎工場／小沢コンクリート工業㈱

台湾新竹工場／天九興業

ILB® アイエルビー株式会社

本　　社　〒113　東京都文京区本郷1-28-23　弓町秩父ビル　TEL.03-3815-1711　FAX.03-3815-6448

仙台営業所　〒980　仙台市青葉区一番町2-2-11　TKビル　TEL.022-263-2839　FAX.022-261-3110
東京営業所　〒113　東京都文京区本郷1-28-23　弓町秩父ビル　TEL.03-3815-1711　FAX.03-3815-6448
埼玉営業所　〒360　熊谷市銀座3丁目24番地　大和企業ビル401号室　TEL.0485-25-1191　FAX.0485-25-1192
横浜営業所　〒231　横浜市中区本町3-30-7　横浜平和ビル6F　TEL.045-201-1974　FAX.045-201-8878
千葉営業所　〒260　千葉市中央区市場町4-7　第6雄秀ビル　秩父商工㈱内　TEL.043-227-2240　FAX.043-225-6839
名古屋営業所　〒460　名古屋市中区錦1-2-22　名錦ビル4F　TEL.052-211-1903　FAX.052-222-4906
金沢営業所　〒924　松任市相川町1227　㈱豊商内　TEL.0762-74-2029　FAX.0762-76-9650
大阪営業所　〒533　大阪市東淀川区上新庄1-3-30　TEL.06-320-4420　FAX.06-320-4421
広島営業所　〒730　広島市中区富士見町2-9　チサンマンション1F　TEL.082-240-0727
四国営業所　〒763　丸亀市郡家町2937-1　香川県中央コンクリートブロック協業組合内　TEL.0877-24-4565　FAX.0877-24-2006
福岡営業所　〒816　福岡市博多区竹丘町2-4-25　TEL.092-584-2261　FAX.092-582-5811
研究開発　秩父セメント株式会社　中央研究所　開発部
〒360　熊谷市月見町2-1-1　TEL.0485-25-3723　FAX.0485-25-3726

販売店

＊印刷インキの特性上、商品と若干、色が異なる場合があります。
＊製品仕様、カラーなどに多少の変更がある場合もございますので、予め御了承ください。
＊このカタログの製品は御注文をいただいてから納品まで約30日間要しますので御了承ください。

H6.5.20,000