



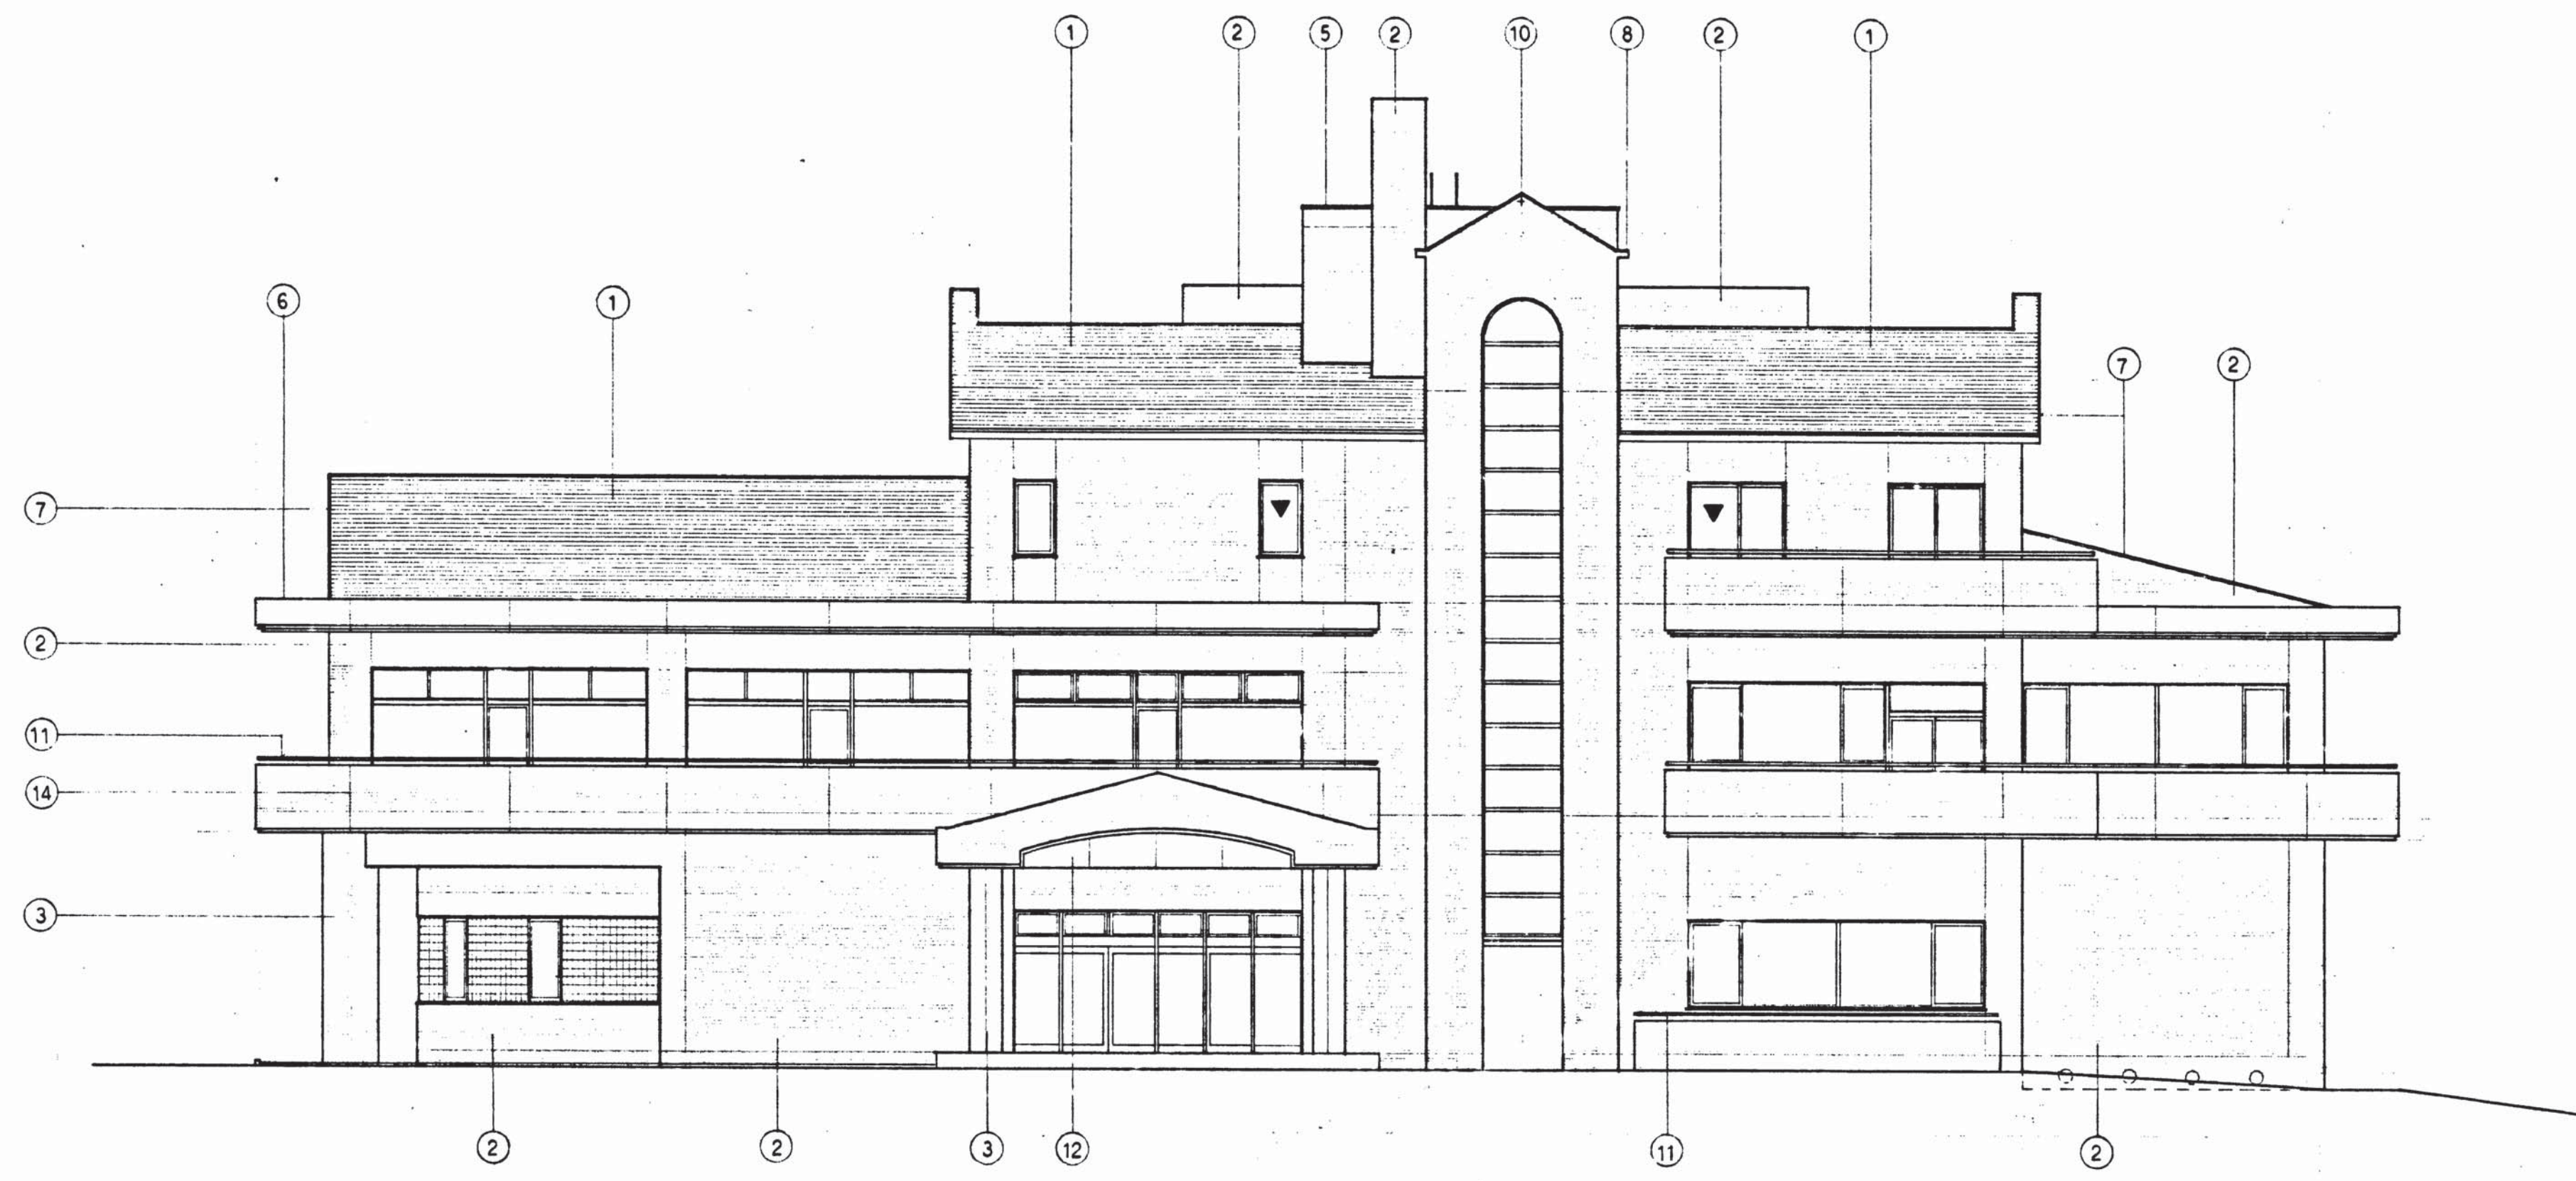

凡 例	
記号	仕上
①	アスファルト シングル葺
②	磁器質二丁焼タイル貼 目コ貼
③	タテ貼
④	打放シ補修、上アクリル系吹付タイル
⑤	塗木：アルミ既製品（電解着色）
⑥	アルミ製 防水押エ：既製品（ ）
⑦	ケラバ用アルミ製水切： （ ）
⑧	軒先用アルミ製水切 （ ）
⑨	タラップ：ステンレスパイプ（SUS304）
⑩	丸環： （ ）
⑪	手摺： 42.7°（ ）
⑫	アルミパネル②（電解着色）
⑬	通気口 250φ（防虫金網）
⑭	伸縮目地
⑮	打継目地
▼	非常用出入口：管、開口部

南 側 立 面 図

1/100

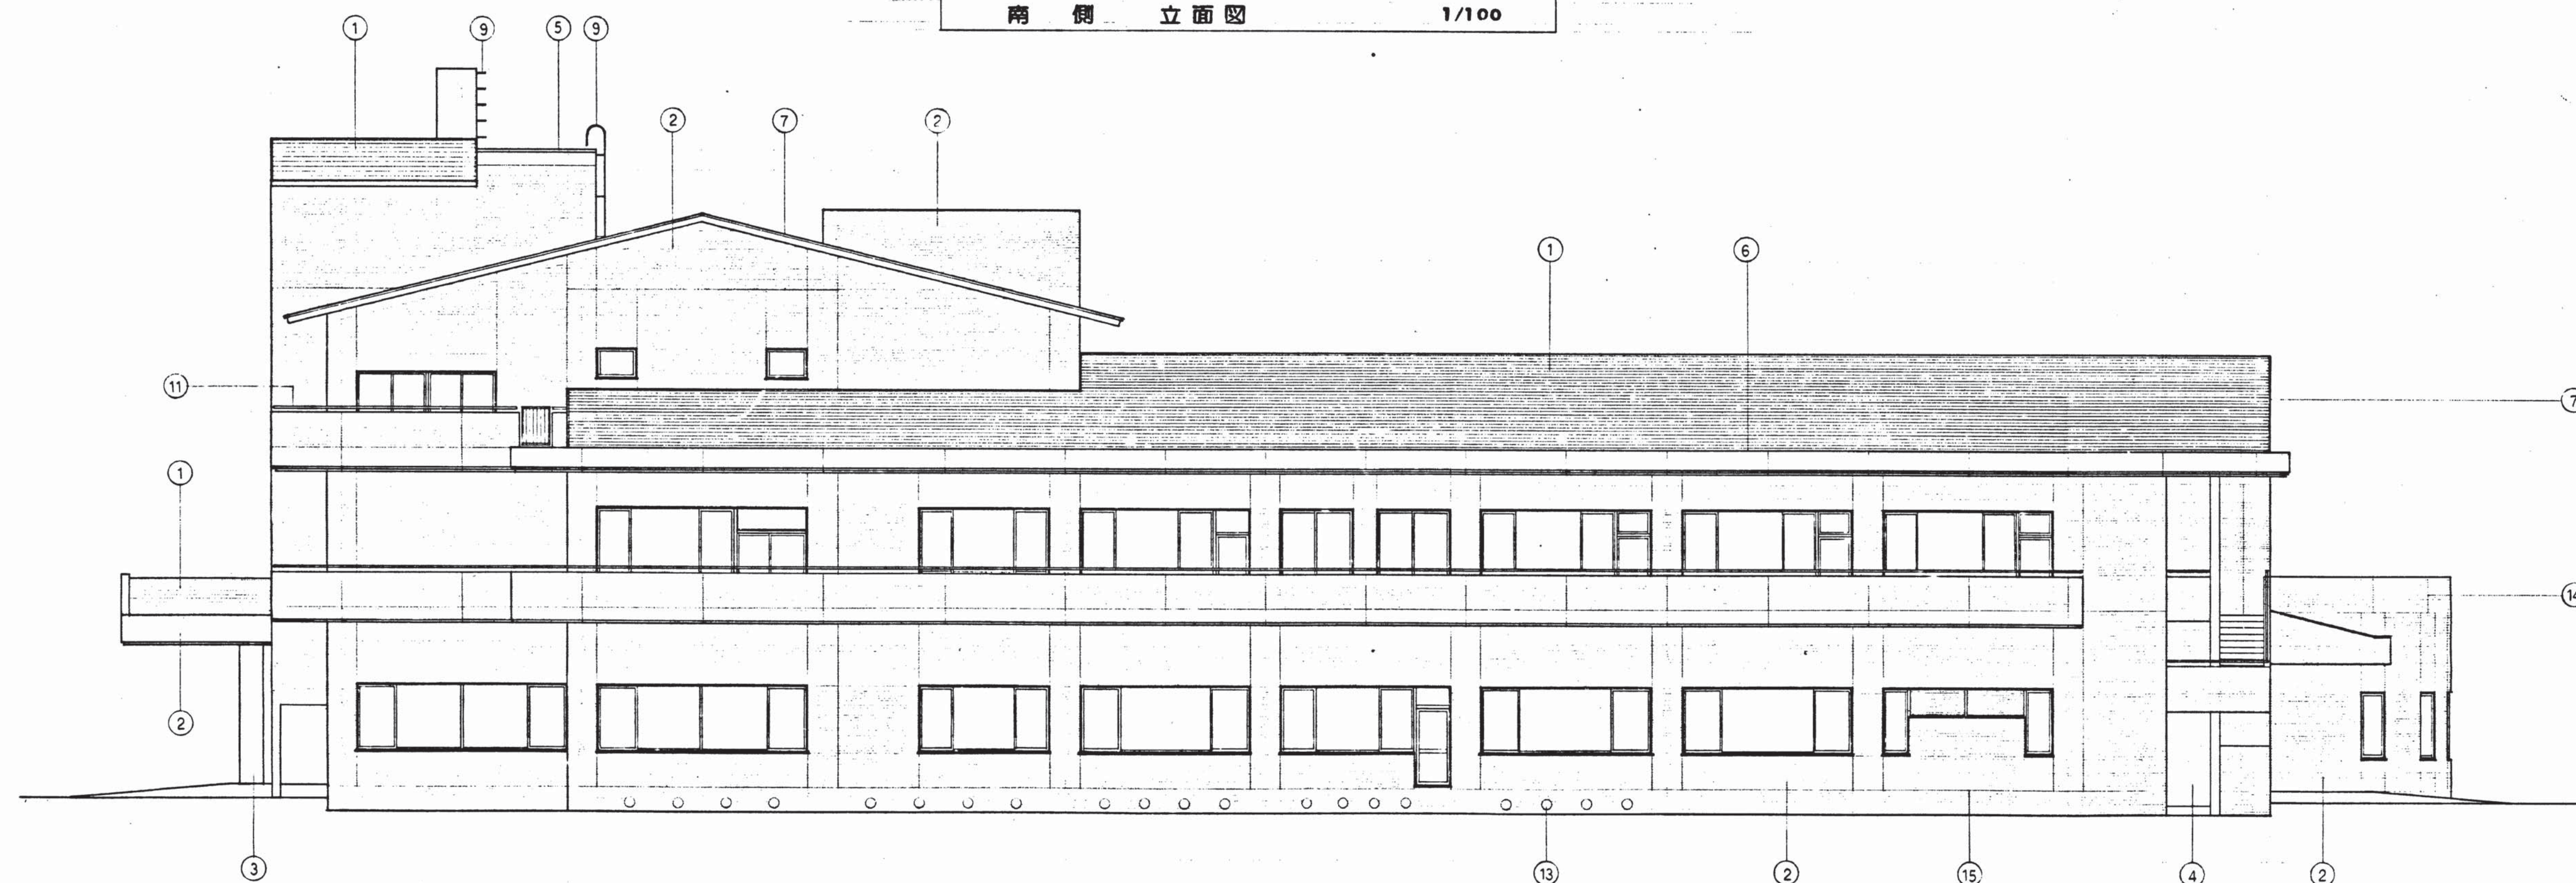

東 側 立 面 図

1/100

