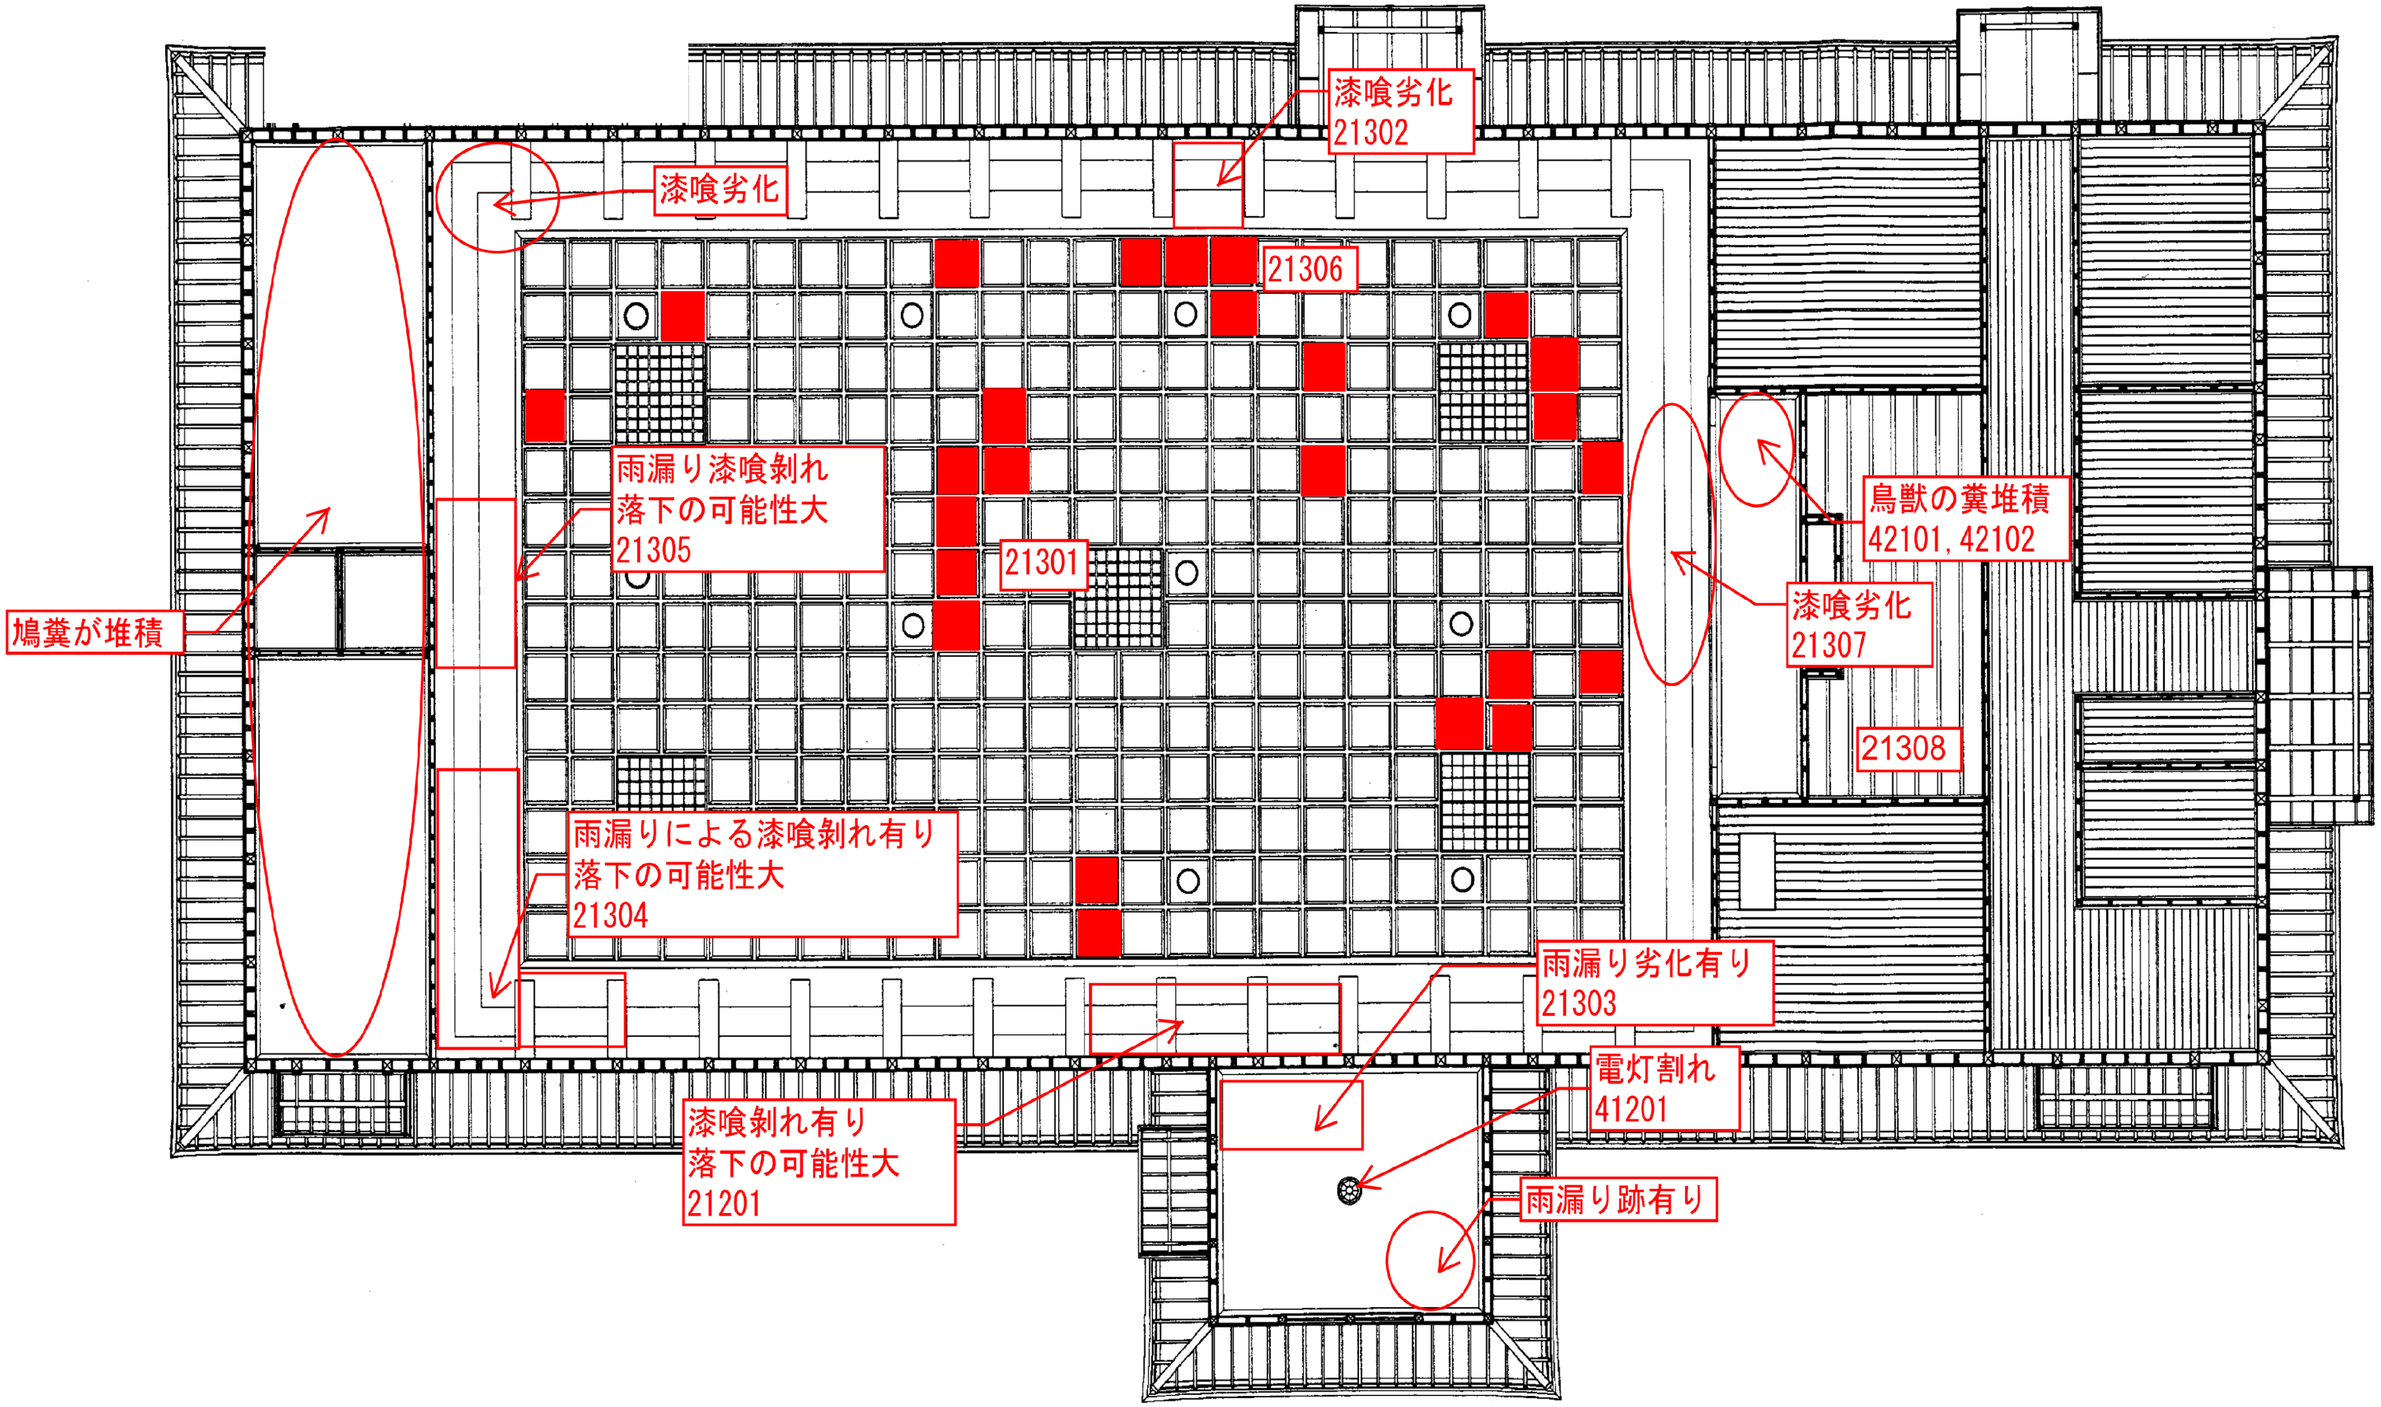

物件名	御成小学校旧講堂現況調査	図名	天井腐朽箇所図	尺度	ー	日付	2015/2/16	制作	神奈川県知事登録　第12894号 有限会社　湘南建築工房一級建築士事務所	氏名	大臣登録　第307381号 一級建築士　高野淳一	図番	A-5

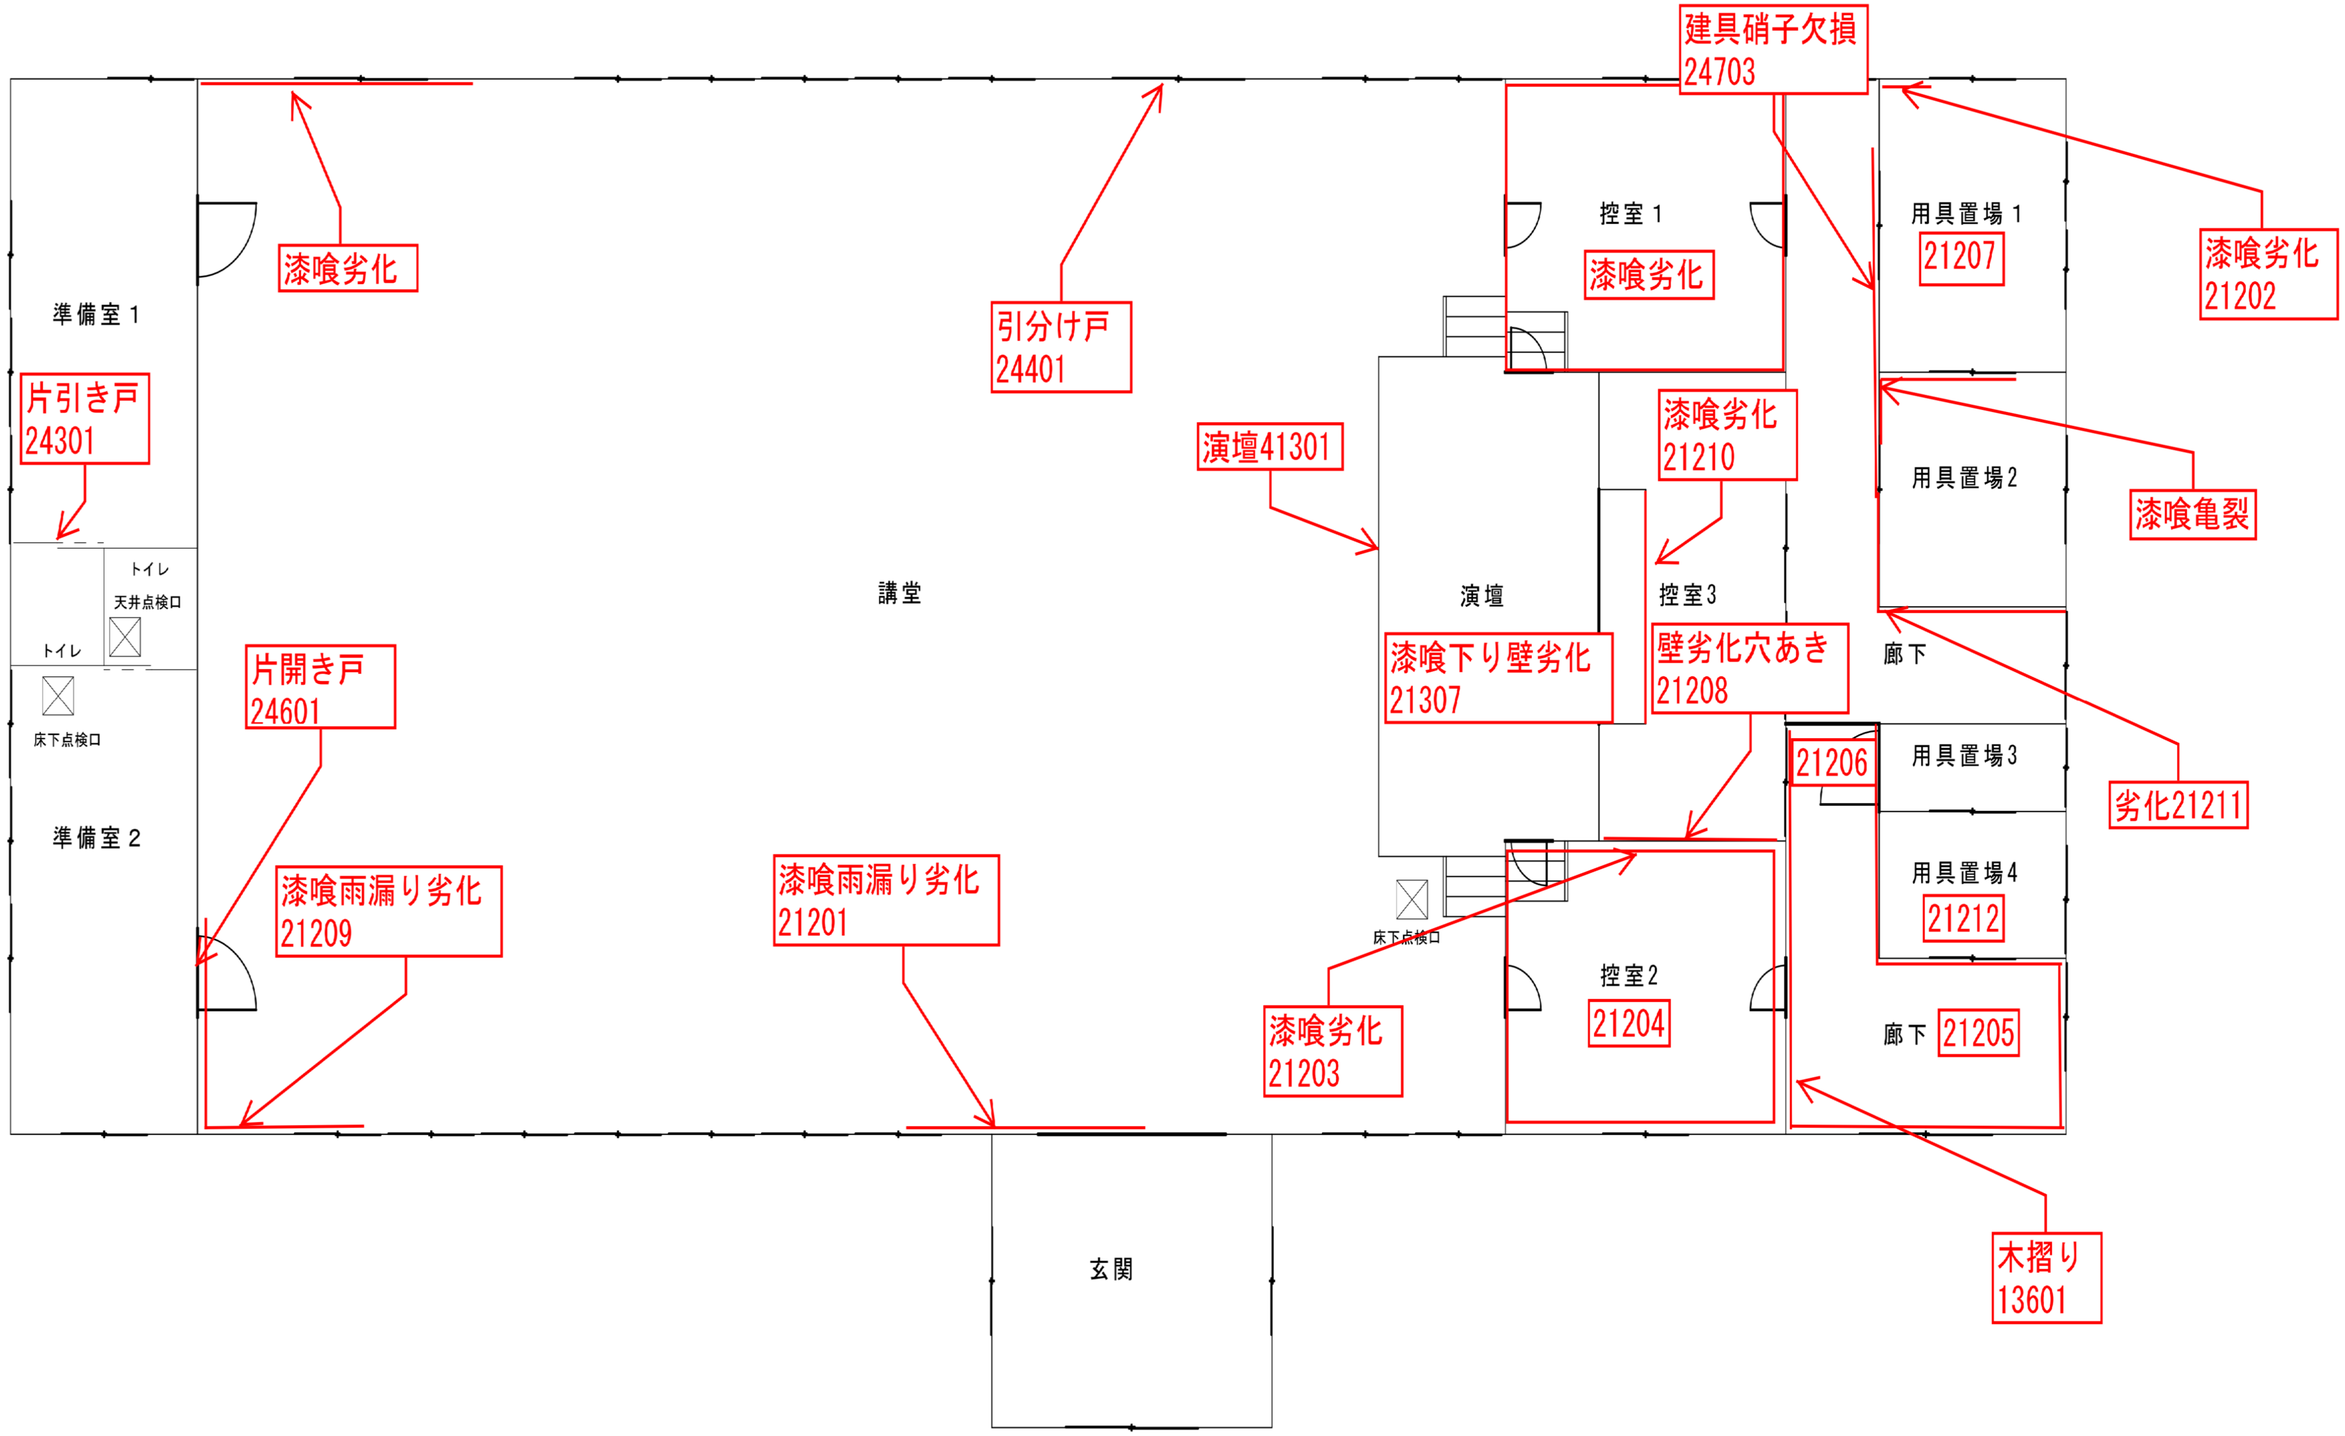

物件名	御成小学校旧講堂現況調査	図名	壁腐朽箇所図	尺度	―	日付	2015/2/16	制作	神奈川県知事登録　第12894号 有限会社　湘南建築工房一級建築士事務所	氏名	大臣登録　第307381号 一級建築士　高野淳一	図番	A-6

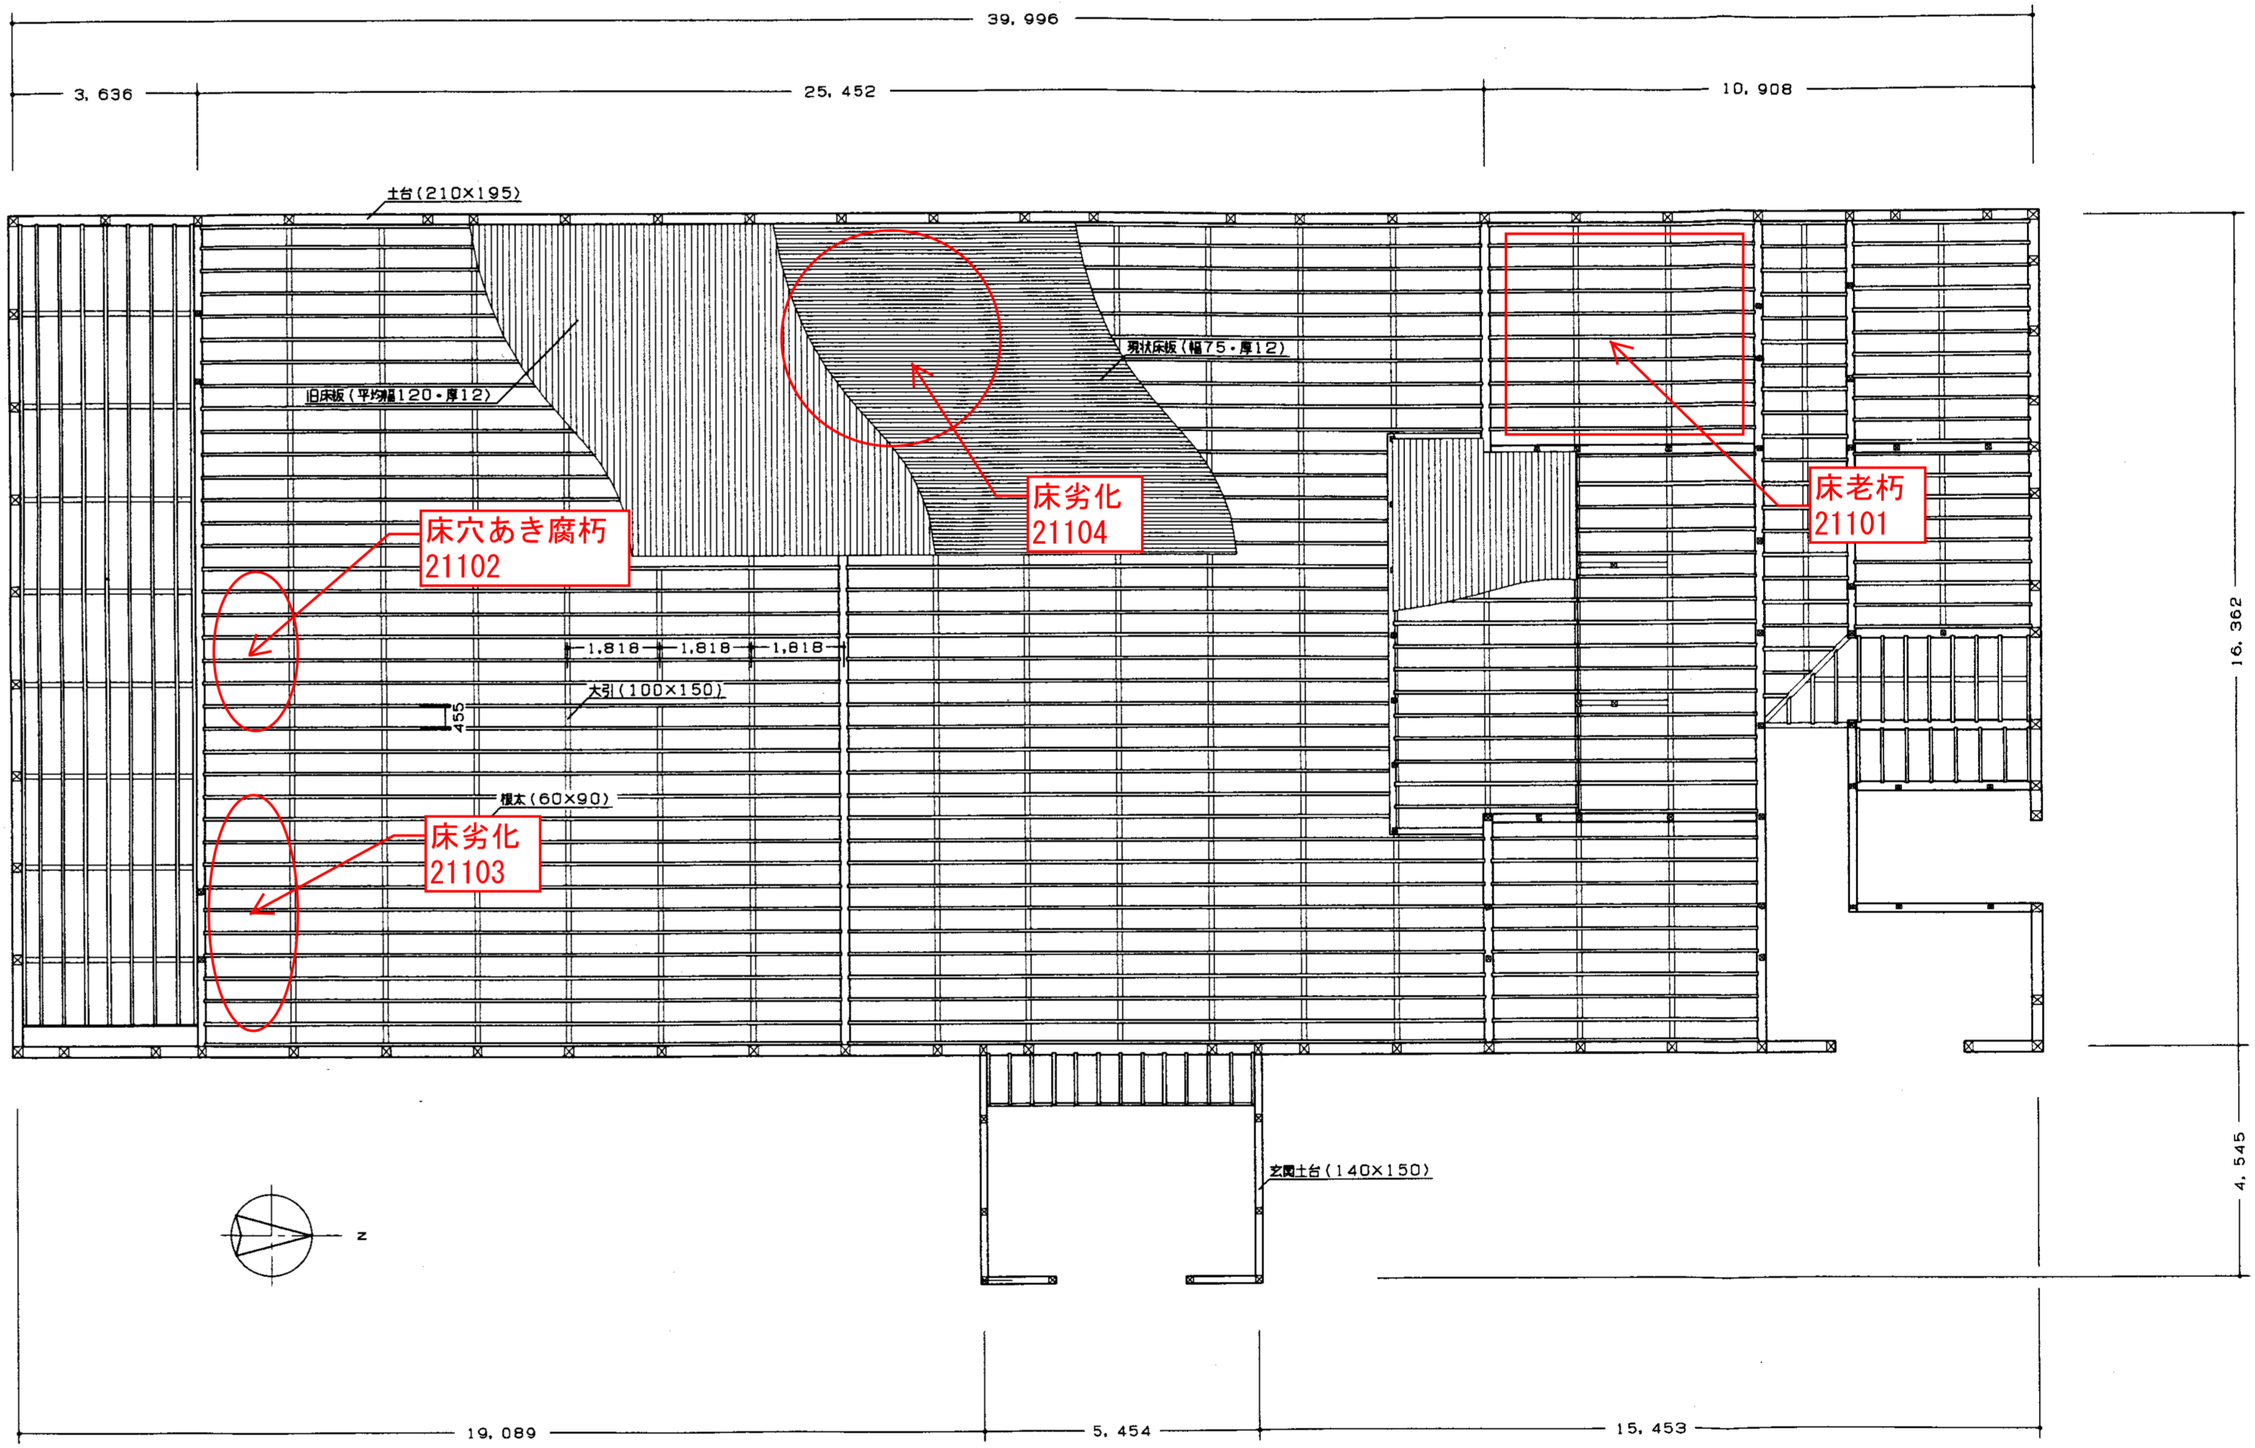

物件名	御成小学校旧講堂現況調査	図名	床腐朽箇所図	尺度	―	日付	2015/2/16	制作	神奈川県知事登録　第12894号 有限会社　湘南建築工房一級建築士事務所	氏名	大臣登録　第307381号 一級建築士　高野淳一	図番	A-7

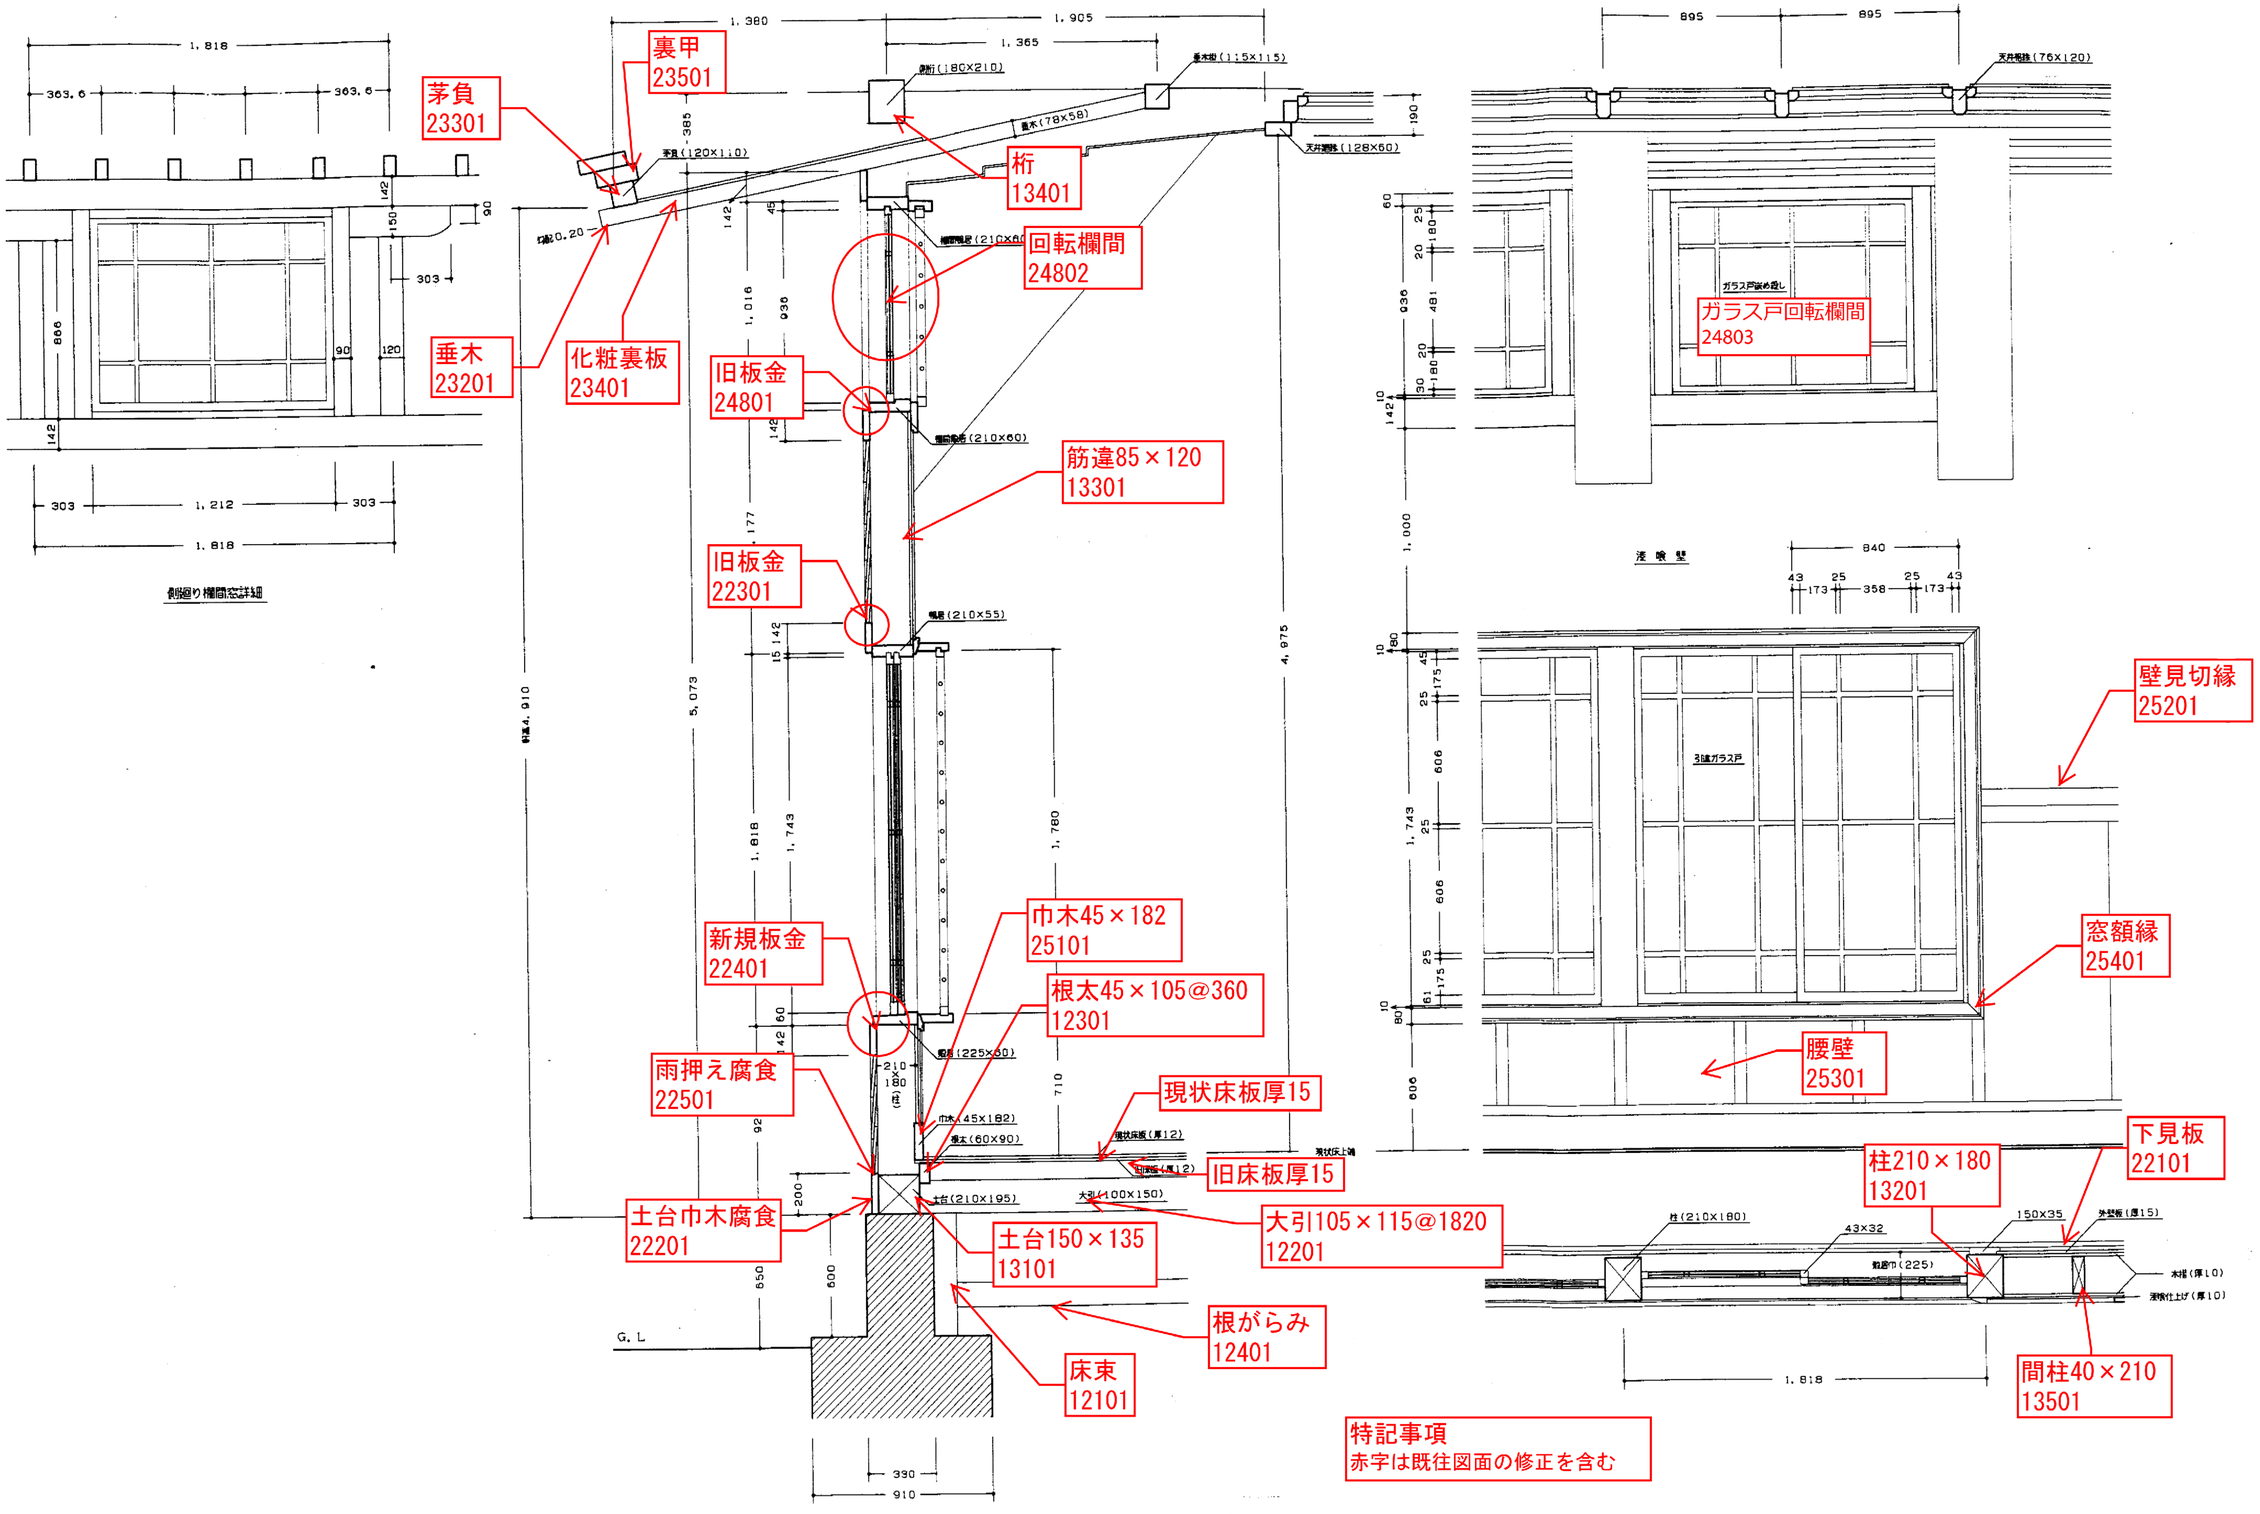

特記事項
赤字は既往図面の修正を含む

物件名	御成小学校旧講堂現況調査	図名	軸組矩計図	尺度	―	日付	2015/2/16	制作	神奈川県知事登録　第12894号 有限会社　湘南建築工房一級建築士事務所	氏名	大臣登録　第307381号 一級建築士　高野淳一	図番	A-8

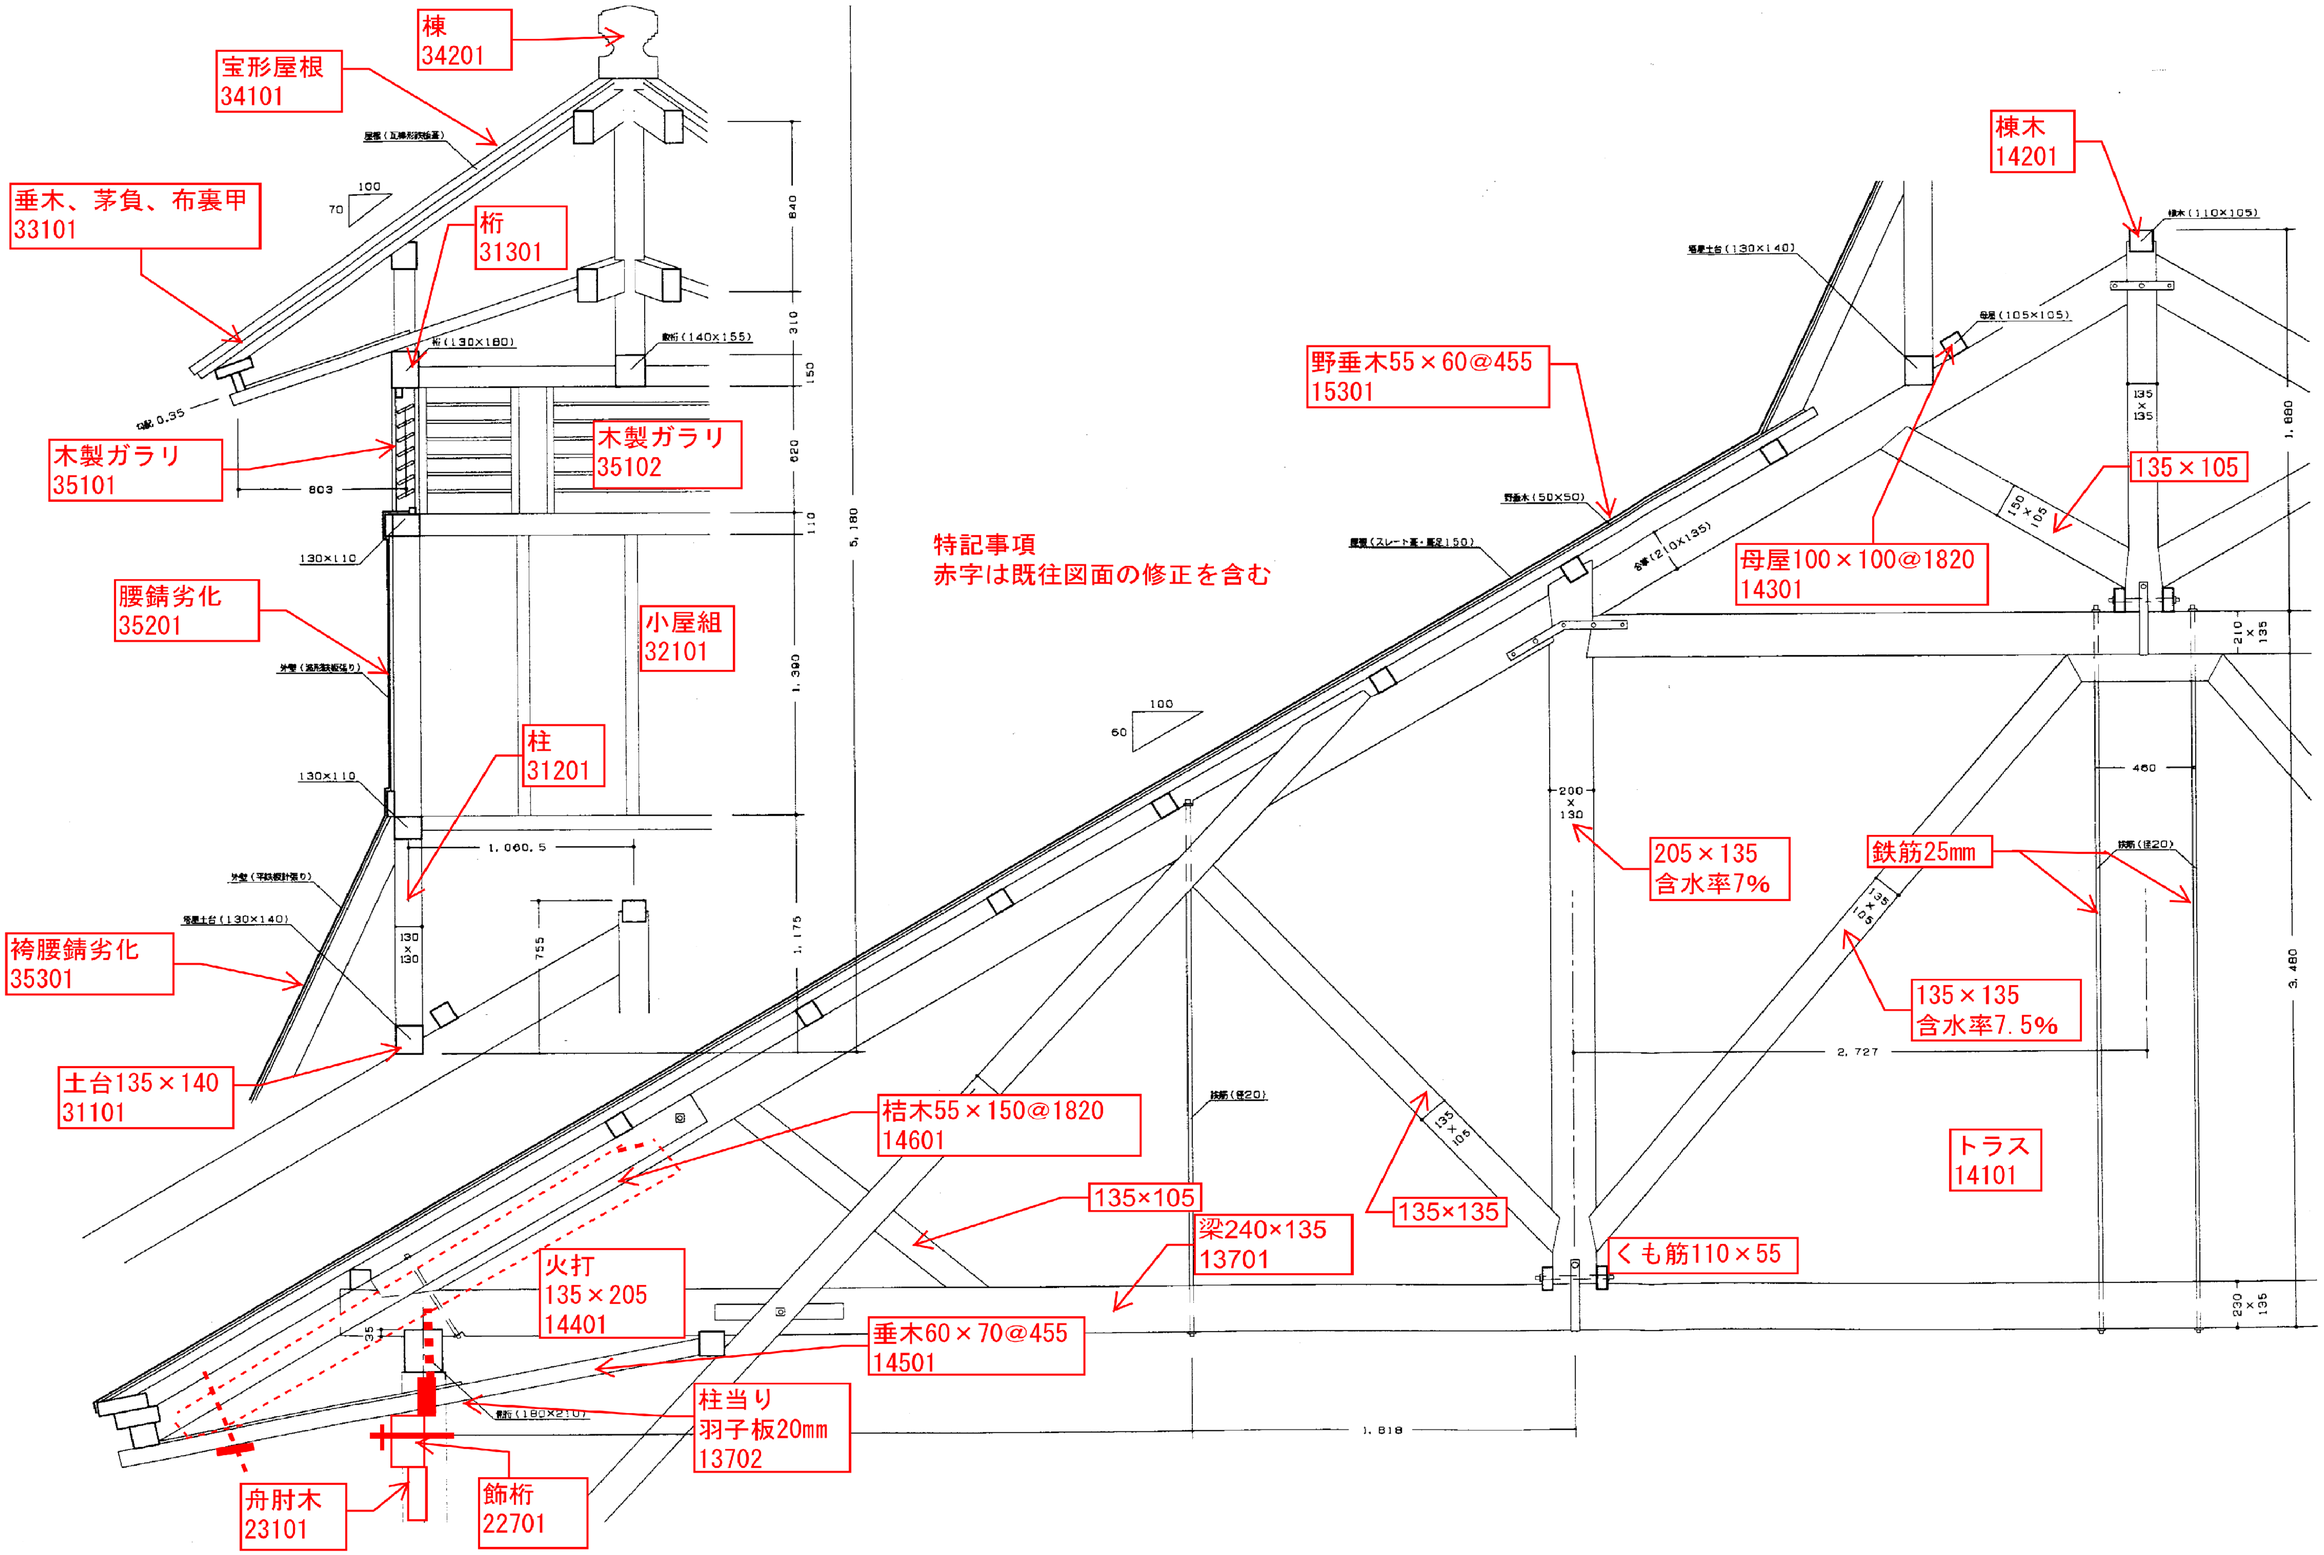

物件名	御成小学校旧講堂現況調査	図名	トラス詳細図	尺度	―	日付	2015/2/16	制作	神奈川県知事登録　第12894号 有限会社　湘南建築工房一級建築士事務所	氏名	大臣登録　第307381号 一級建築士　高野淳一	図番	A-9

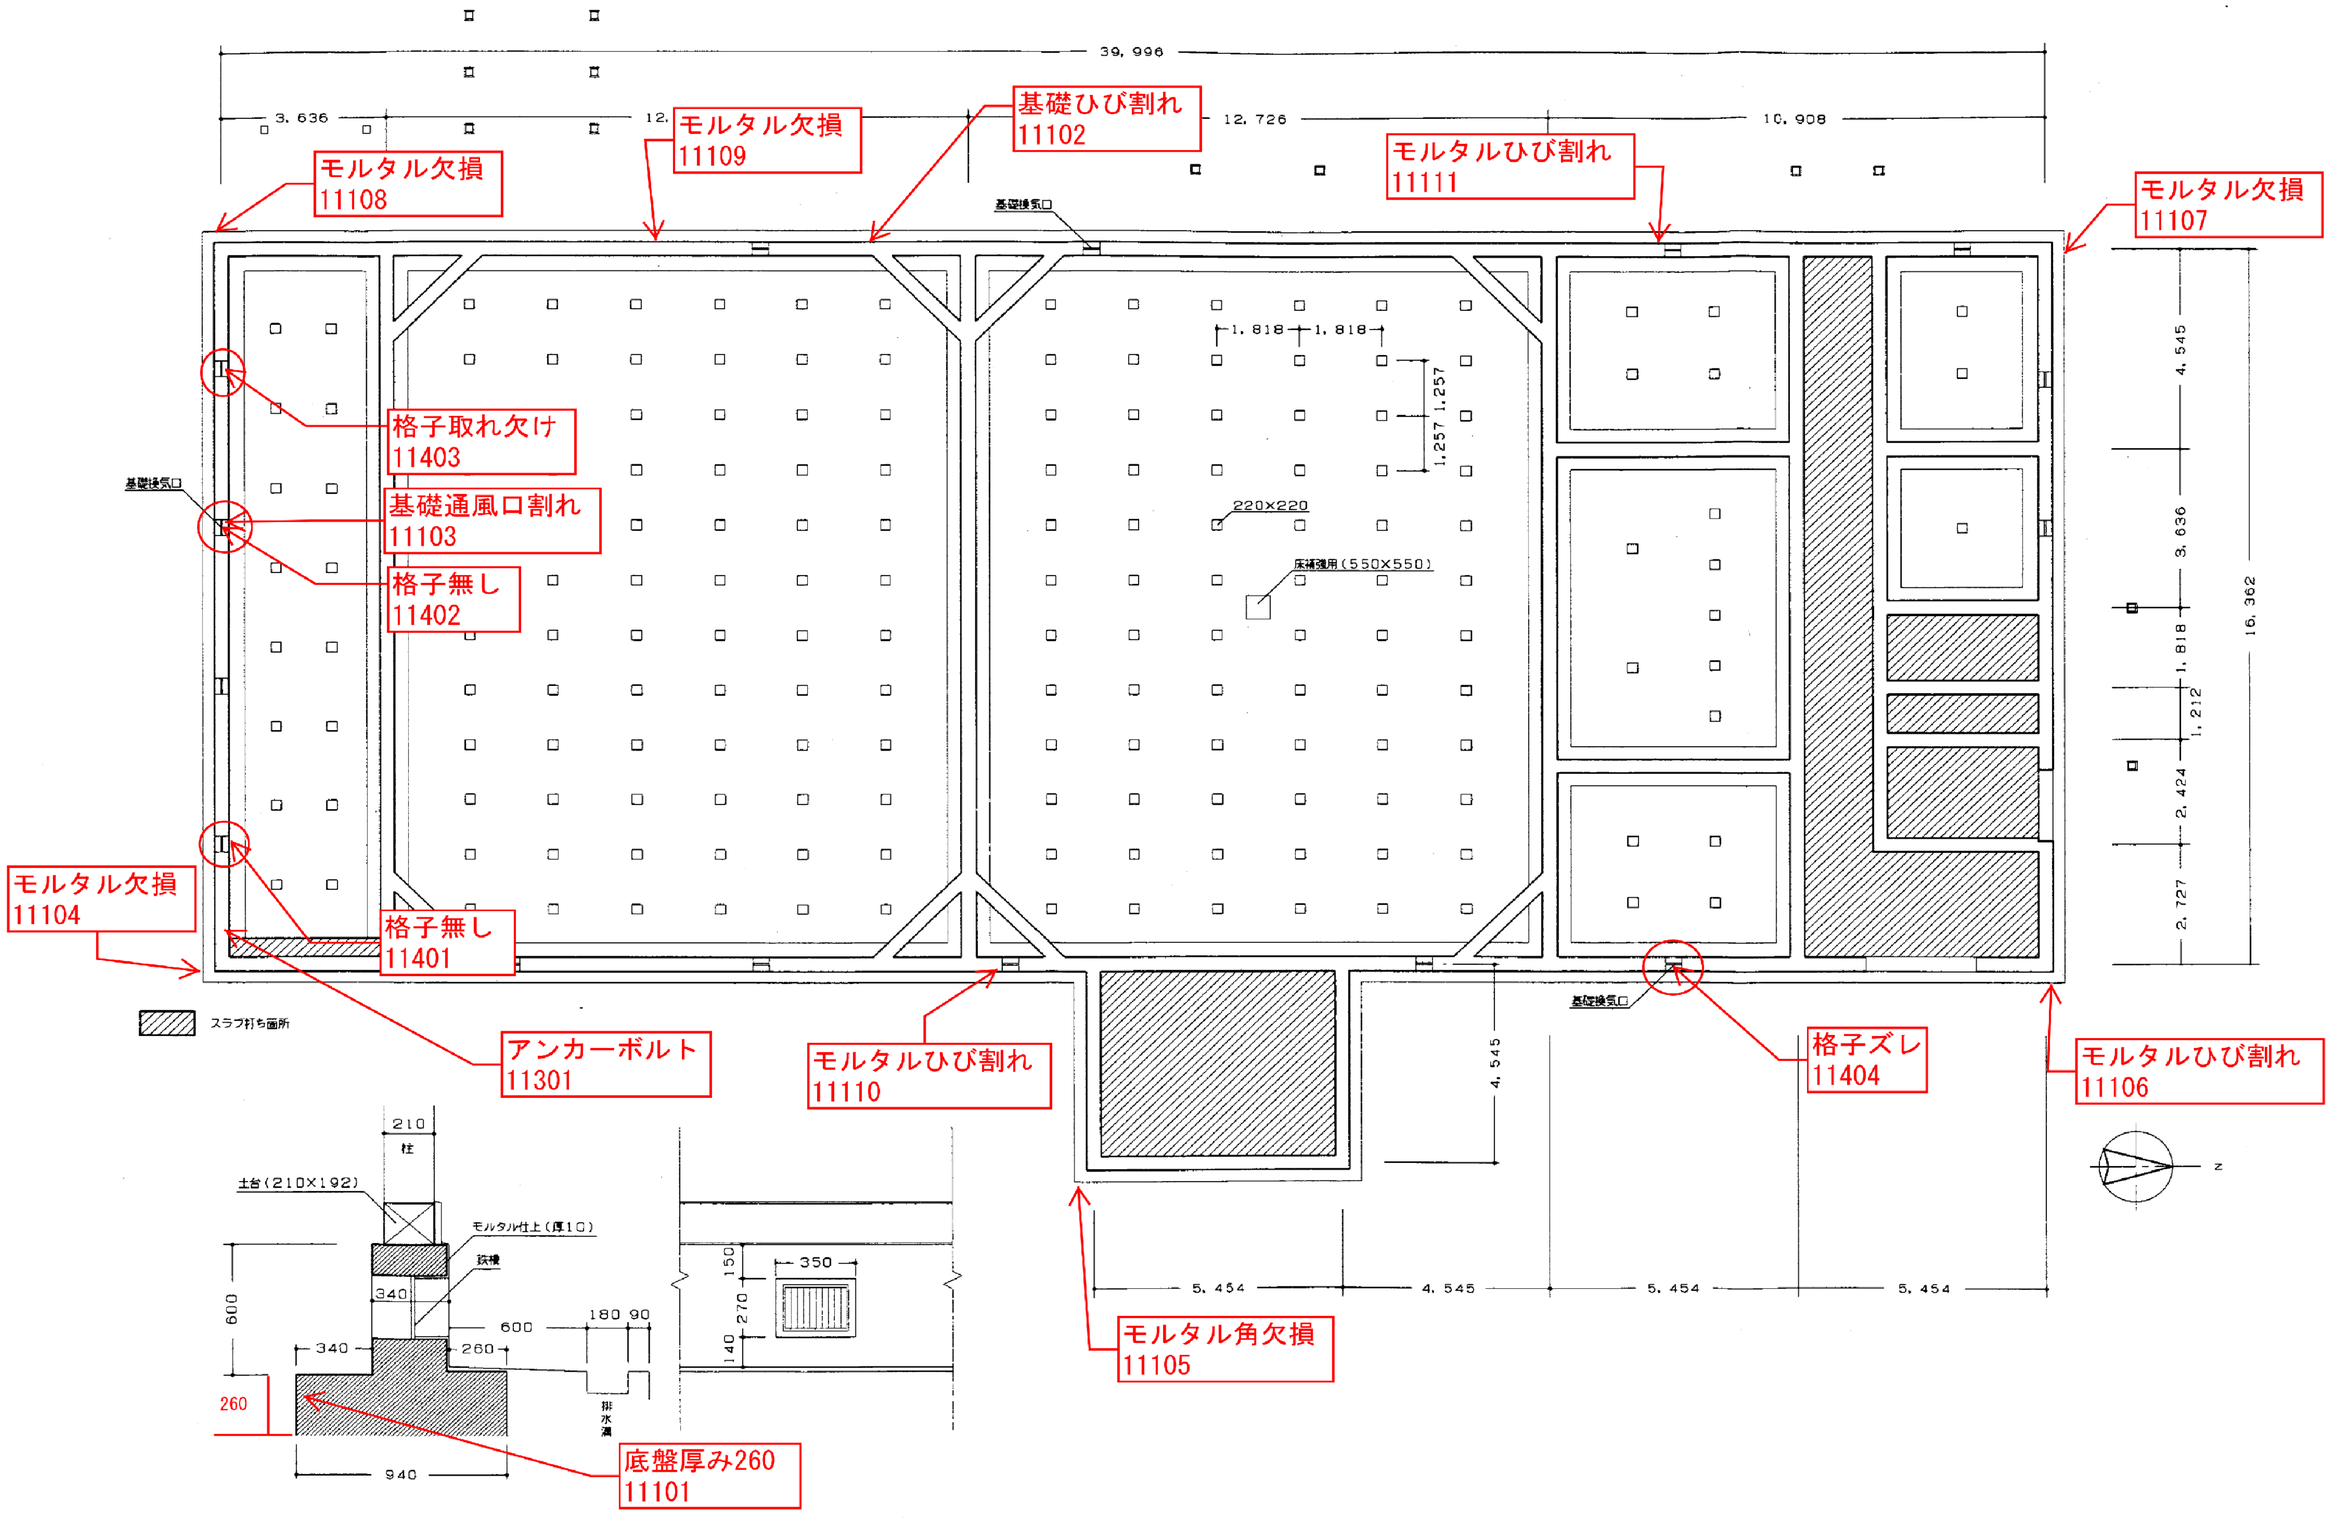

物件名	御成小学校旧講堂現況調査	図名	基礎劣化箇所図	尺度	―	日付	2015/2/16	制作	神奈川県知事登録　第12894号 有限会社　湘南建築工房一級建築士事務所	氏名	大臣登録　第307381号 一級建築士　高野淳一	図番	A-10