


93	104	111
94	103	112
95	102	113

# 排水区

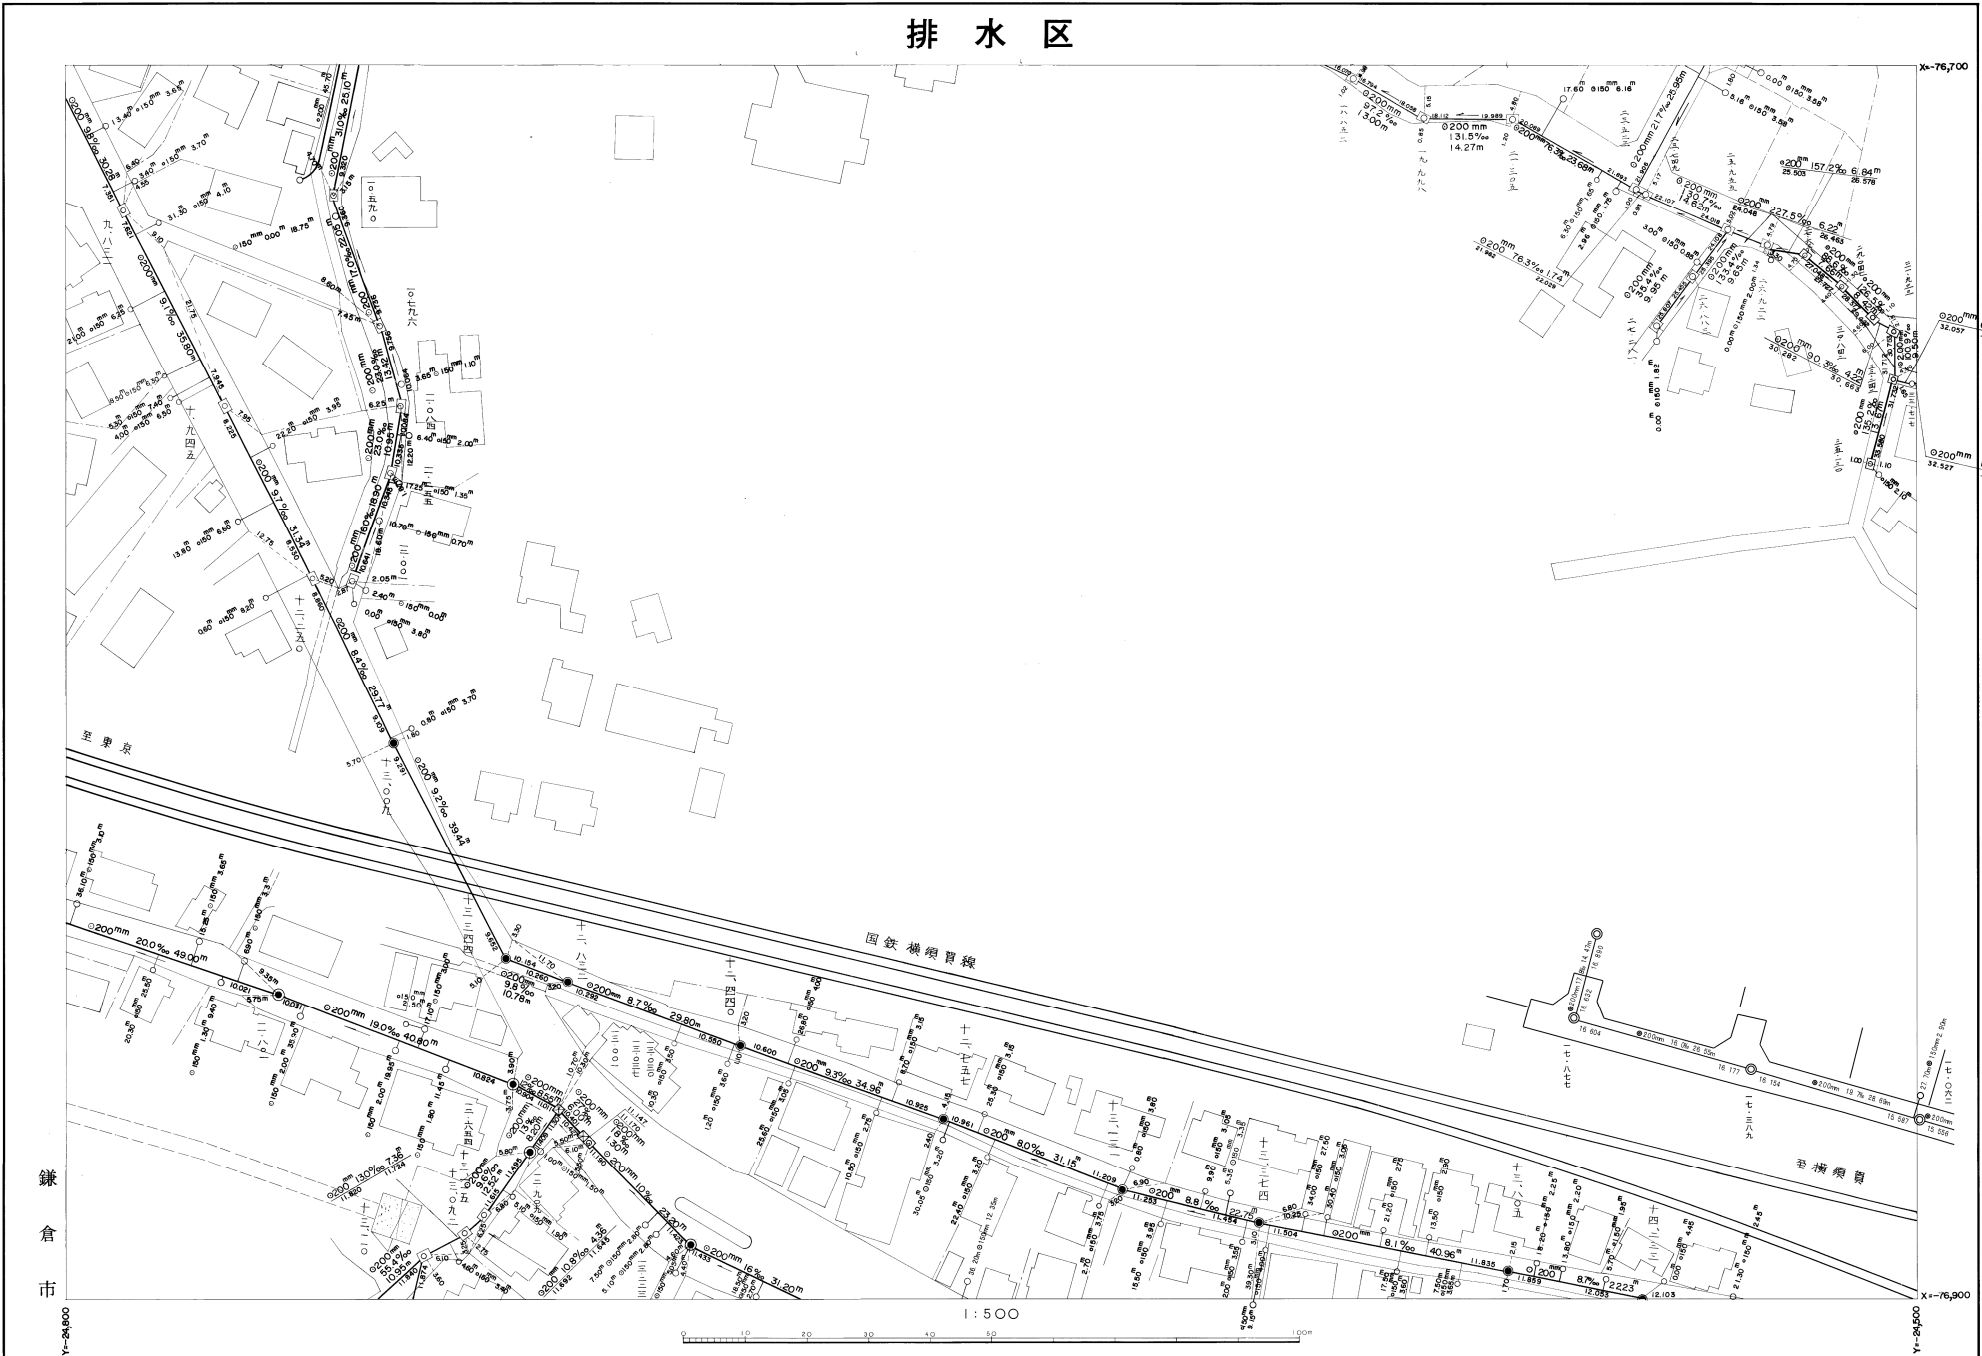

昭和五十七年十月  
 平成五年三月  
 平成七年三月  
 日調整  
 日調整  
 日調整

※注意事項 ・この下水道台帳に記載された情報は、現地を正確かつ詳細に測量したものではありません。  
 ・下水道の工事や道路工事等が行われた場合、図面と現地が整合しないことがあります。  
 ・下水道管や柵等の正確な位置などについては、現地調査や土地所有者への確認などの方法により、ご自身でお確かめください。

平成15年3月 日調整  
 平成20年2月 日調整  
 平成27年3月 日調整  
 平成30年3月 日調整