


138	143	160
137	144	159
136	145	158

# 排水区

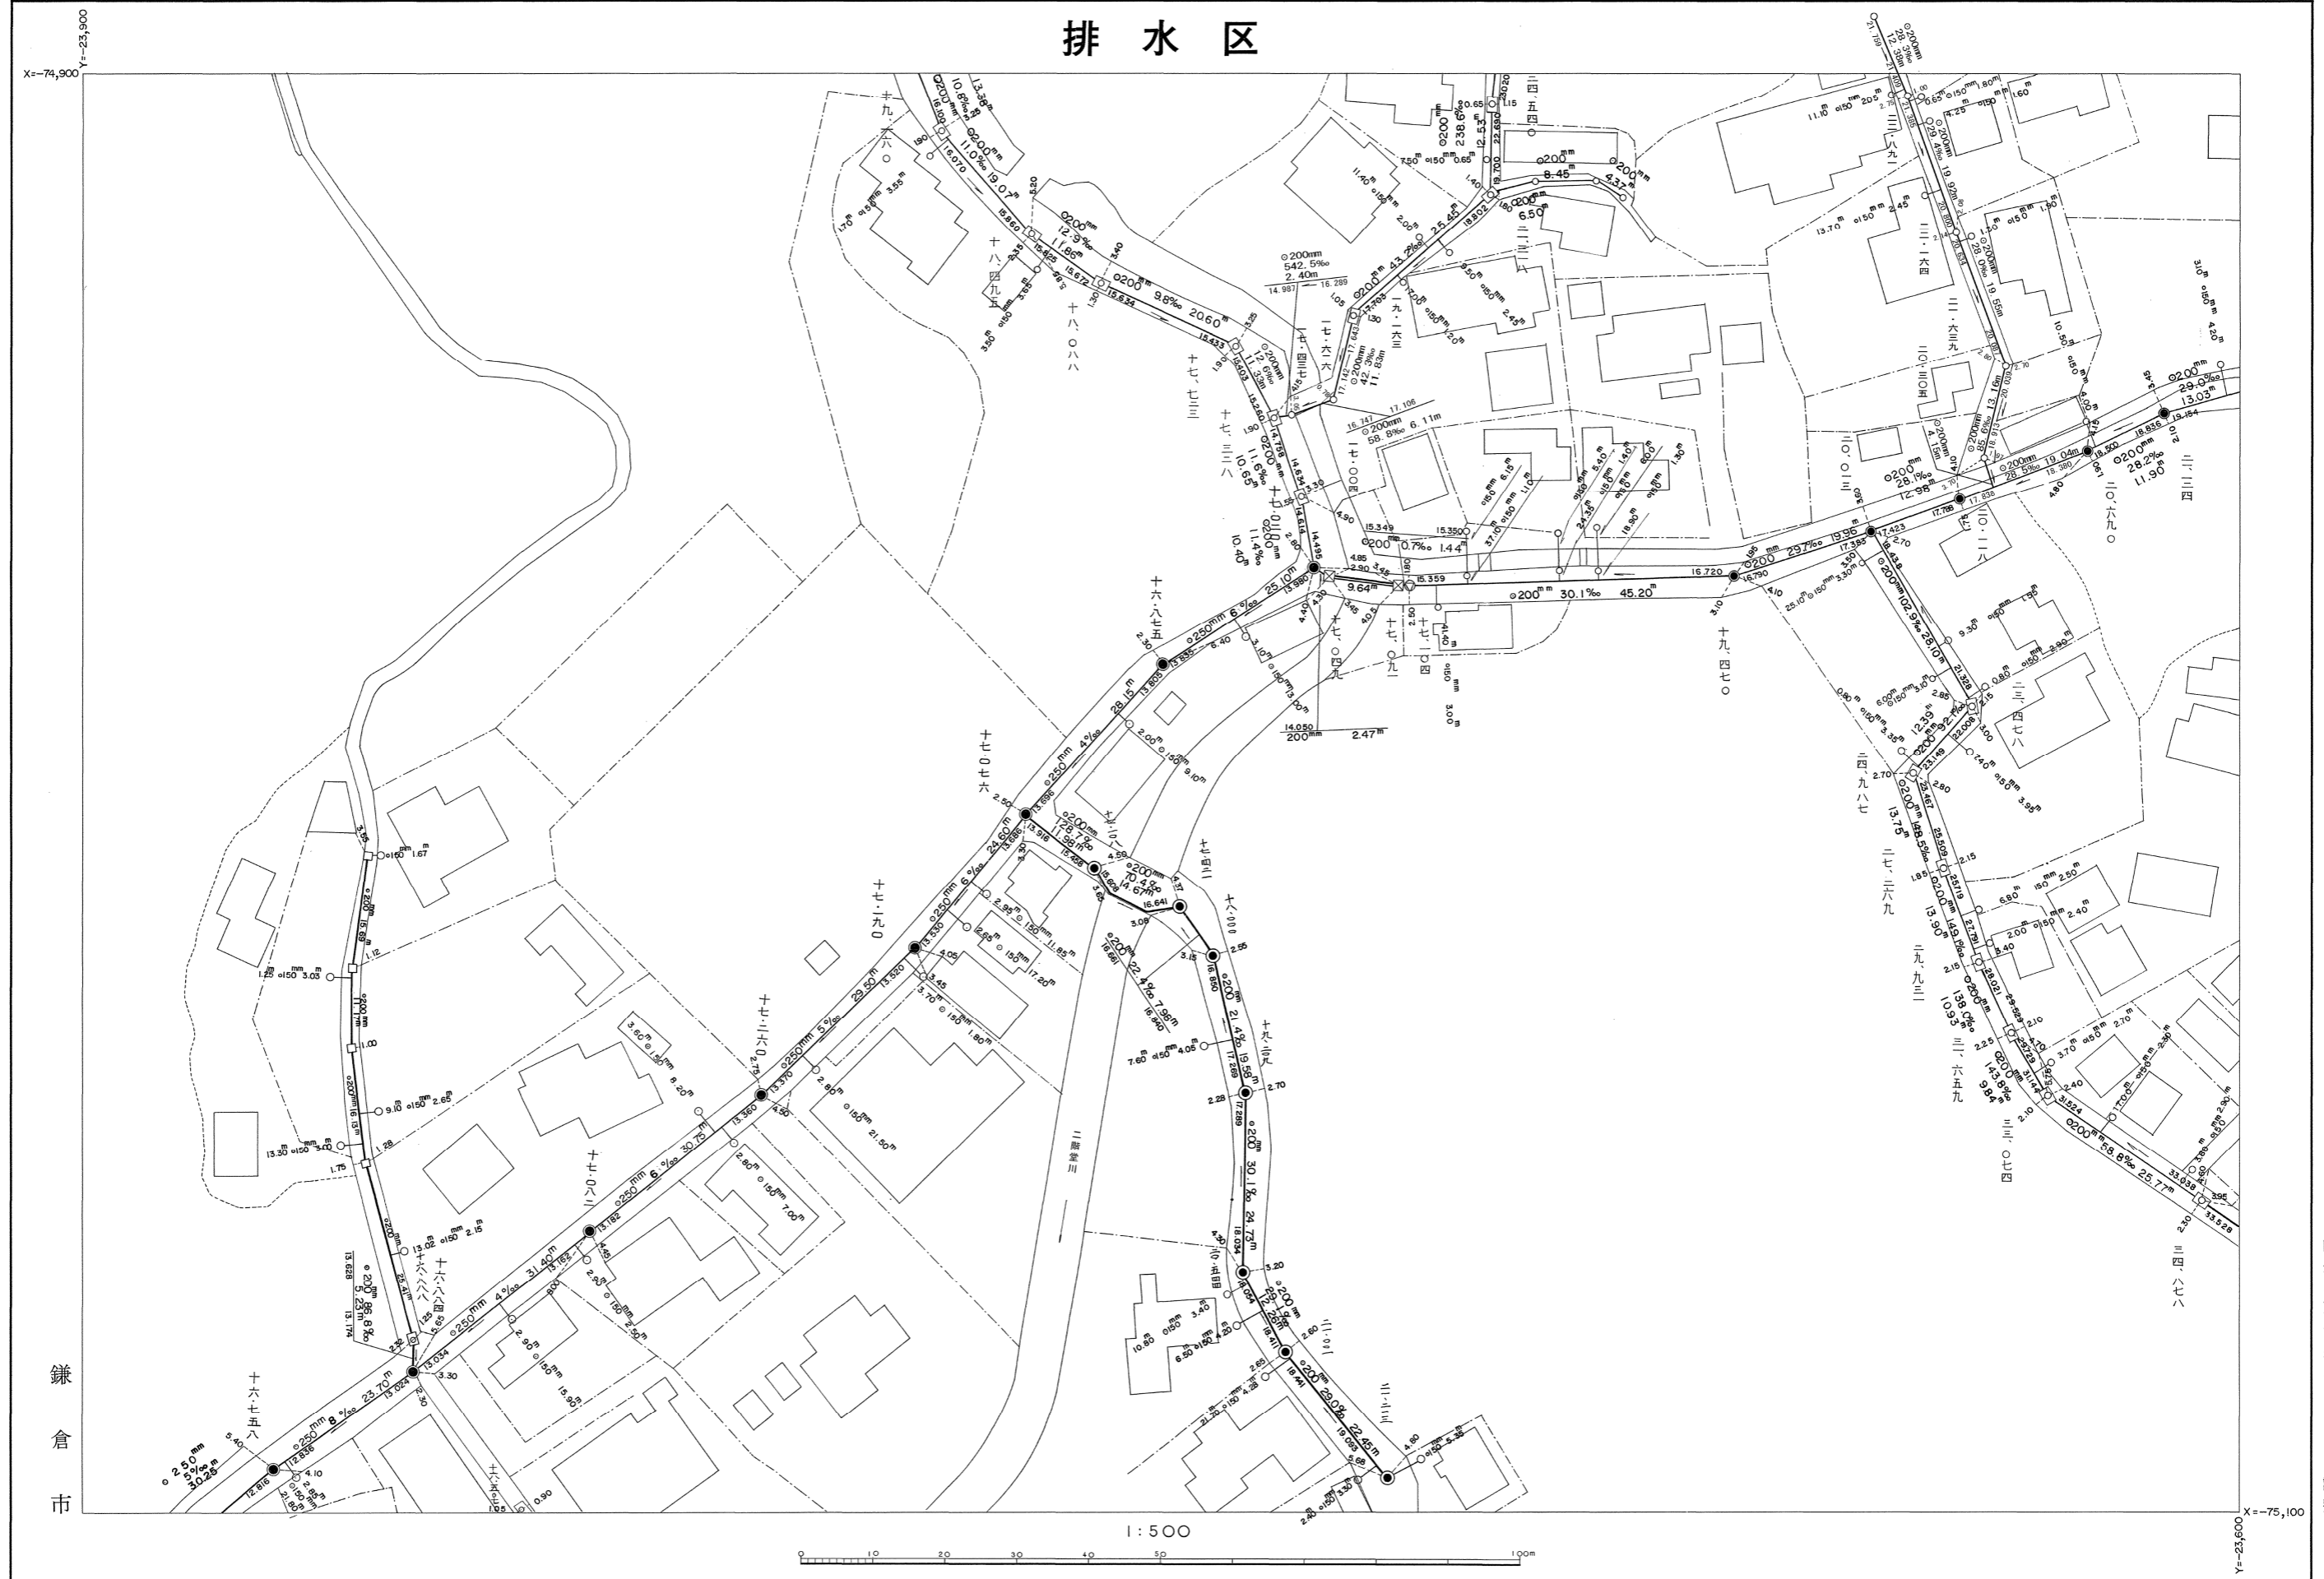

鎌倉市

平成十七年 三月 日調製  
 平成 四年 二月 日調製  
 昭和五十七年 十月 日調整

※注意事項 ・この下水道台帳に記載された情報は、現地を正確かつ詳細に測量したものではありません。  
 ・下水道の工事や道路工事等が行われた場合、図面と現地が整合しないことがあります。  
 ・下水道管や枳等の正確な位置などについては、現地調査や土地所有者への確認などの方法により、ご自身でお確かめください。

平成20年 2月 日調製  
 平成 25年 3月 日調製  
 平成28年3月 日調製