


13	23
12	14
11	15

排水区

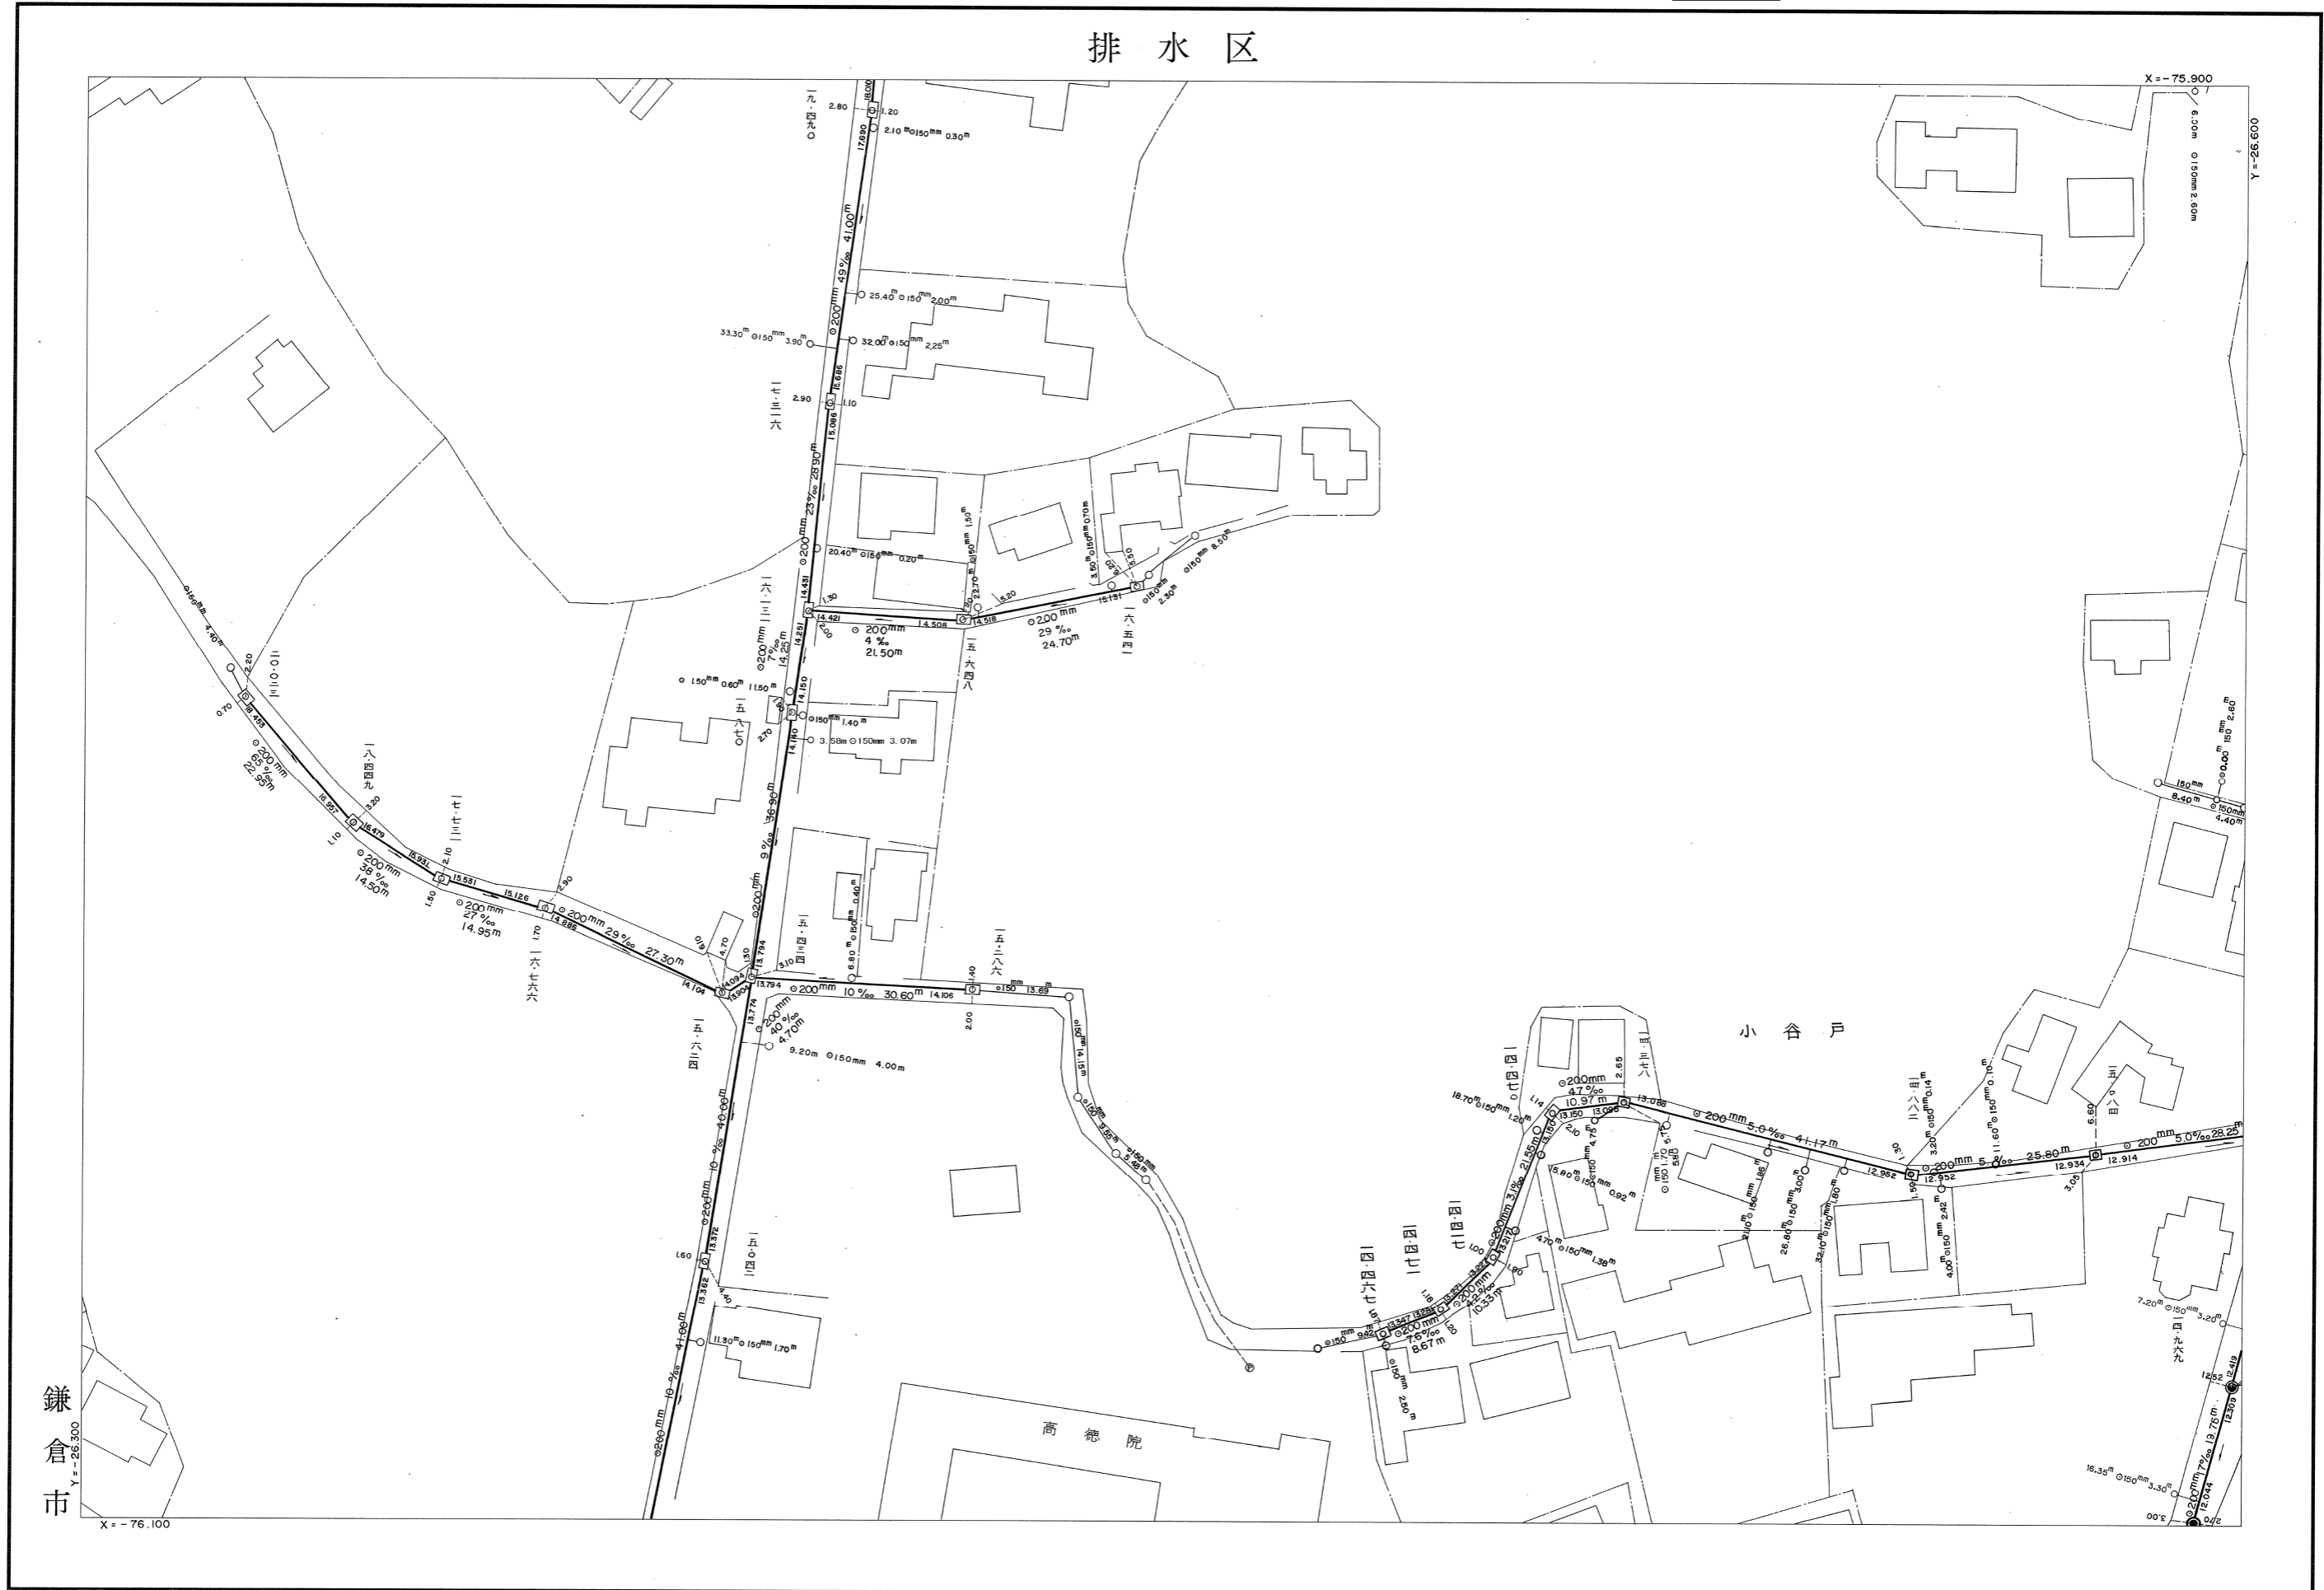

鎌倉市

昭和五十七年十月 日調製

※注意事項 ・この下水道台帳に記載された情報は、現地を正確かつ詳細に測量したものではありません。
 ・下水道の工事や道路工事等が行われた場合、図面と現地が整合しないことがあります。
 ・下水道管や柵等の正確な位置などについては、現地調査や土地所有者への確認などの方法により、ご自身でお確かめください。

平成 19年 8月 日調製
 平成 20年 2月 日調製
 平成 25年 3月 日調製
 平成 14年 3月 日調製
 平成 16年 3月 日調製
 平成 18年 3月 日調製