雨水施設

151-1	152-1	167-2
151-2	152-2	167-3

152-2

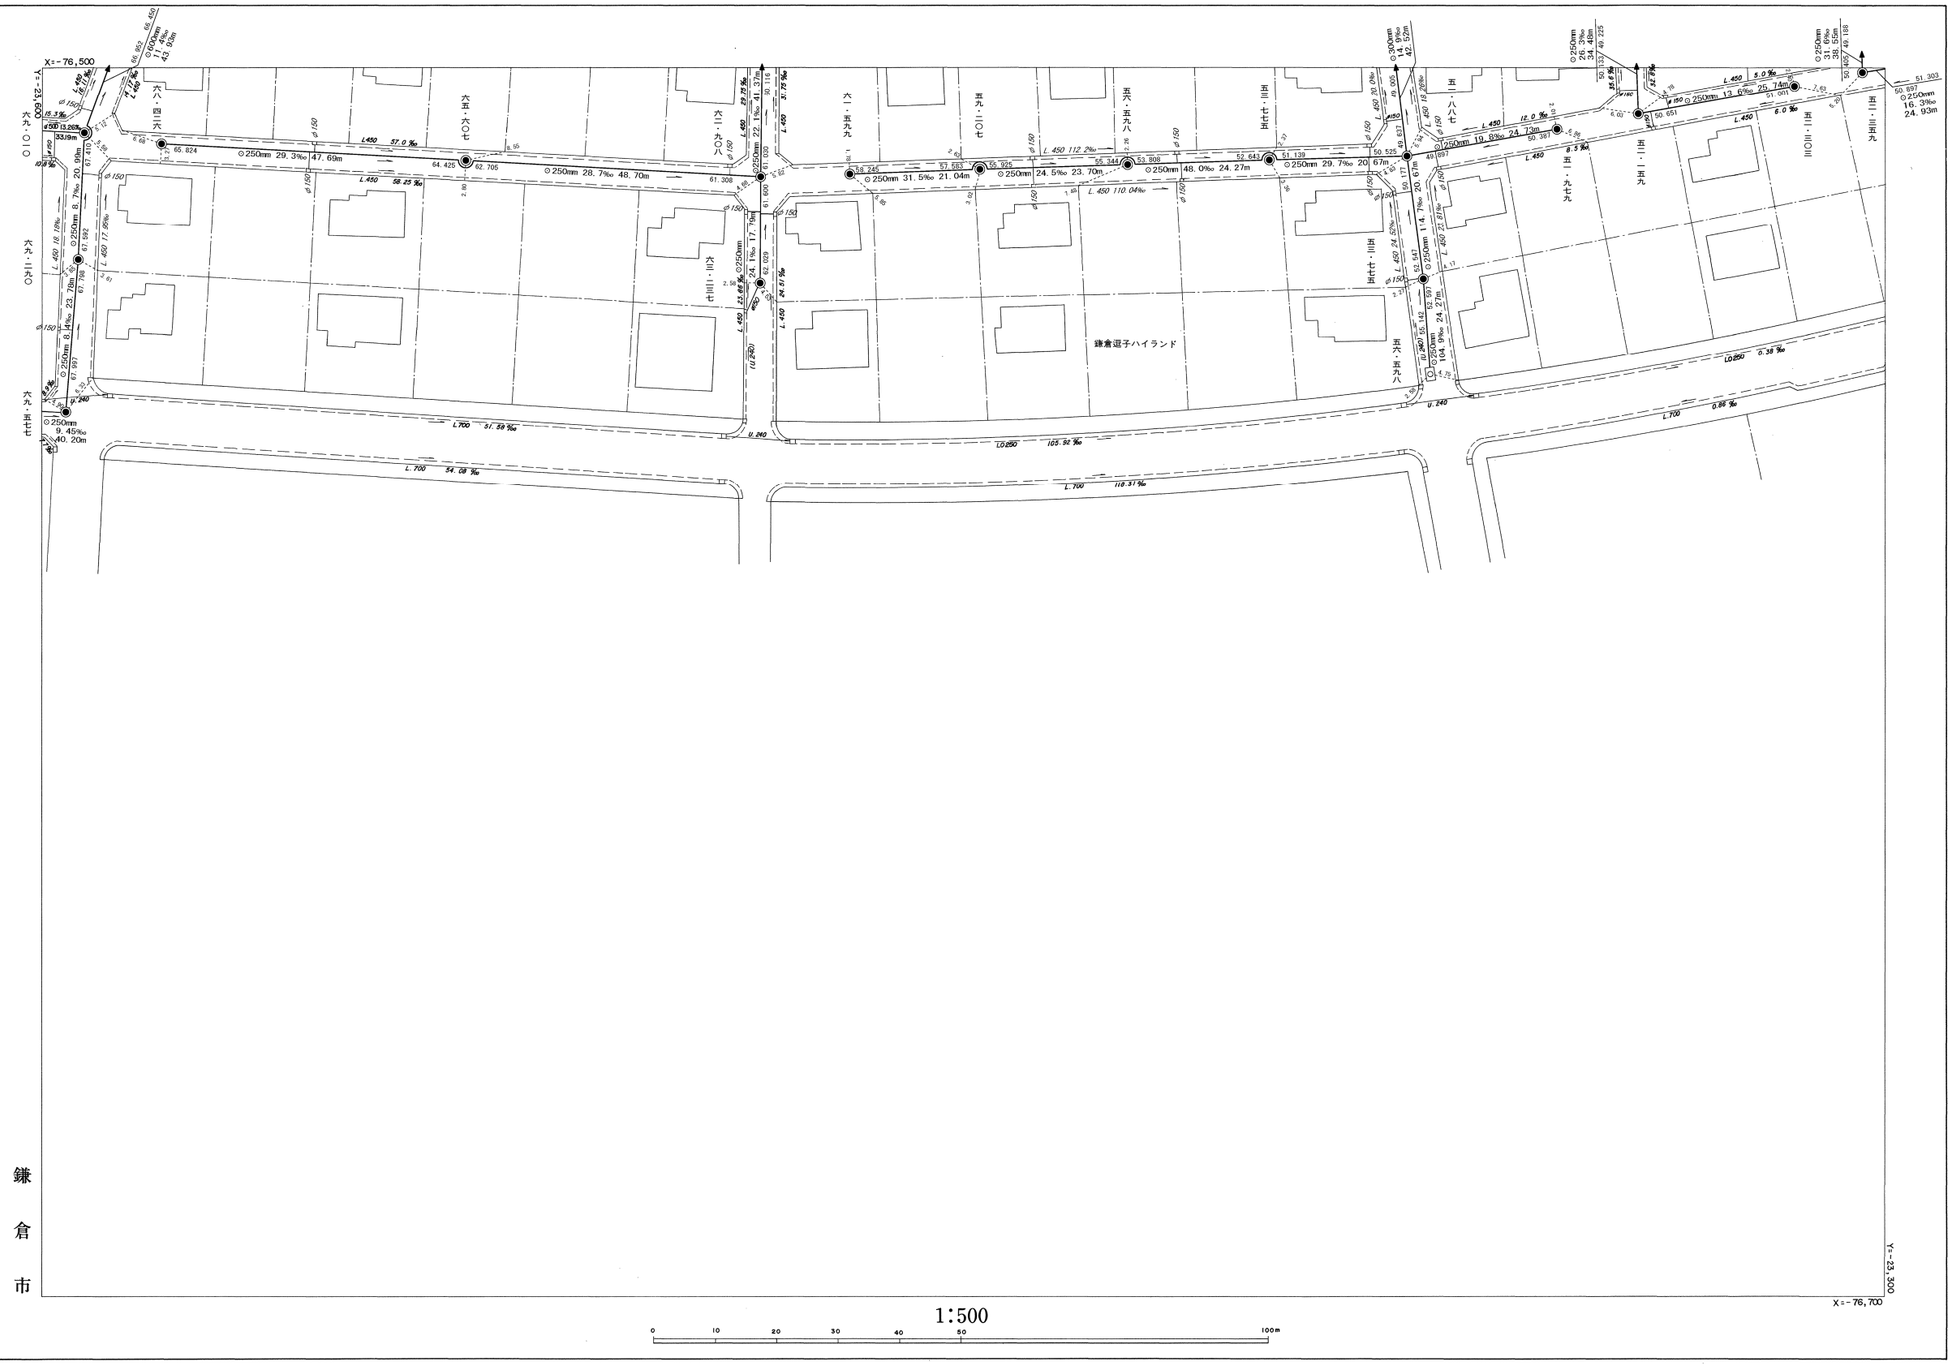

鎌倉市

※注意事項
・この下水道台帳に記載された情報は、現地を正確かつ詳細に測量したものではありません。また、記載された雨水排水施設の一部は、市が管理してない施設についても含まれています。
・下水道の工事や道路工事等が行われた場合、図面と現地が整合しないことがあります。
・下水道管や桝等の正確な位置などについては、現地調査や土地所有者への確認などの方法により、ご自身でお確かめください。

平成 25年 3月 調製　昭和 59年 1 月　日調製
平成 19年8月 調製