


14	7	3
15	1	2

鎌倉公共下水道台帳

排水区

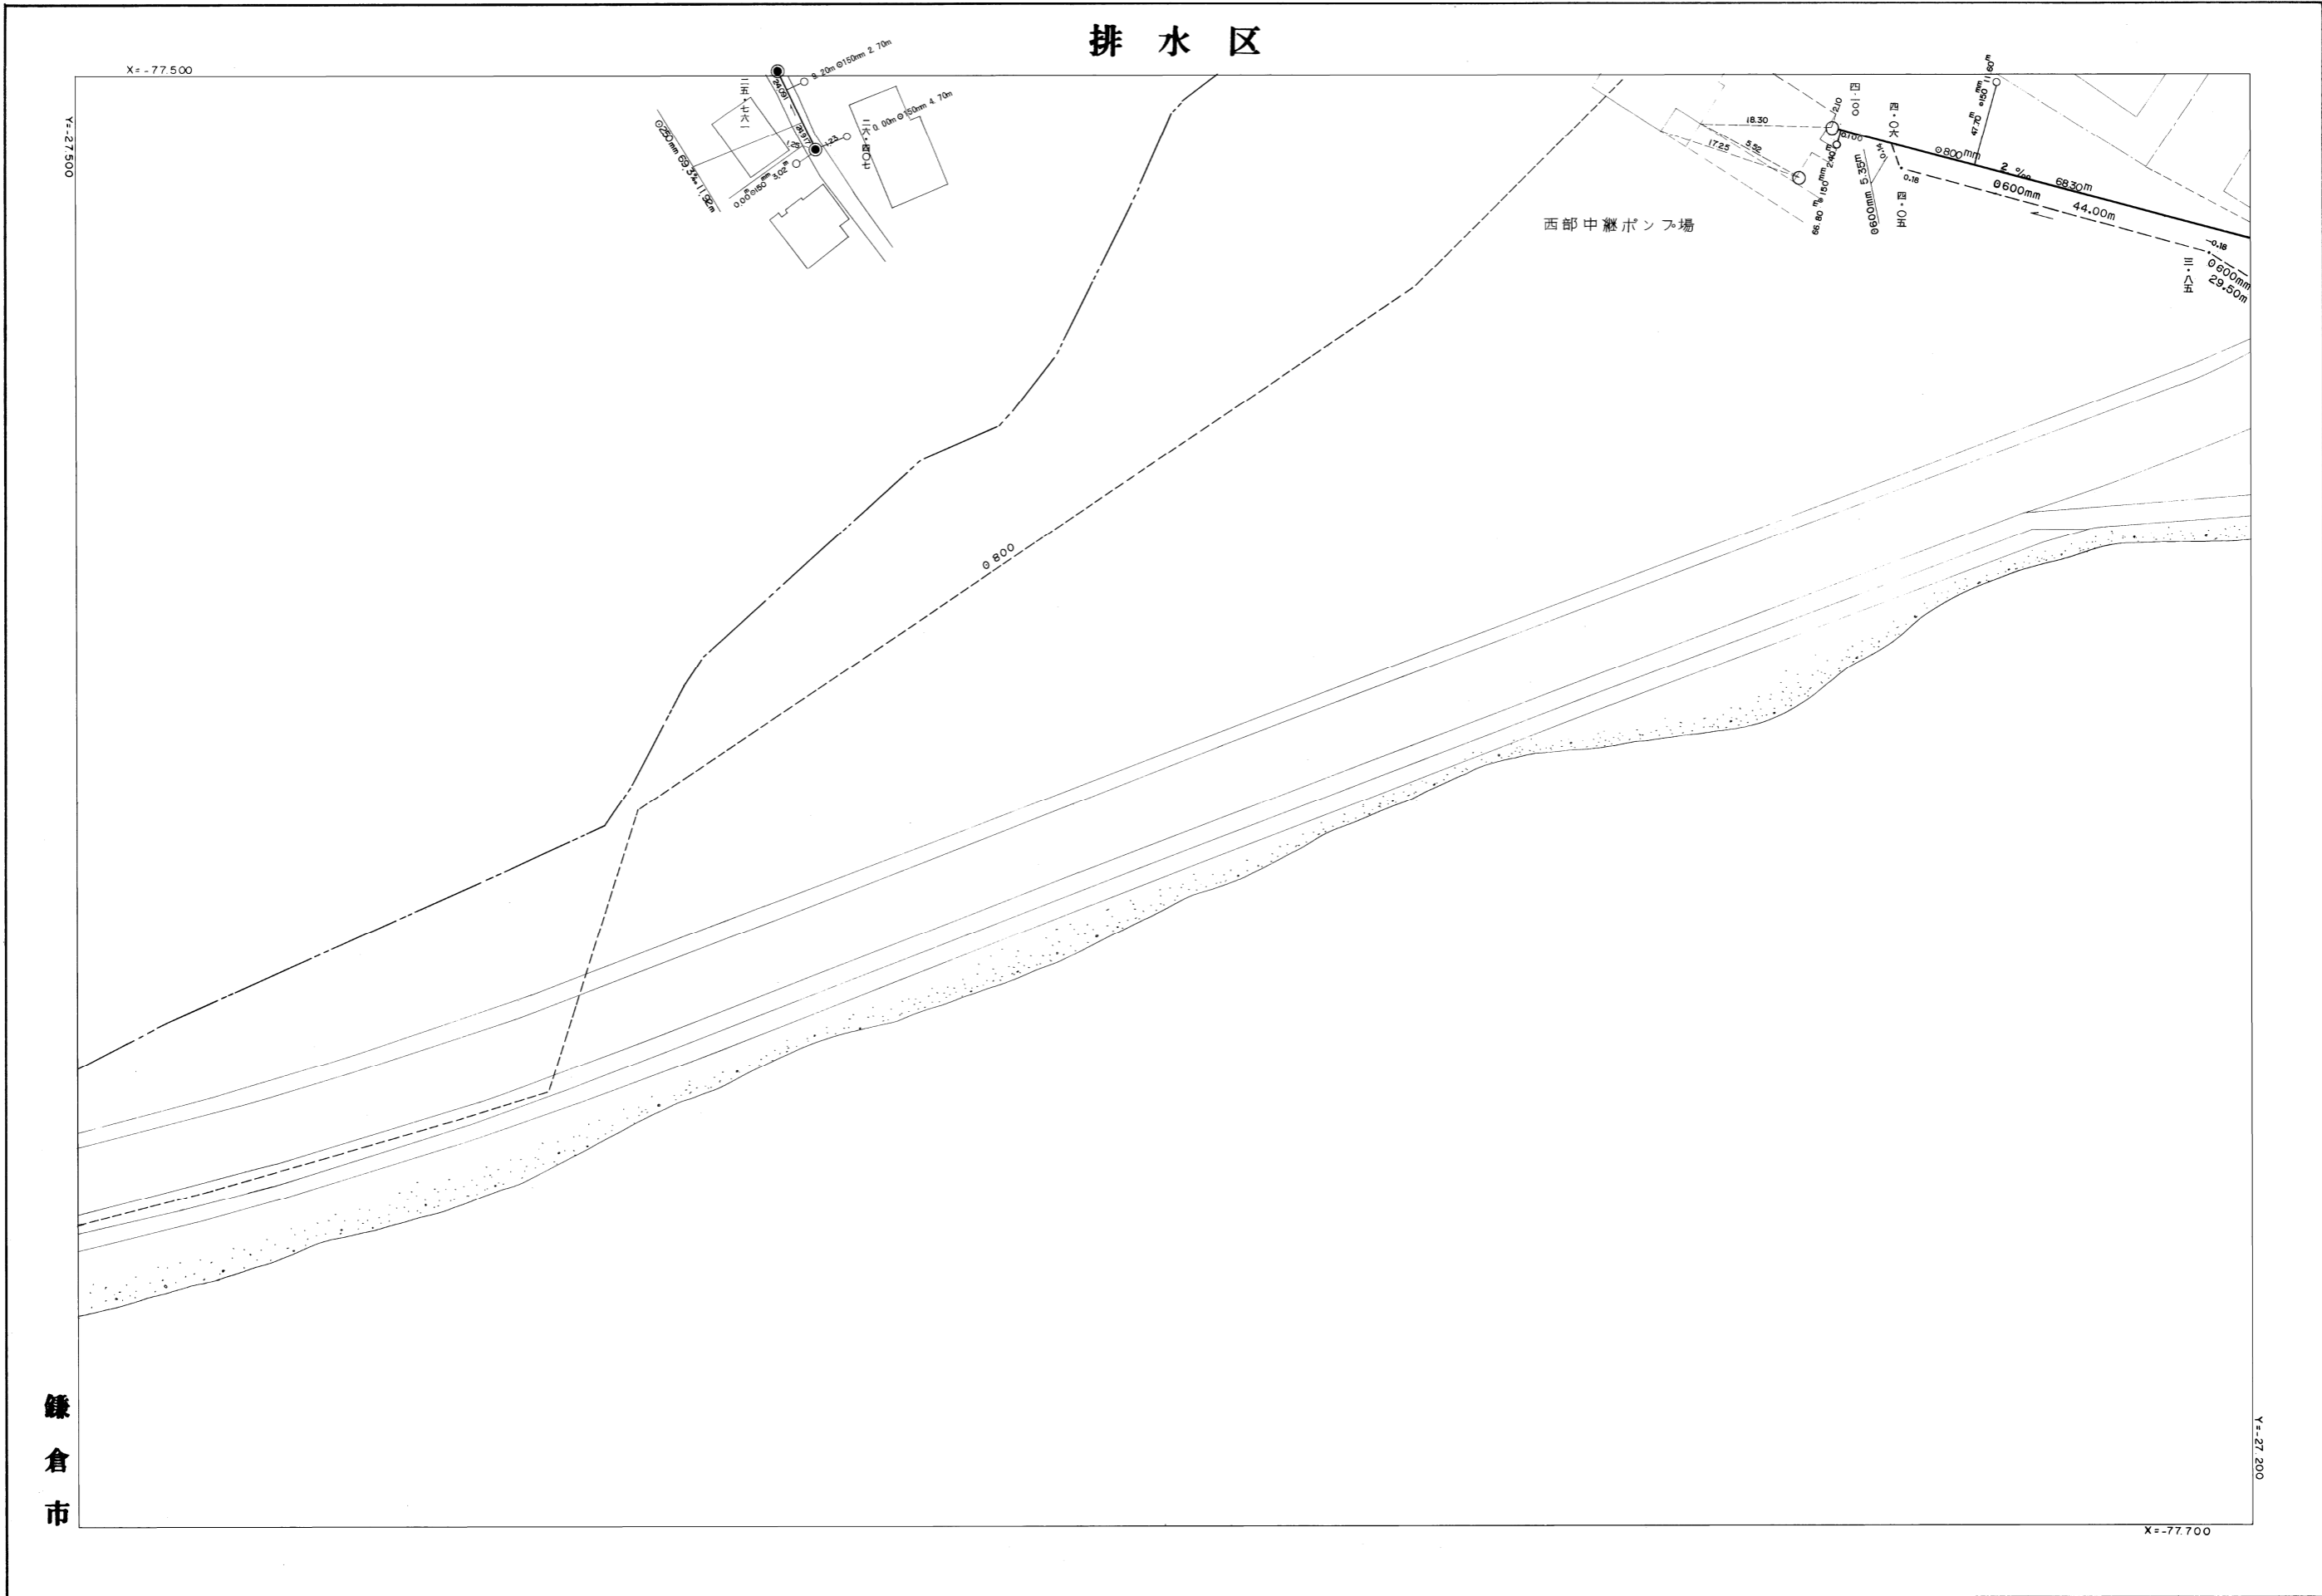

鎌倉市

昭和 平成 平成 平成
 年 三 四 七
 月 年 年 年
 日 二 二 三
 調 日 日 日
 整 調 調 調
 整 整 整 整

平成27年3月 日調製

※注意事項 ・この下水道台帳に記載された情報は、現地を正確かつ詳細に測量したものではありません。
 ・下水道の工事や道路工事等が行われた場合、図面と現地が整合しないことがあります。
 ・下水道管や柵等の正確な位置などについては、現地調査や土地所有者への確認などの方法により、ご自身でお確かめください。