


	26	27
	25	28
	24	29

排水区

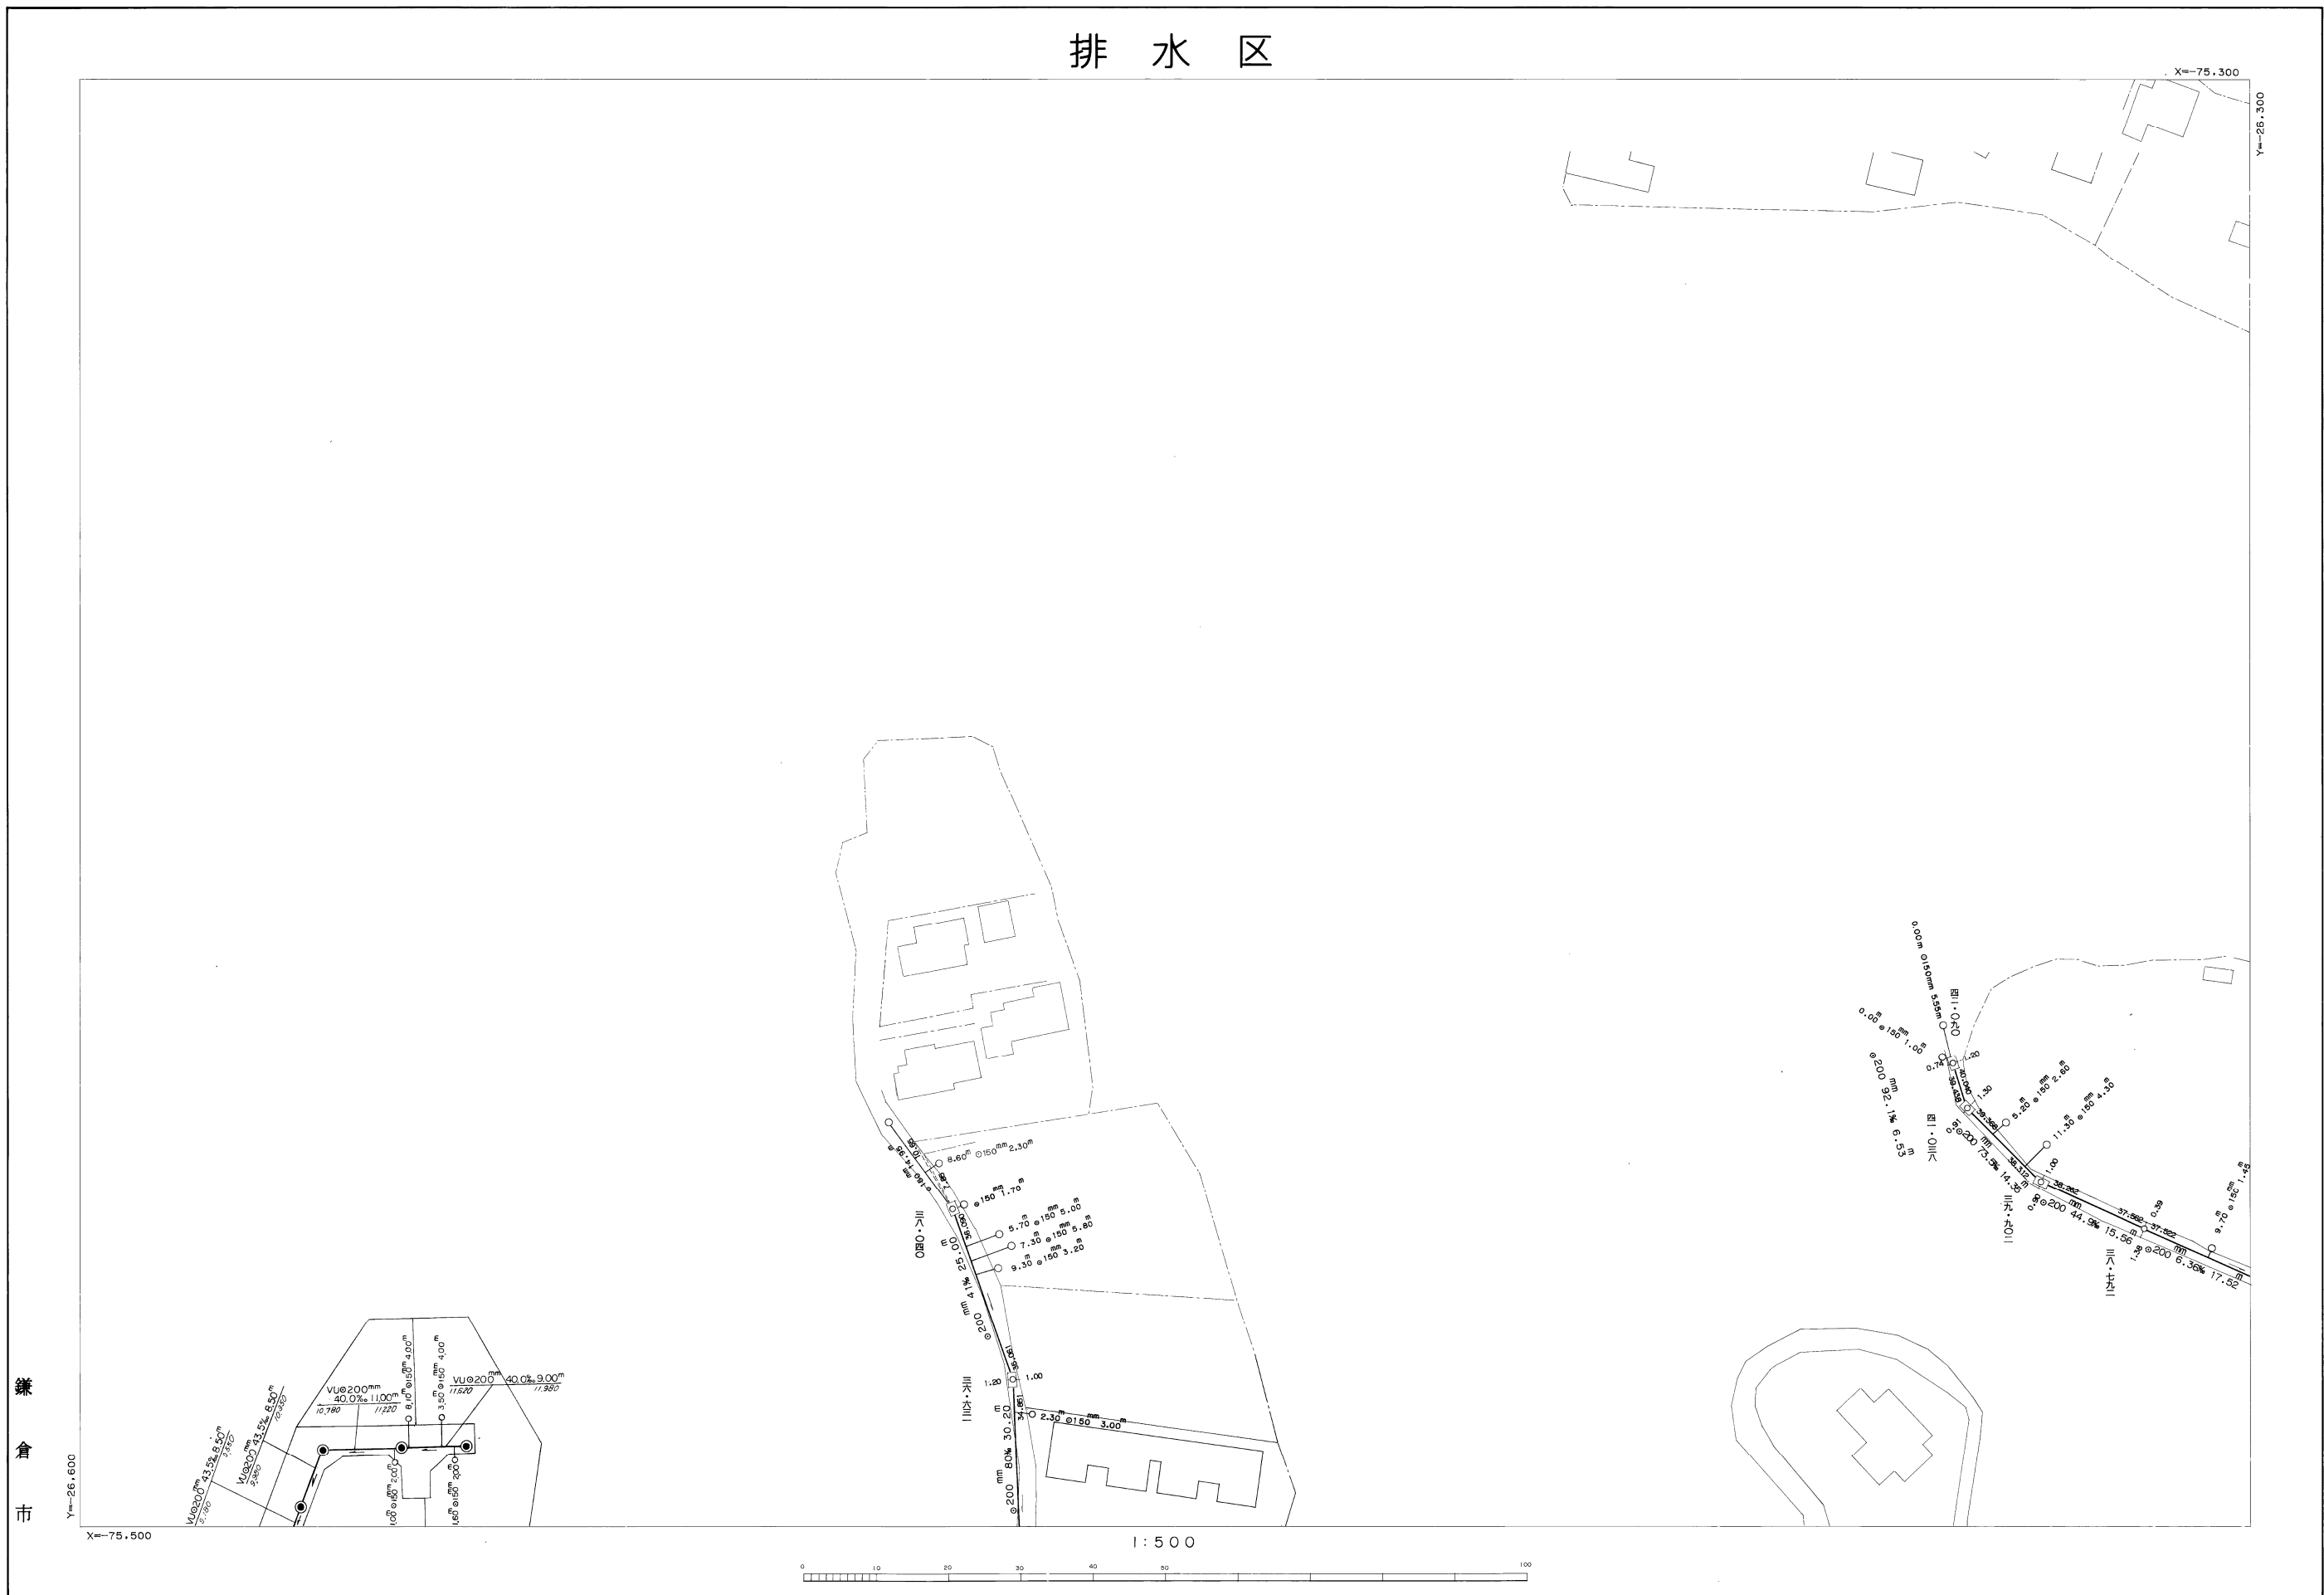

鎌倉市

平成四年二月 日調製

※注意事項 ・この下水道台帳に記載された情報は、現地を正確かつ詳細に測量したものではありません。  
 ・下水道の工事や道路工事等が行われた場合、図面と現地が整合しないことがあります。  
 ・下水道管や柵等の正確な位置などについては、現地調査や土地所有者への確認などの方法により、ご自身でお確かめください。

平成 14年 3月 日調製  
 平成 16年 3月 日調製  
 平成 17年 3月 日調製