


30	44	57
31	43	58
32	42	59

鎌倉公共下水道台帳

排水区

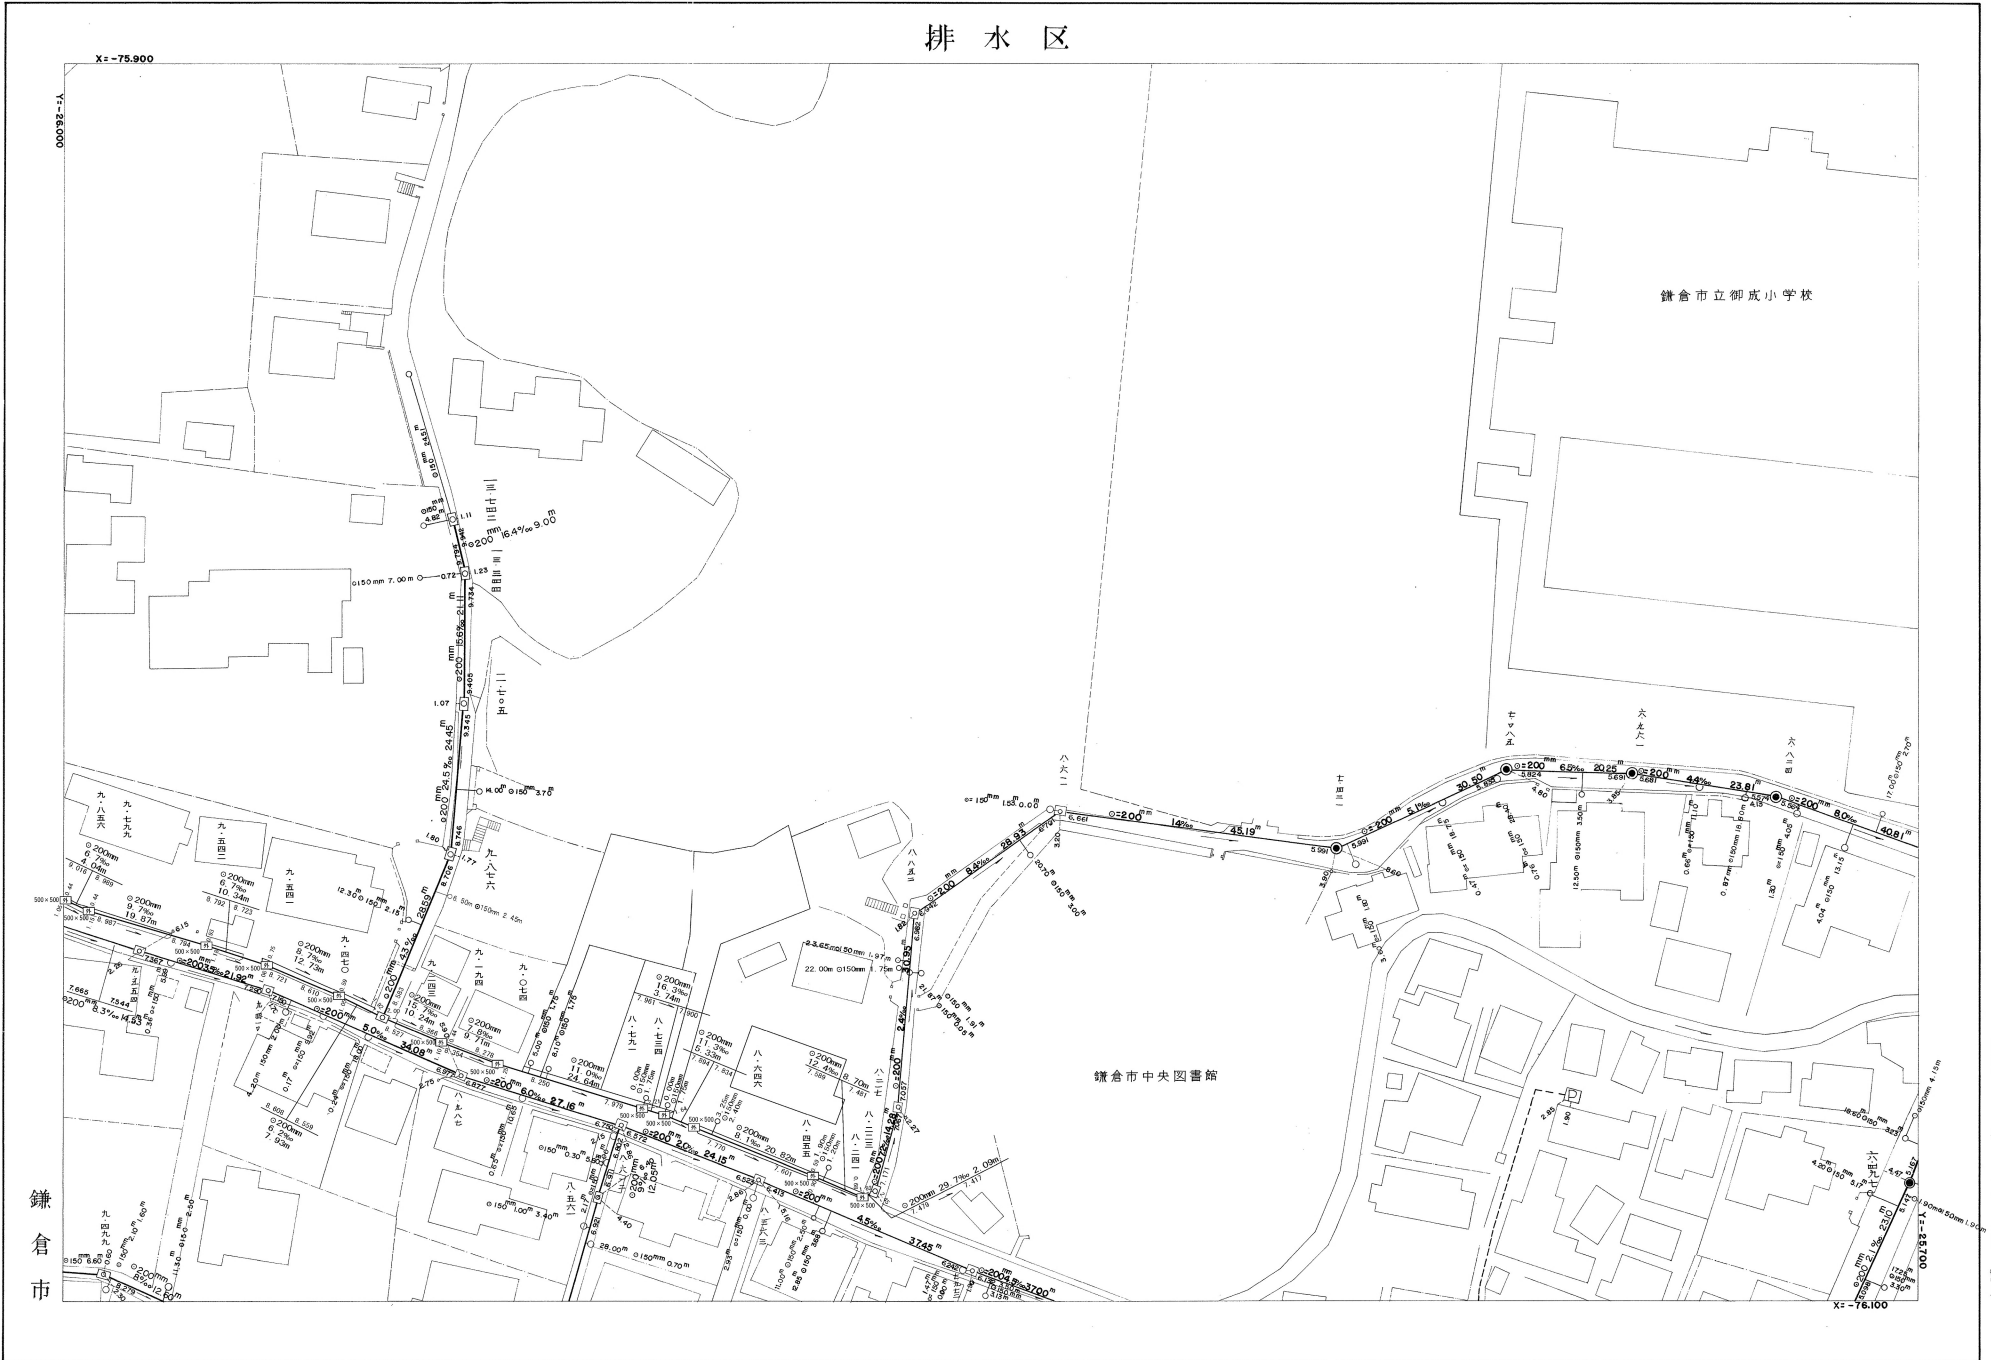

平成五年三月  
 平成四年二月  
 昭和二年  
 日調整  
 日調製

※注意事項 ・この下水道台帳に記載された情報は、現地を正確かつ詳細に測量したものではありません。  
 ・下水道の工事や道路工事等が行われた場合、図面と現地が整合しないことがあります。  
 ・下水道管や柵等の正確な位置などについては、現地調査や土地所有者への確認などの方法により、ご自身でお確かめください。

平成21年2月 日調製 平成14年3月 日調製  
 平成25年3月 日調製 平成15年3月 日調製  
 令和2年2月 日調製 平成18年3月 日調製  
 平成20年2月 日調製