


29	45	56
30	44	57
31	43	58

排水区

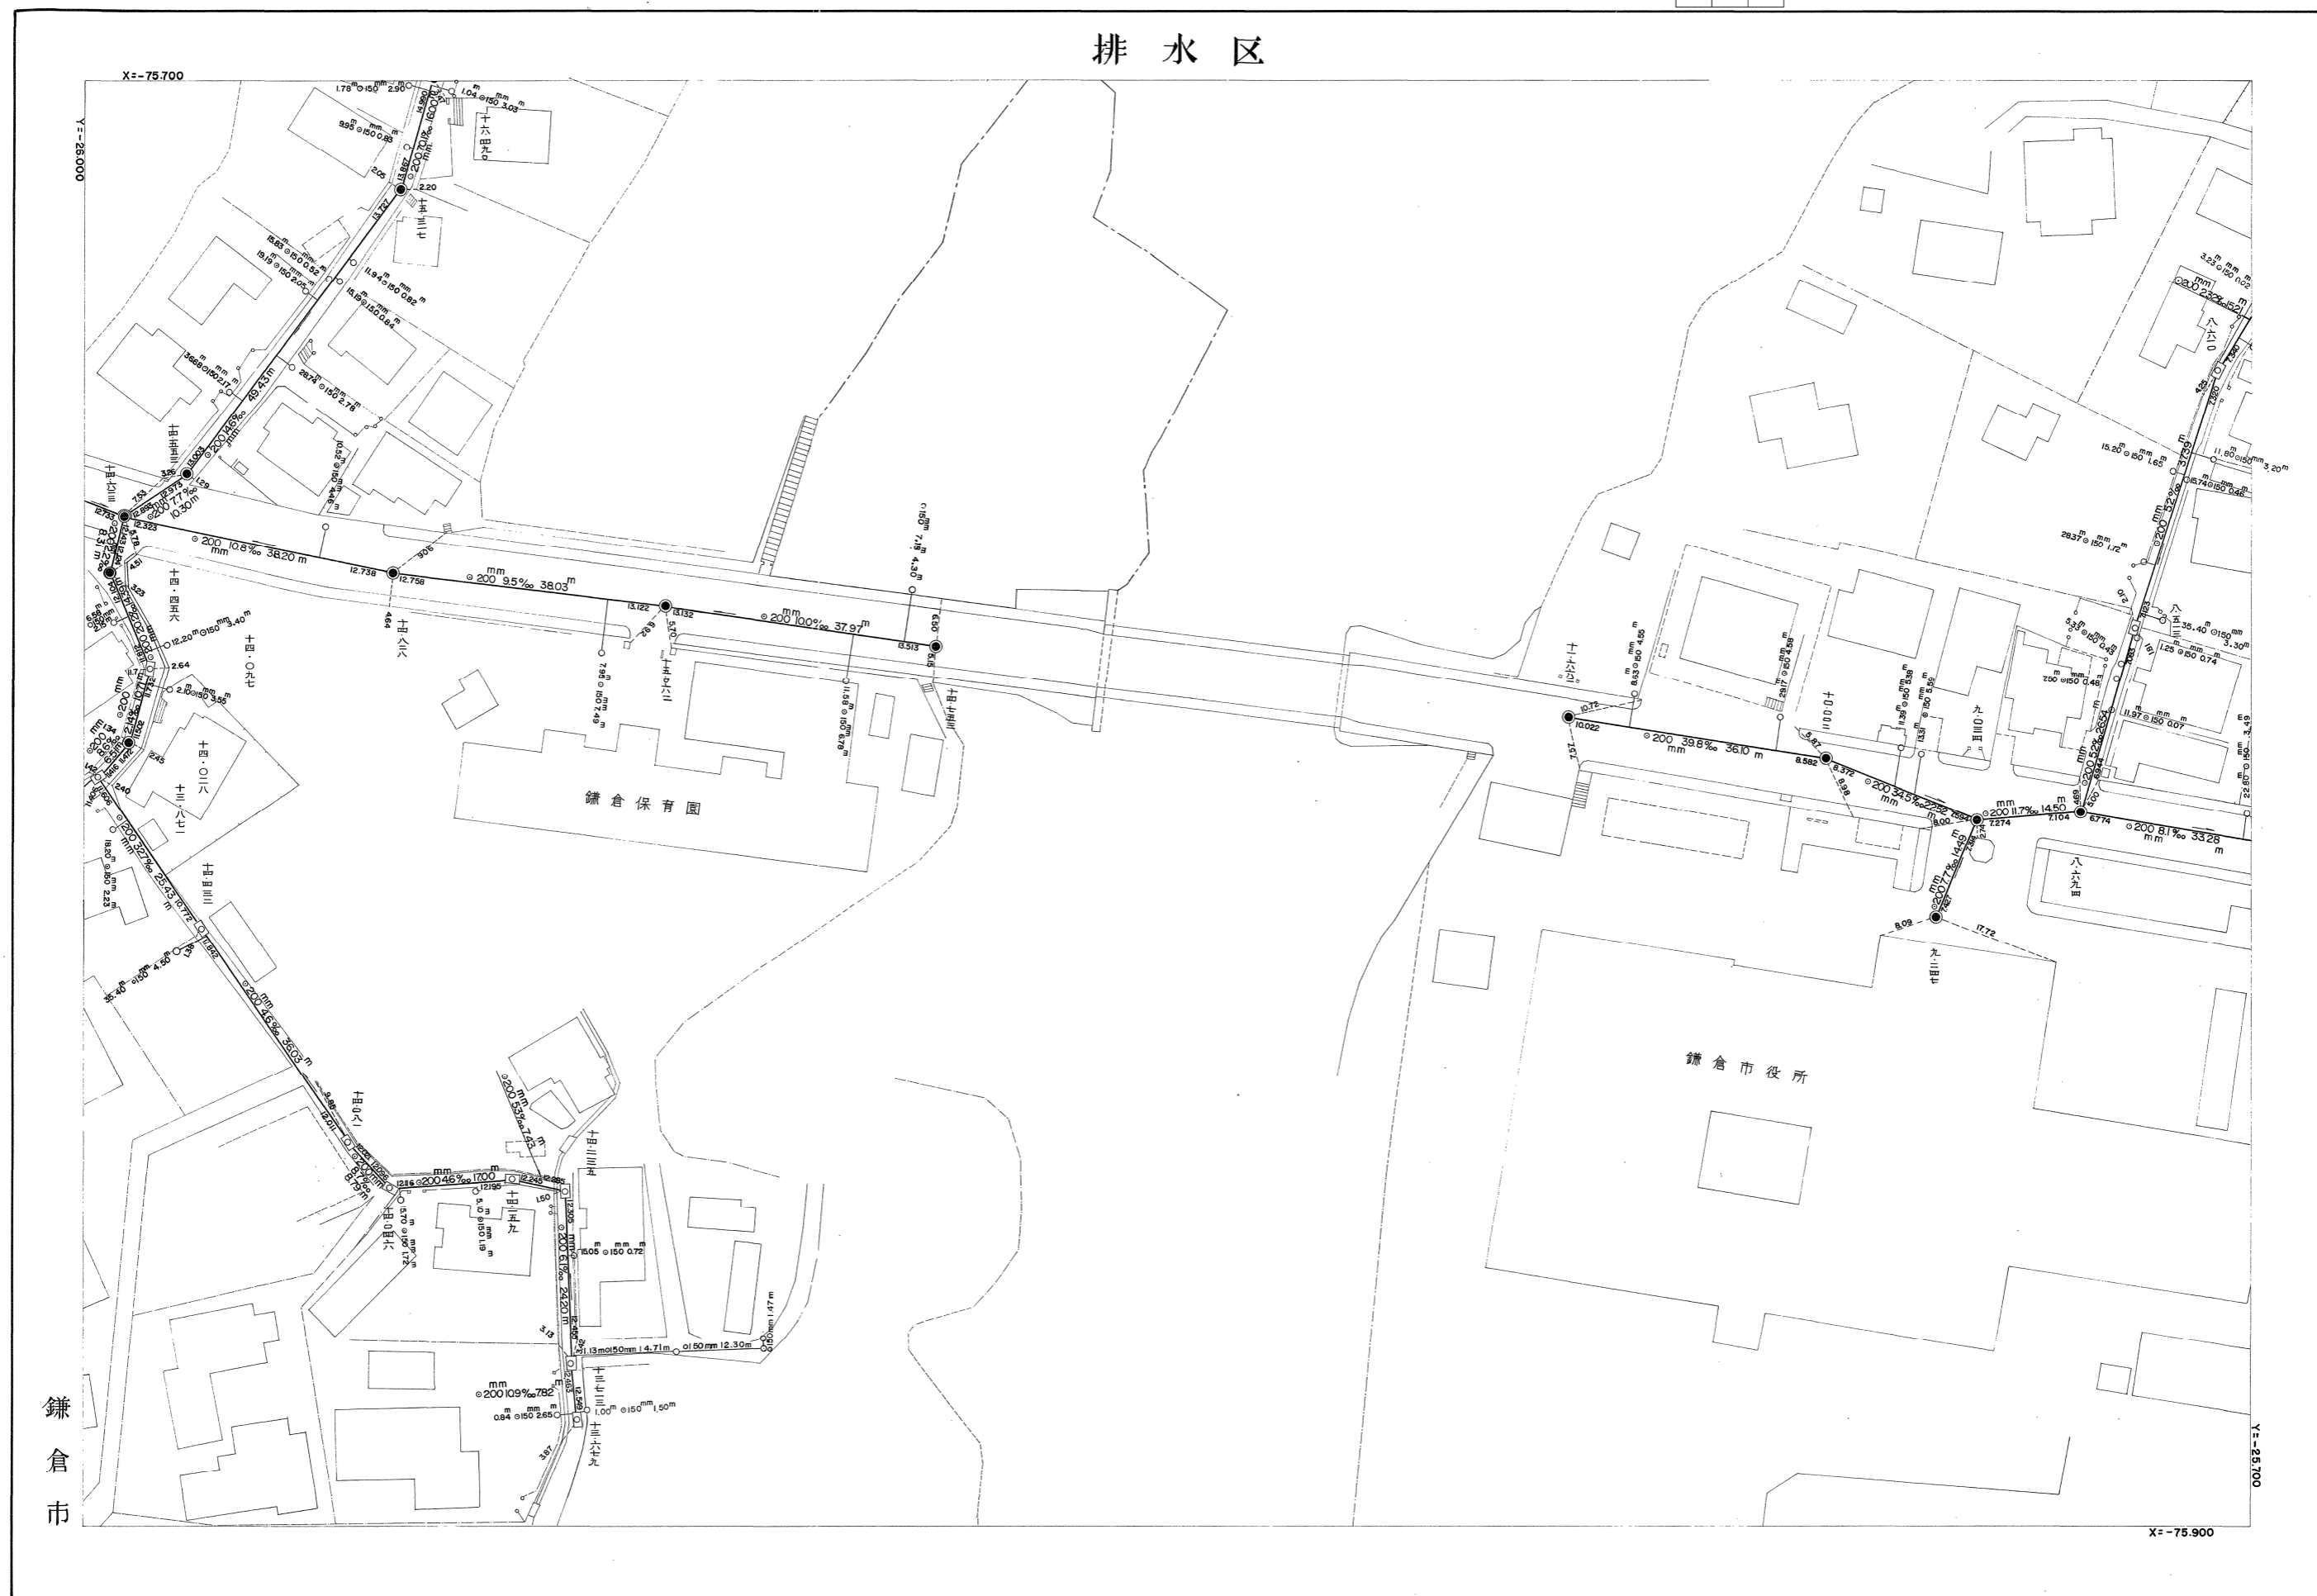

鎌倉市

昭和 平成  
 十五年 十七年  
 三月 三月  
 日 日  
 調製 調製

※注意事項 ・この下水道台帳に記載された情報は、現地を正確かつ詳細に測量したものではありません。  
 ・下水道の工事や道路工事等が行われた場合、図面と現地が整合しないことがあります。  
 ・下水道管や柵等の正確な位置などについては、現地調査や土地所有者への確認などの方法により、ご自身でお確かめください。

平成 19年 8月 日調製  
 平成 21年 2月 日調製  
 平成 23年 3月 日調製  
 平成 25年 3月 日調製