雨水施設

	6	8
	5	7
	4	

5

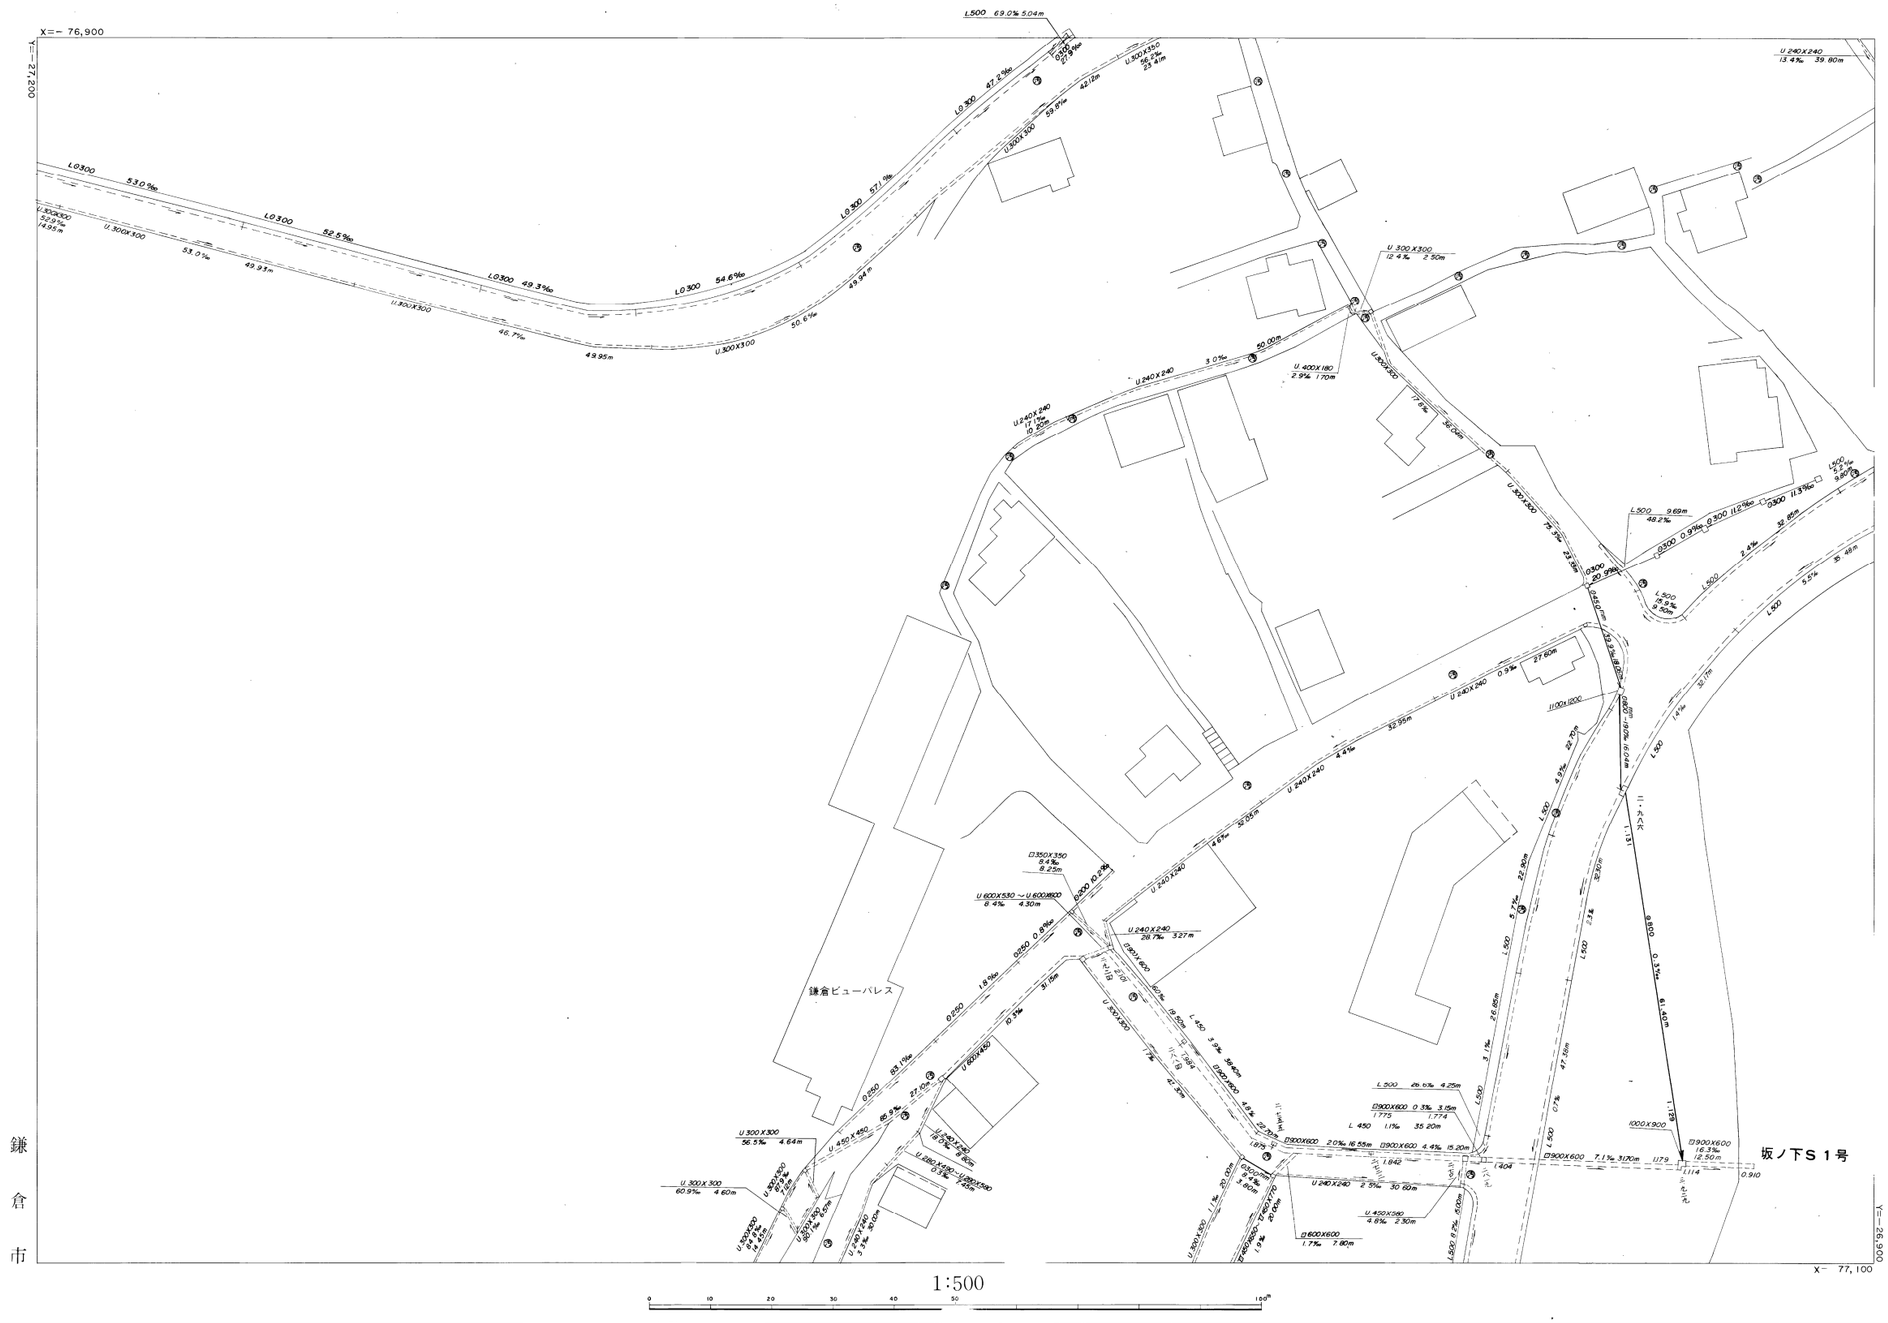
X=－76,900
Y=－27,200
L500 69.0‰ 5.04m
L0300 53.0‰
L0300 52.5‰
L0300 49.3‰
L0300 54.6‰
L0300 57.1‰
L0300 47.2‰
U.300X300
U.300X300 53.0‰ 49.93m
U.300X300 46.7‰ 49.95m
U.300X300 50.6‰ 49.84m
U.300X300 59.8‰ 42.12m
U.300X300 56.2‰ 25.81m
U 240X240 13.4‰ 39.80m
U 300X300 12.4‰ 2.50m
U 400X180 2.9‰ 1.70m
U 240X240 5.0‰ 50.00m
U 240X240 17.1‰ 10.25m
U300X300 17.5‰ 36.00m
U 300X300 74.3‰ 23.55m
L500 9.69m 48.2‰
Ø300 0.9‰
Ø300 11.2‰
Ø300 11.3‰
L500 2.4‰ 32.88m
L500 5.5‰ 35.48m
L500 1.4‰ 30.11m
L500 3.9‰ 22.70m
L500 5.7‰ 22.90m
L500 3.1‰ 26.85m
L500 3.1‰ 32.80m
L500 0.7‰ 47.10m
Ø350 0.3‰ 81.40m
1100X900
Ø900X600 16.3‰ 12.50m
坂ノ下Ｓ１号
Ø900X600 7.1‰ 3.70m
Ø900X600 4.4‰ 15.20m
Ø900X600 2.0‰ 16.55m
Ø900X600 0.3‰ 3.15m
L 450 1.1‰ 35.20m
L 500 26.0‰ 4.25m
U 240X240 2.5‰ 30.60m
U 450X360 4.8‰ 2.30m
Ø600X600 1.7‰ 7.80m
U 240X240 4.4‰ 32.95m
U 240X240 0.3‰ 27.60m
U 240X240 39.7‰ 32.7m
U 240X240 46‰ 36.05m
U 240X240
U 600X530～U 600X600 8.4‰ 4.30m
Ø300 10.2‰
Ø300 0.8‰
Ø350 0.8‰ 18.9m
Ø350 60.5‰ 31.0m
Ø350 83.1‰
Ø350 65.9‰ 27.10m
U 600X450
U 450X450 65.9‰
U 300X300 68.1‰ 8.05m
U 300X300 68.1‰ 8.05m
U 300X300 68.1‰ 8.05m
U 300X300 68.1‰ 8.05m
U 300X300 60.9‰ 4.60m
U 300X300 56.5‰ 4.64m
U 240X240 3.3‰ 30.02m
U 240X240 18.0‰ 8.90m
U 680X580～U 680X580 8.2‰ 7.85m
U 300X300 11.1‰ 20.03m
U 300X300 11.1‰ 42.35m
L 450 3.3‰ 39.40m
Ø900X600 4.8‰ 22.70m
Ø900X600 1.8‰ 20.00m
Ø600X600 1.4‰
L500 5.7‰ 19.50m
L500 11.1‰
L500 11.1‰
L500 11.1‰