雨水施設

40	61	72
39	62	71
38	63	70

62

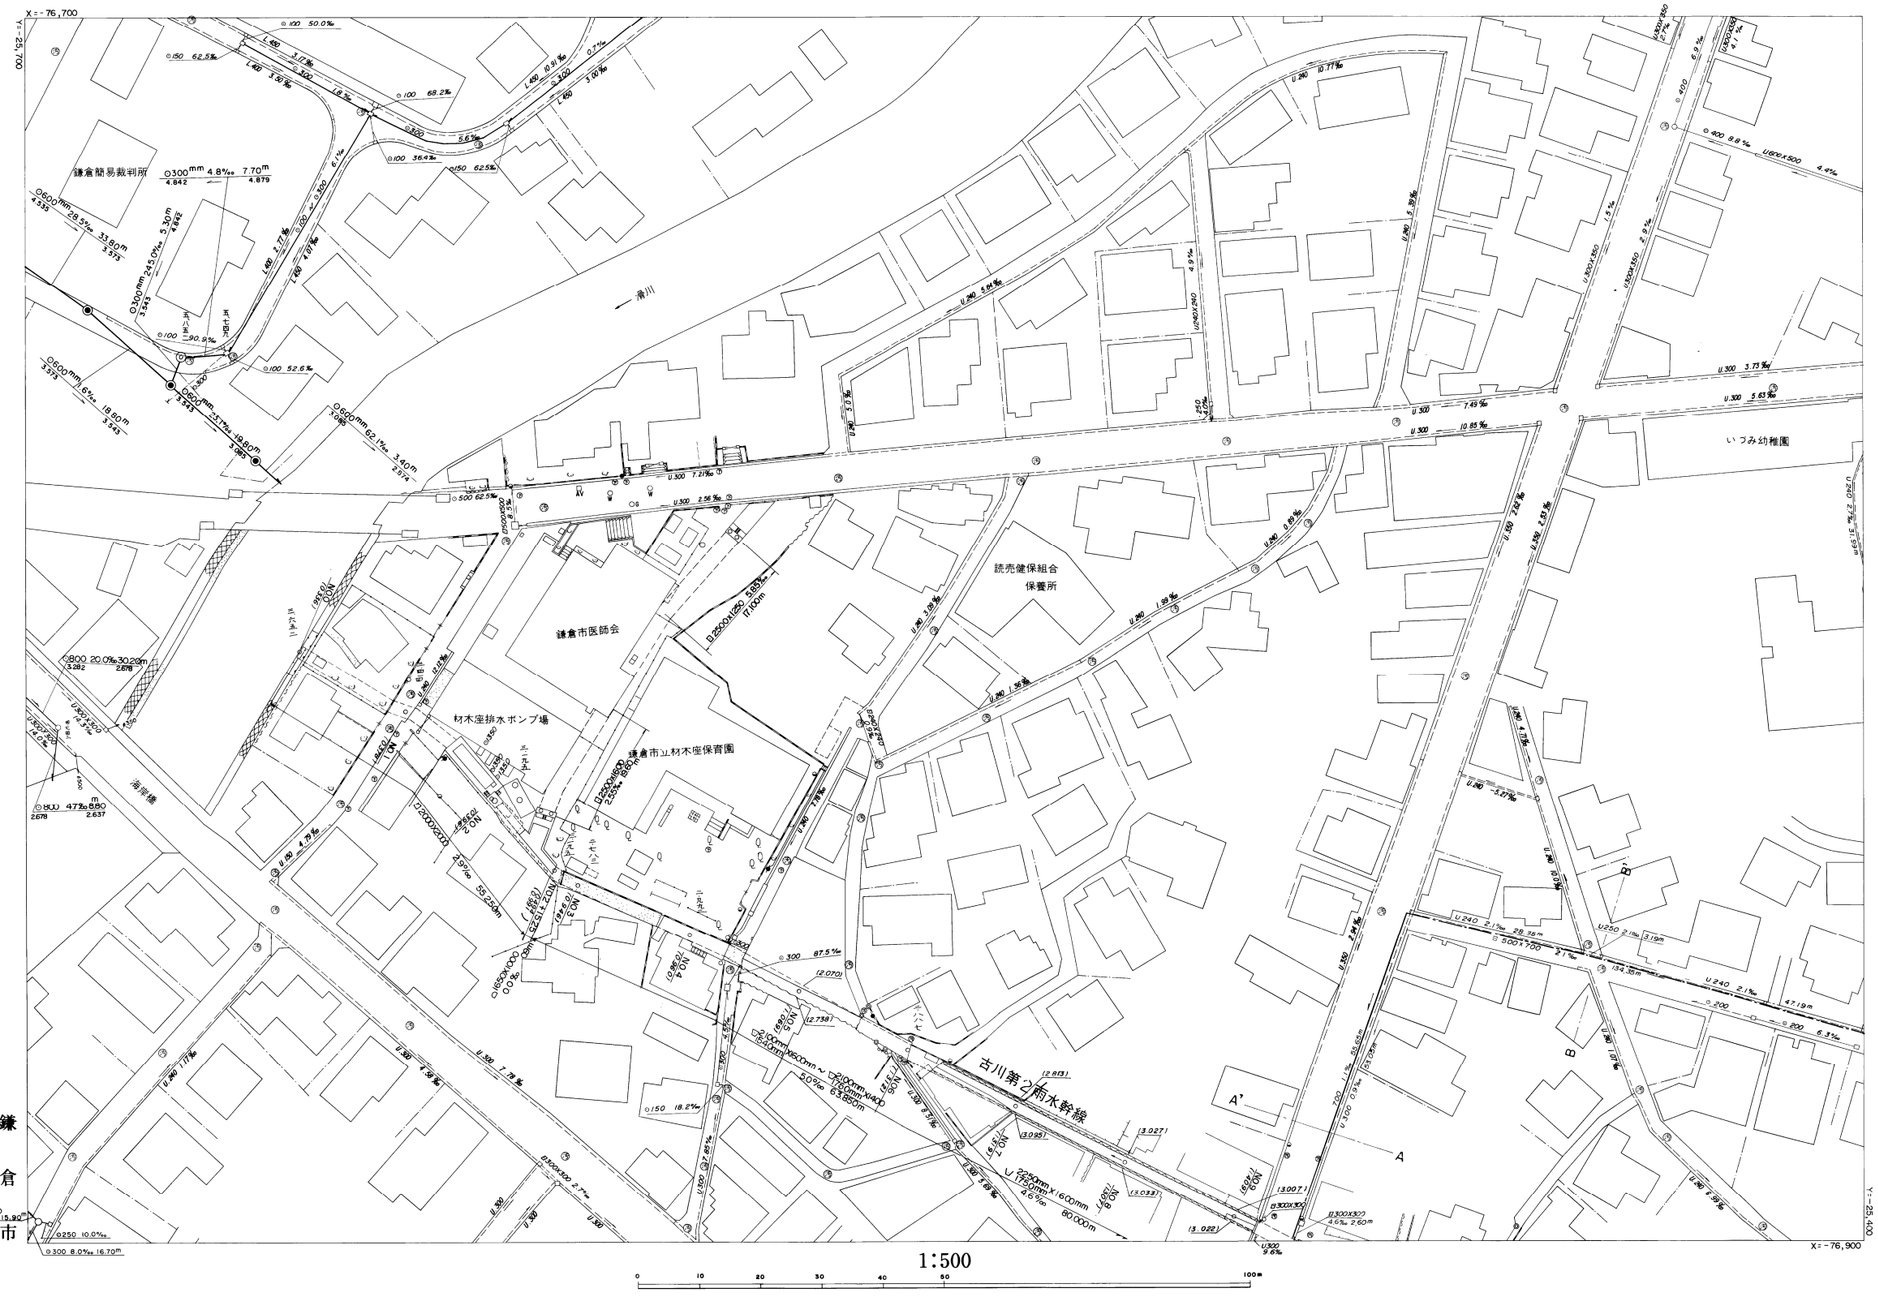

B ～ B'

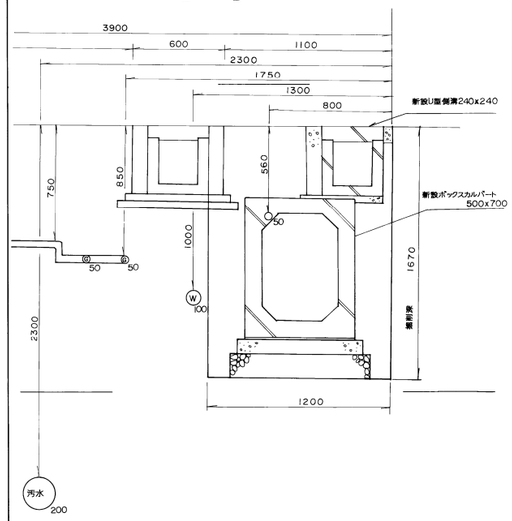

NO.9
GH=1.409

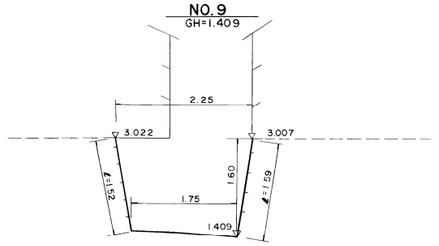

DL=0.000

A ～ A'

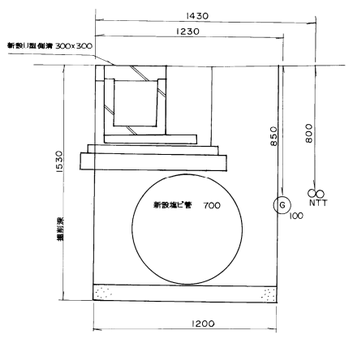

NO.0
GH=0.336

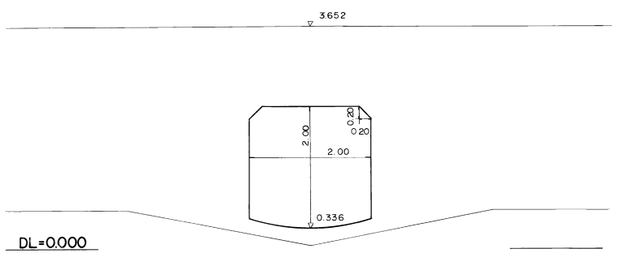

DL=0.000

NO2+15.25
GH=0.494
0.991

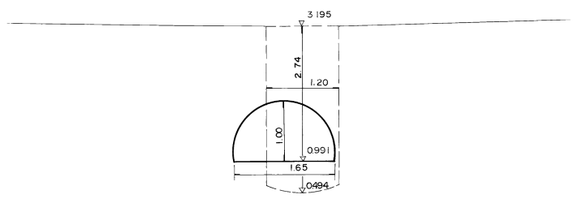

DL=0.000

NO.6
GH=1.312

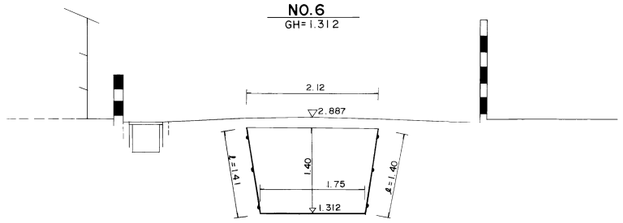

DL=0.000

※注意事項　・この下水道台帳に記載された情報は、現地を正確かつ詳細に測量したものではありません。また、記載された雨水排水施設の一部は、市が管理してない施設についても含まれています。
・下水道の工事や道路工事等が行われた場合、図面と現地が整合しないことがあります。
・下水道管や枡等の正確な位置などについては、現地調査や土地所有者への確認などの方法により、ご自身でお確かめください。

平成20年２月　調製　　昭和63年３月　日調整
平成24年３月調製　　平成14年３月　調製