


51	82	83
52	84	85
53	86	87

排水区

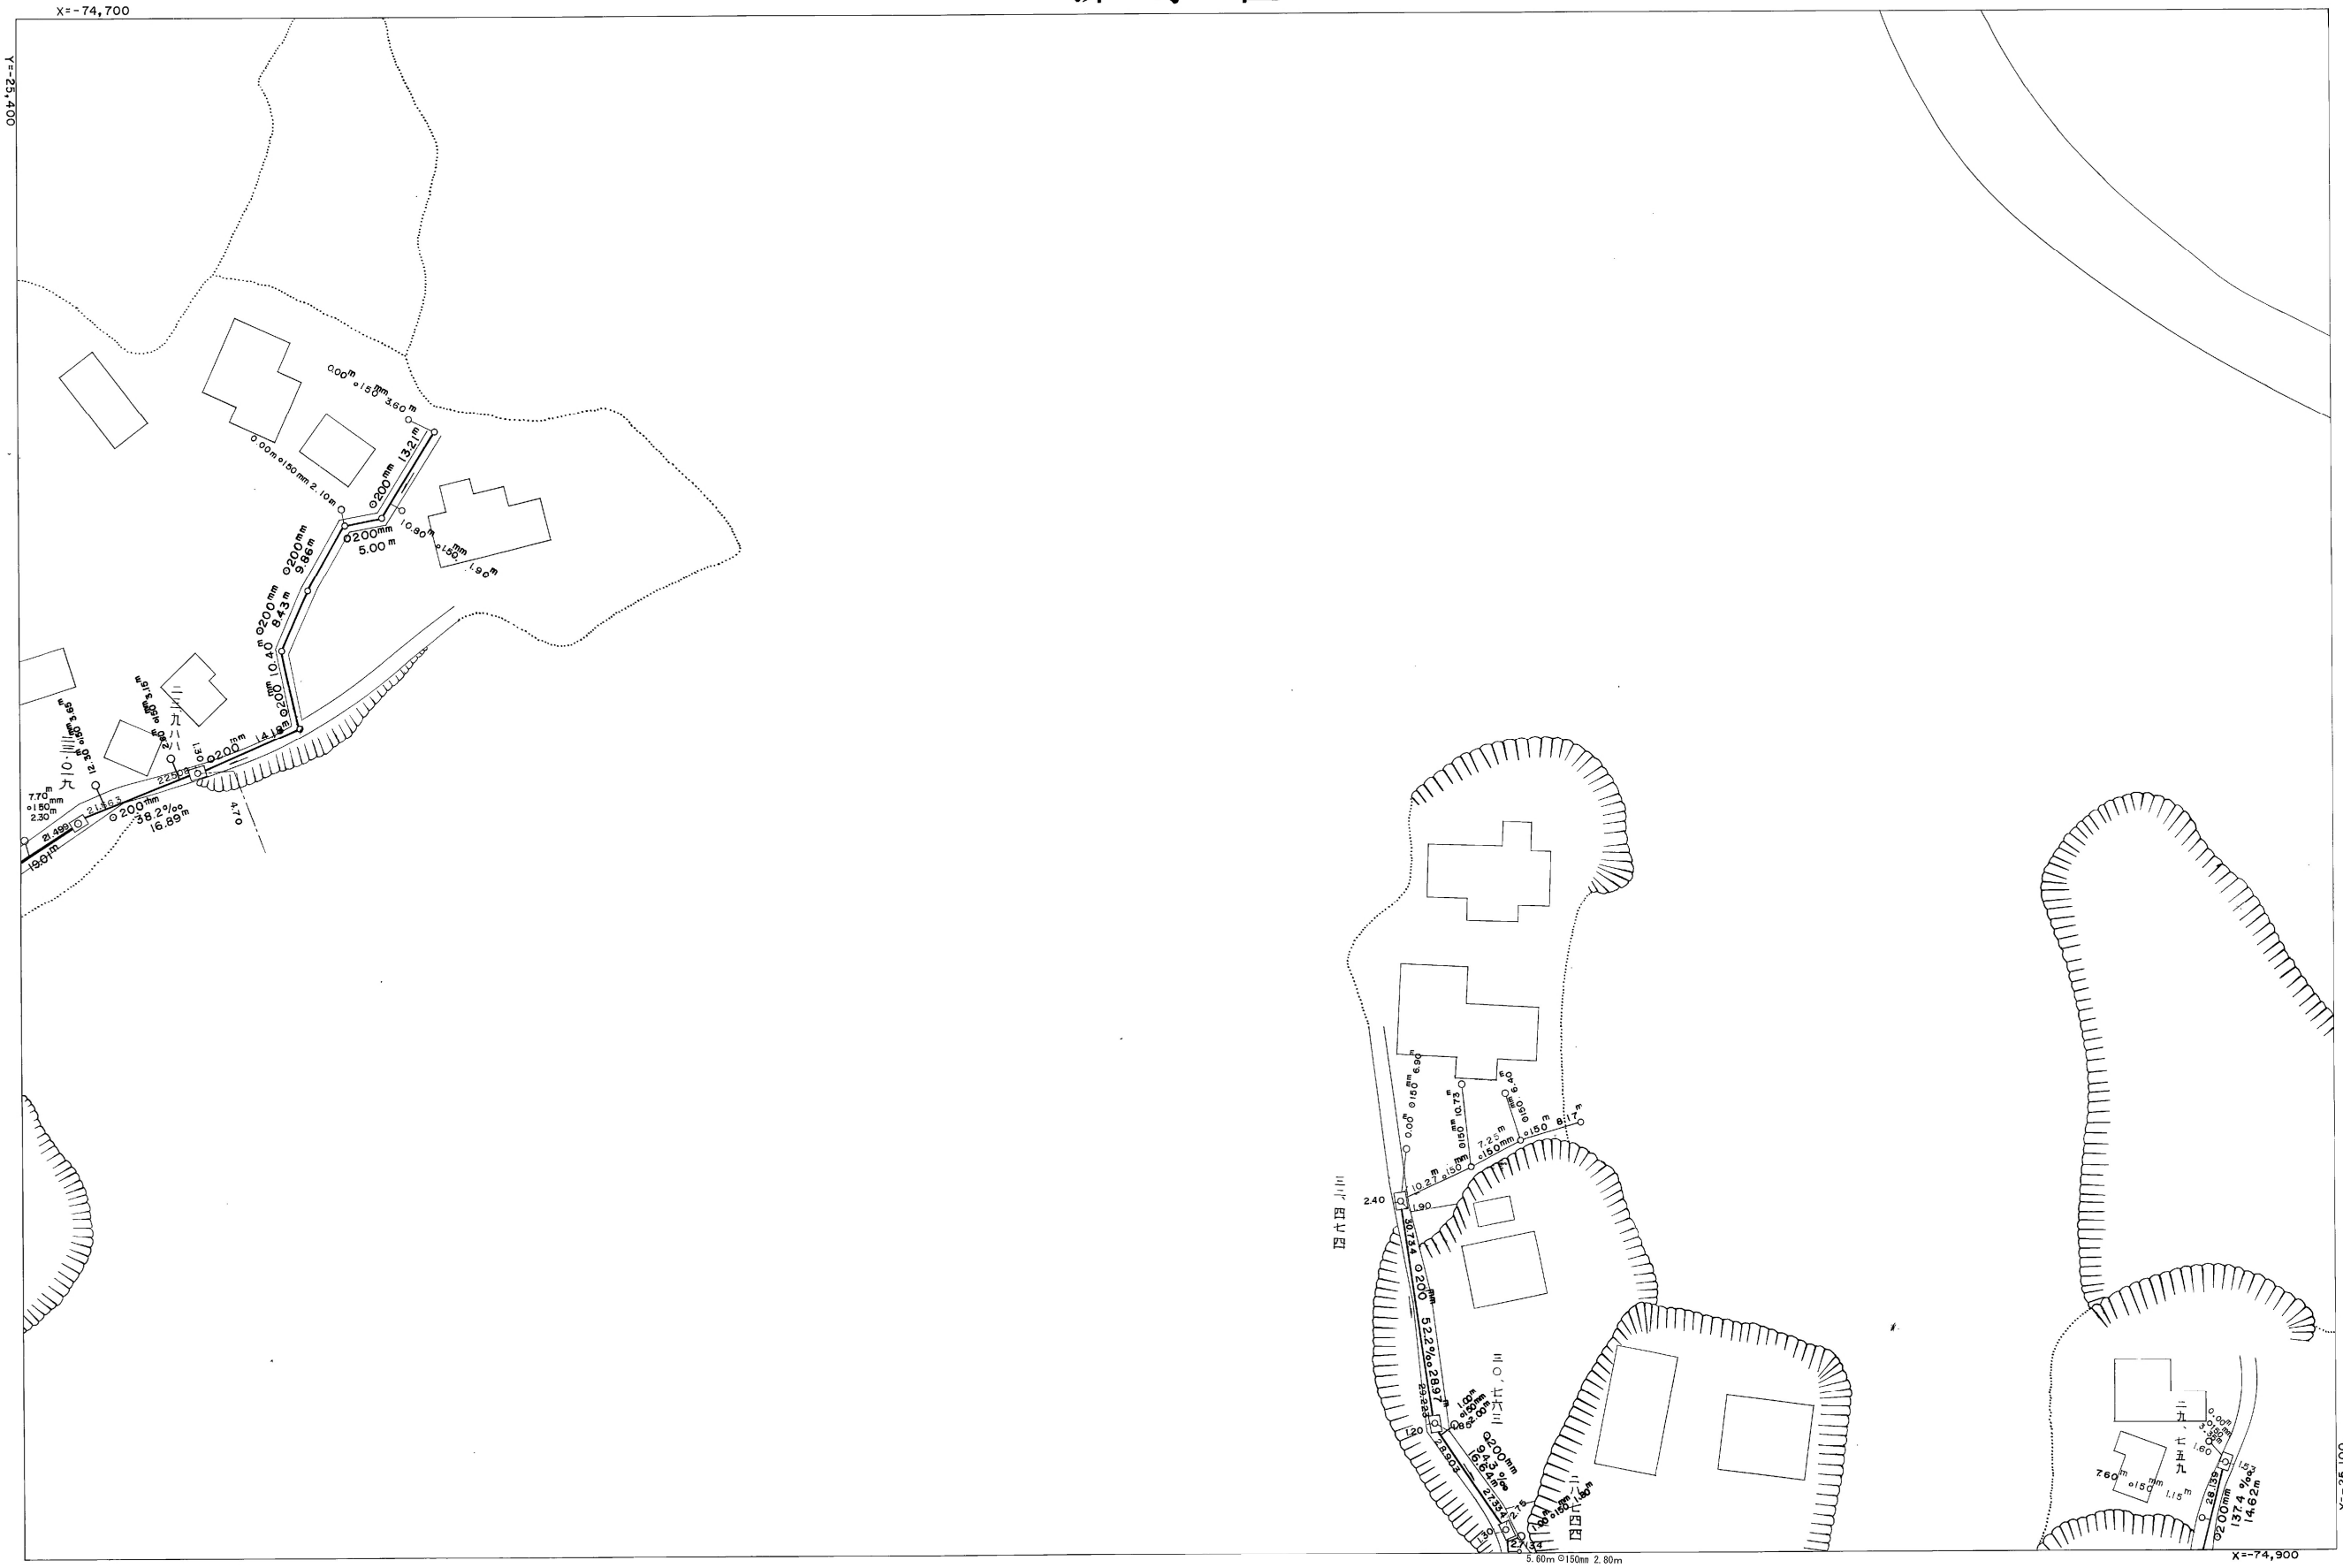

鎌倉市

平成 四年 二月 日 調整
昭和四十七年 月 日 調製