


68	97	100
67	98	
66	99	

排水区

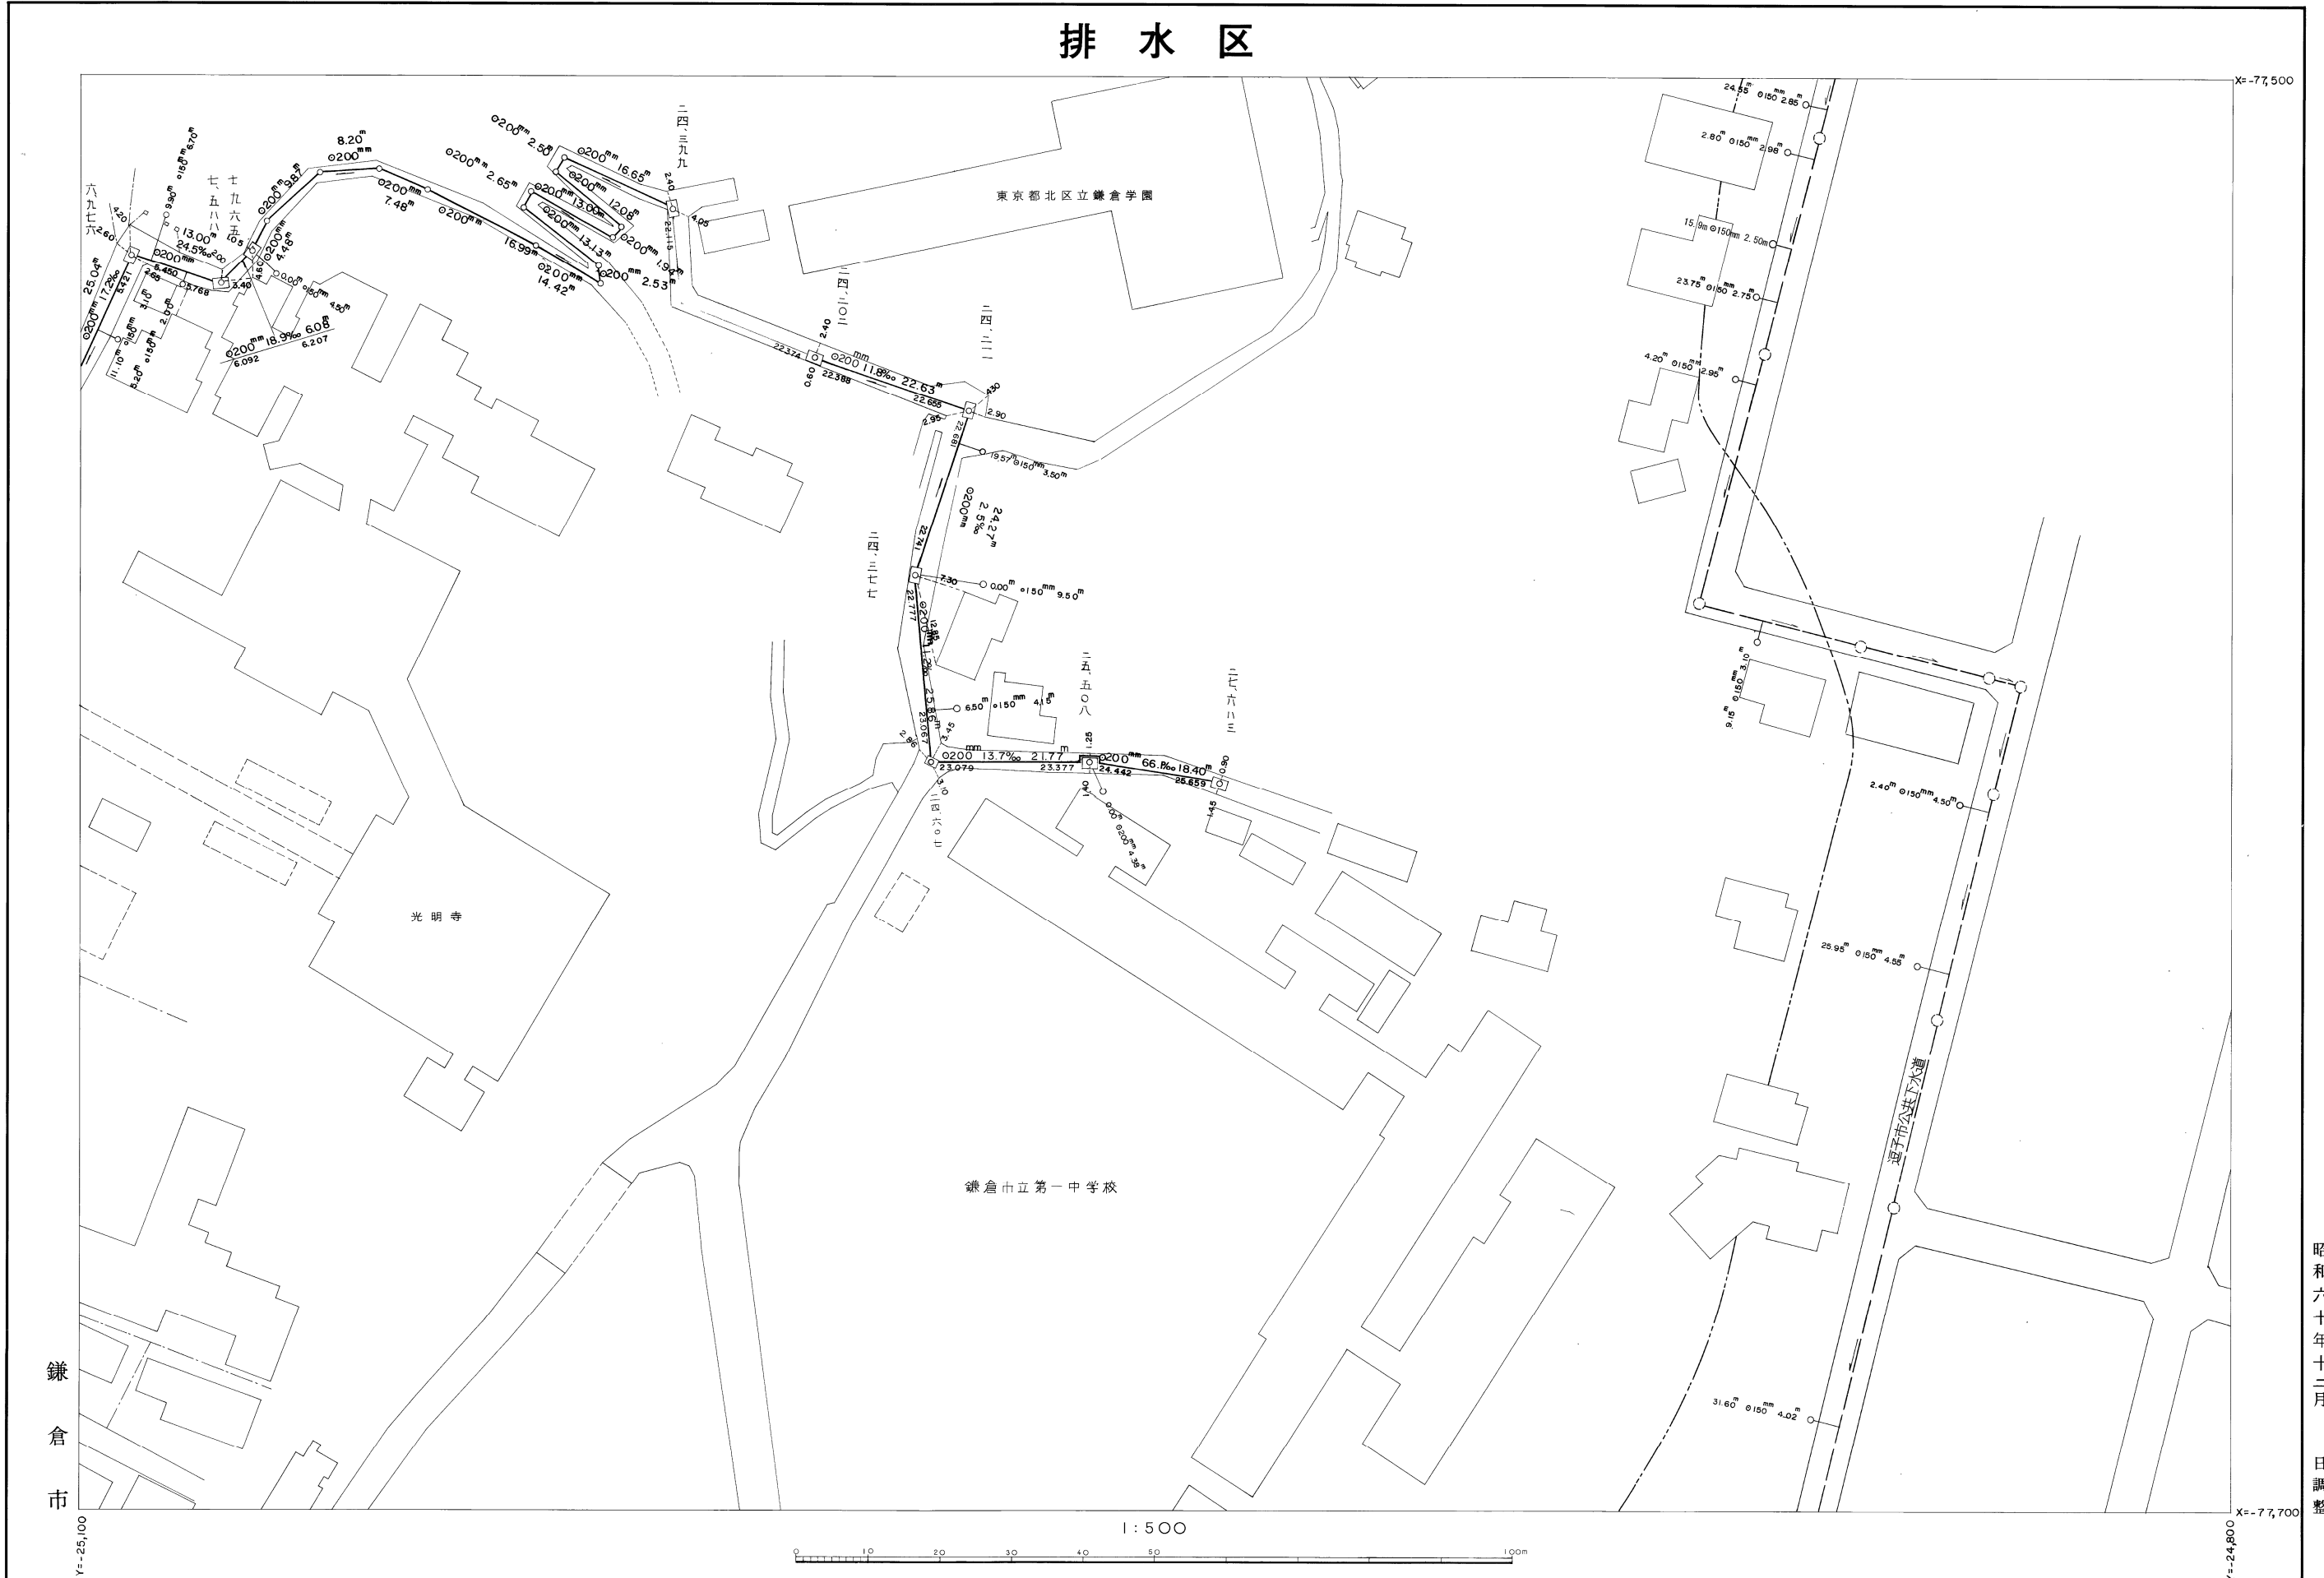

鎌倉市

平成十七年三月 日調製
 平成十七年三月 日調整
 平成十七年三月 日調整
 平成十七年三月 日調整
 昭和六十年十二月 日調整

※注意事項 ・この下水道台帳に記載された情報は、現地を正確かつ詳細に測量したものではありません。
 ・下水道の工事や道路工事等が行われた場合、図面と現地が整合しないことがあります。
 ・下水道管や柵等の正確な位置などについては、現地調査や土地所有者への確認などの方法により、ご自身でお確かめください。

平成20年2月 日調製
 平成28年3月 日調整