


83	84	85
99	100	101
116	117	118

鎌倉公共下水道台帳

排水区

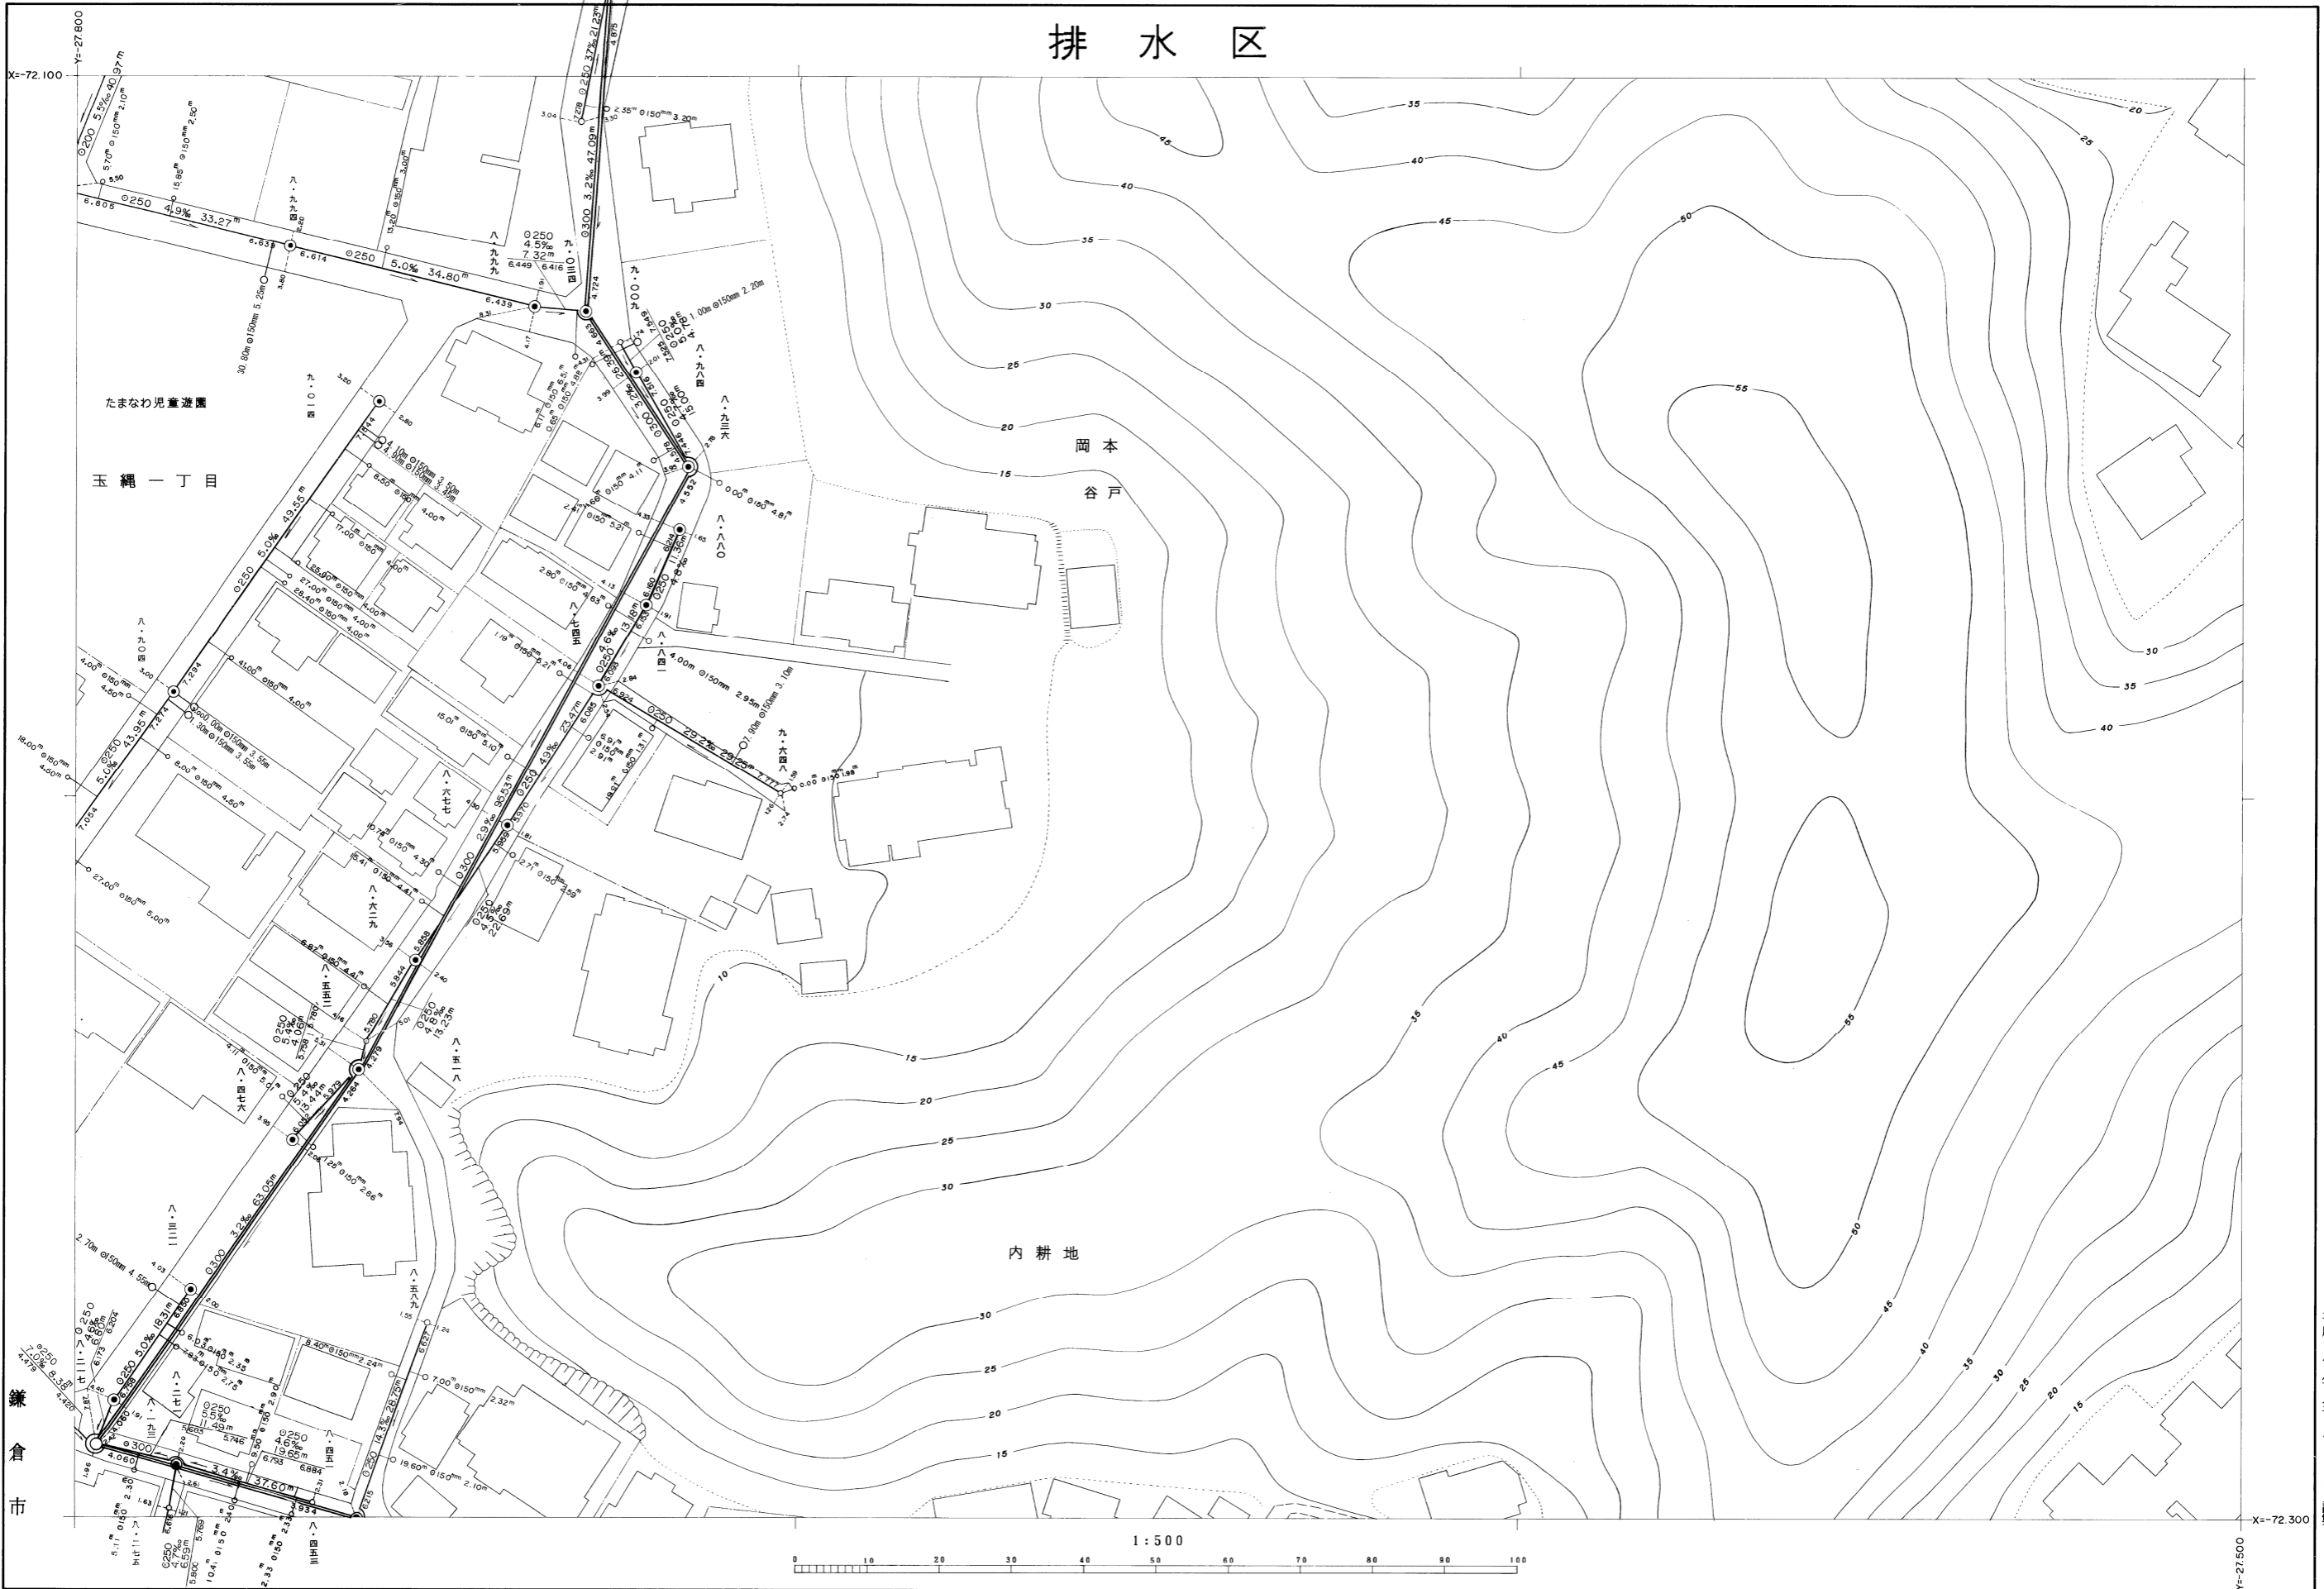

平成 平成 平成 平成  
 八 九 十 十  
 年 年 年 年  
 三 三 三 三  
 月 月 月 月  
 日 日 日 日  
 製 製 製 製

※注意事項 ・この下水道台帳に記載された情報は、現地を正確かつ詳細に測量したものではありません。  
 ・下水道の工事や道路工事等が行われた場合、図面と現地が整合しないことがあります。  
 ・下水道管や柵等の正確な位置などについては、現地調査や土地所有者への確認などの方法により、ご自身でお確かめください。

平成 19年 8月 日 調製  
 平成 26年 3月 日 調製  
 平成 27年 3月 日 調製  
 平成 28年 3月 日 調製