


	128	130
142	143	144
161	162	163

鎌倉公共下水道台帳

排水区

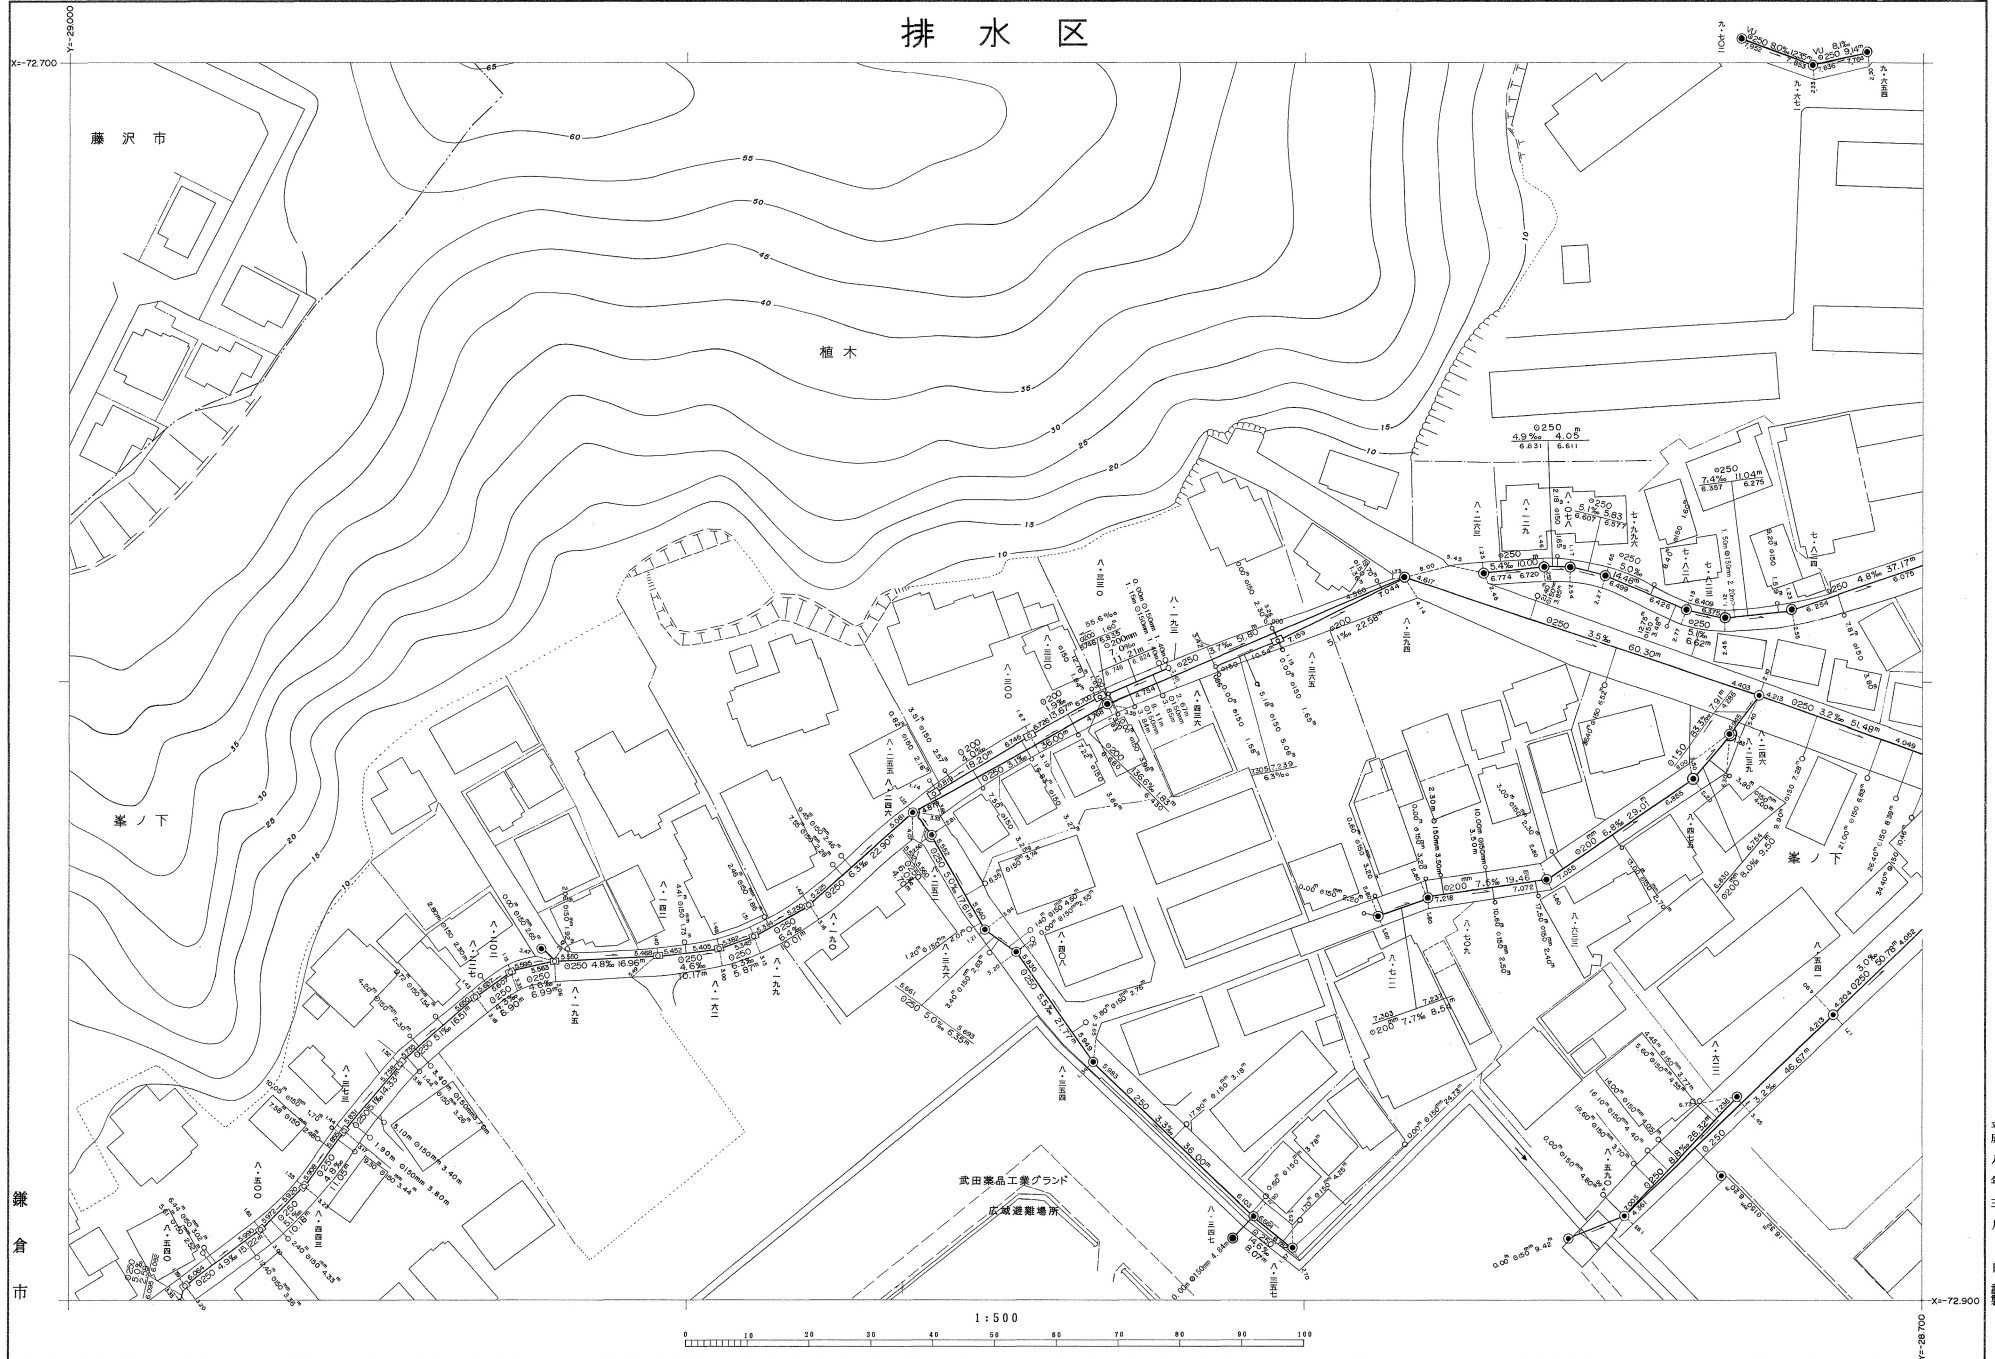

平成三十三年三月
 平成三十一年三月
 平成二十九年三月
 平成二十七年三月
 平成二十五年三月
 平成二十三年三月
 平成二十一年三月
 平成十九年三月
 平成十七年三月
 平成十五年三月
 平成十三年三月
 平成十一年三月
 平成九年三月
 平成七年三月
 平成五年三月
 平成三年三月
 平成元年三月

※注意事項

- この下水道台帳に記載された情報は、現地を正確かつ詳細に測量したものではありません。
- 下水道の工事や道路工事等が行われた場合、図面と現地が整合しないことがあります。
- 下水道管や柵等の正確な位置などについては、現地調査や土地所有者への確認などの方法により、ご自身でお確かめください。

平成31年2月 日調製
 令和2年2月 日調製
 平成21年2月 日調製
 平成23年3月 日調製
 平成25年3月 日調製
 平成26年3月 日調製
 平成14年3月 日調製
 平成16年3月 日調製
 平成17年3月 日調製
 平成18年3月 日調製