


142	143
161	162

鎌倉市公共下水道台帳

排水区

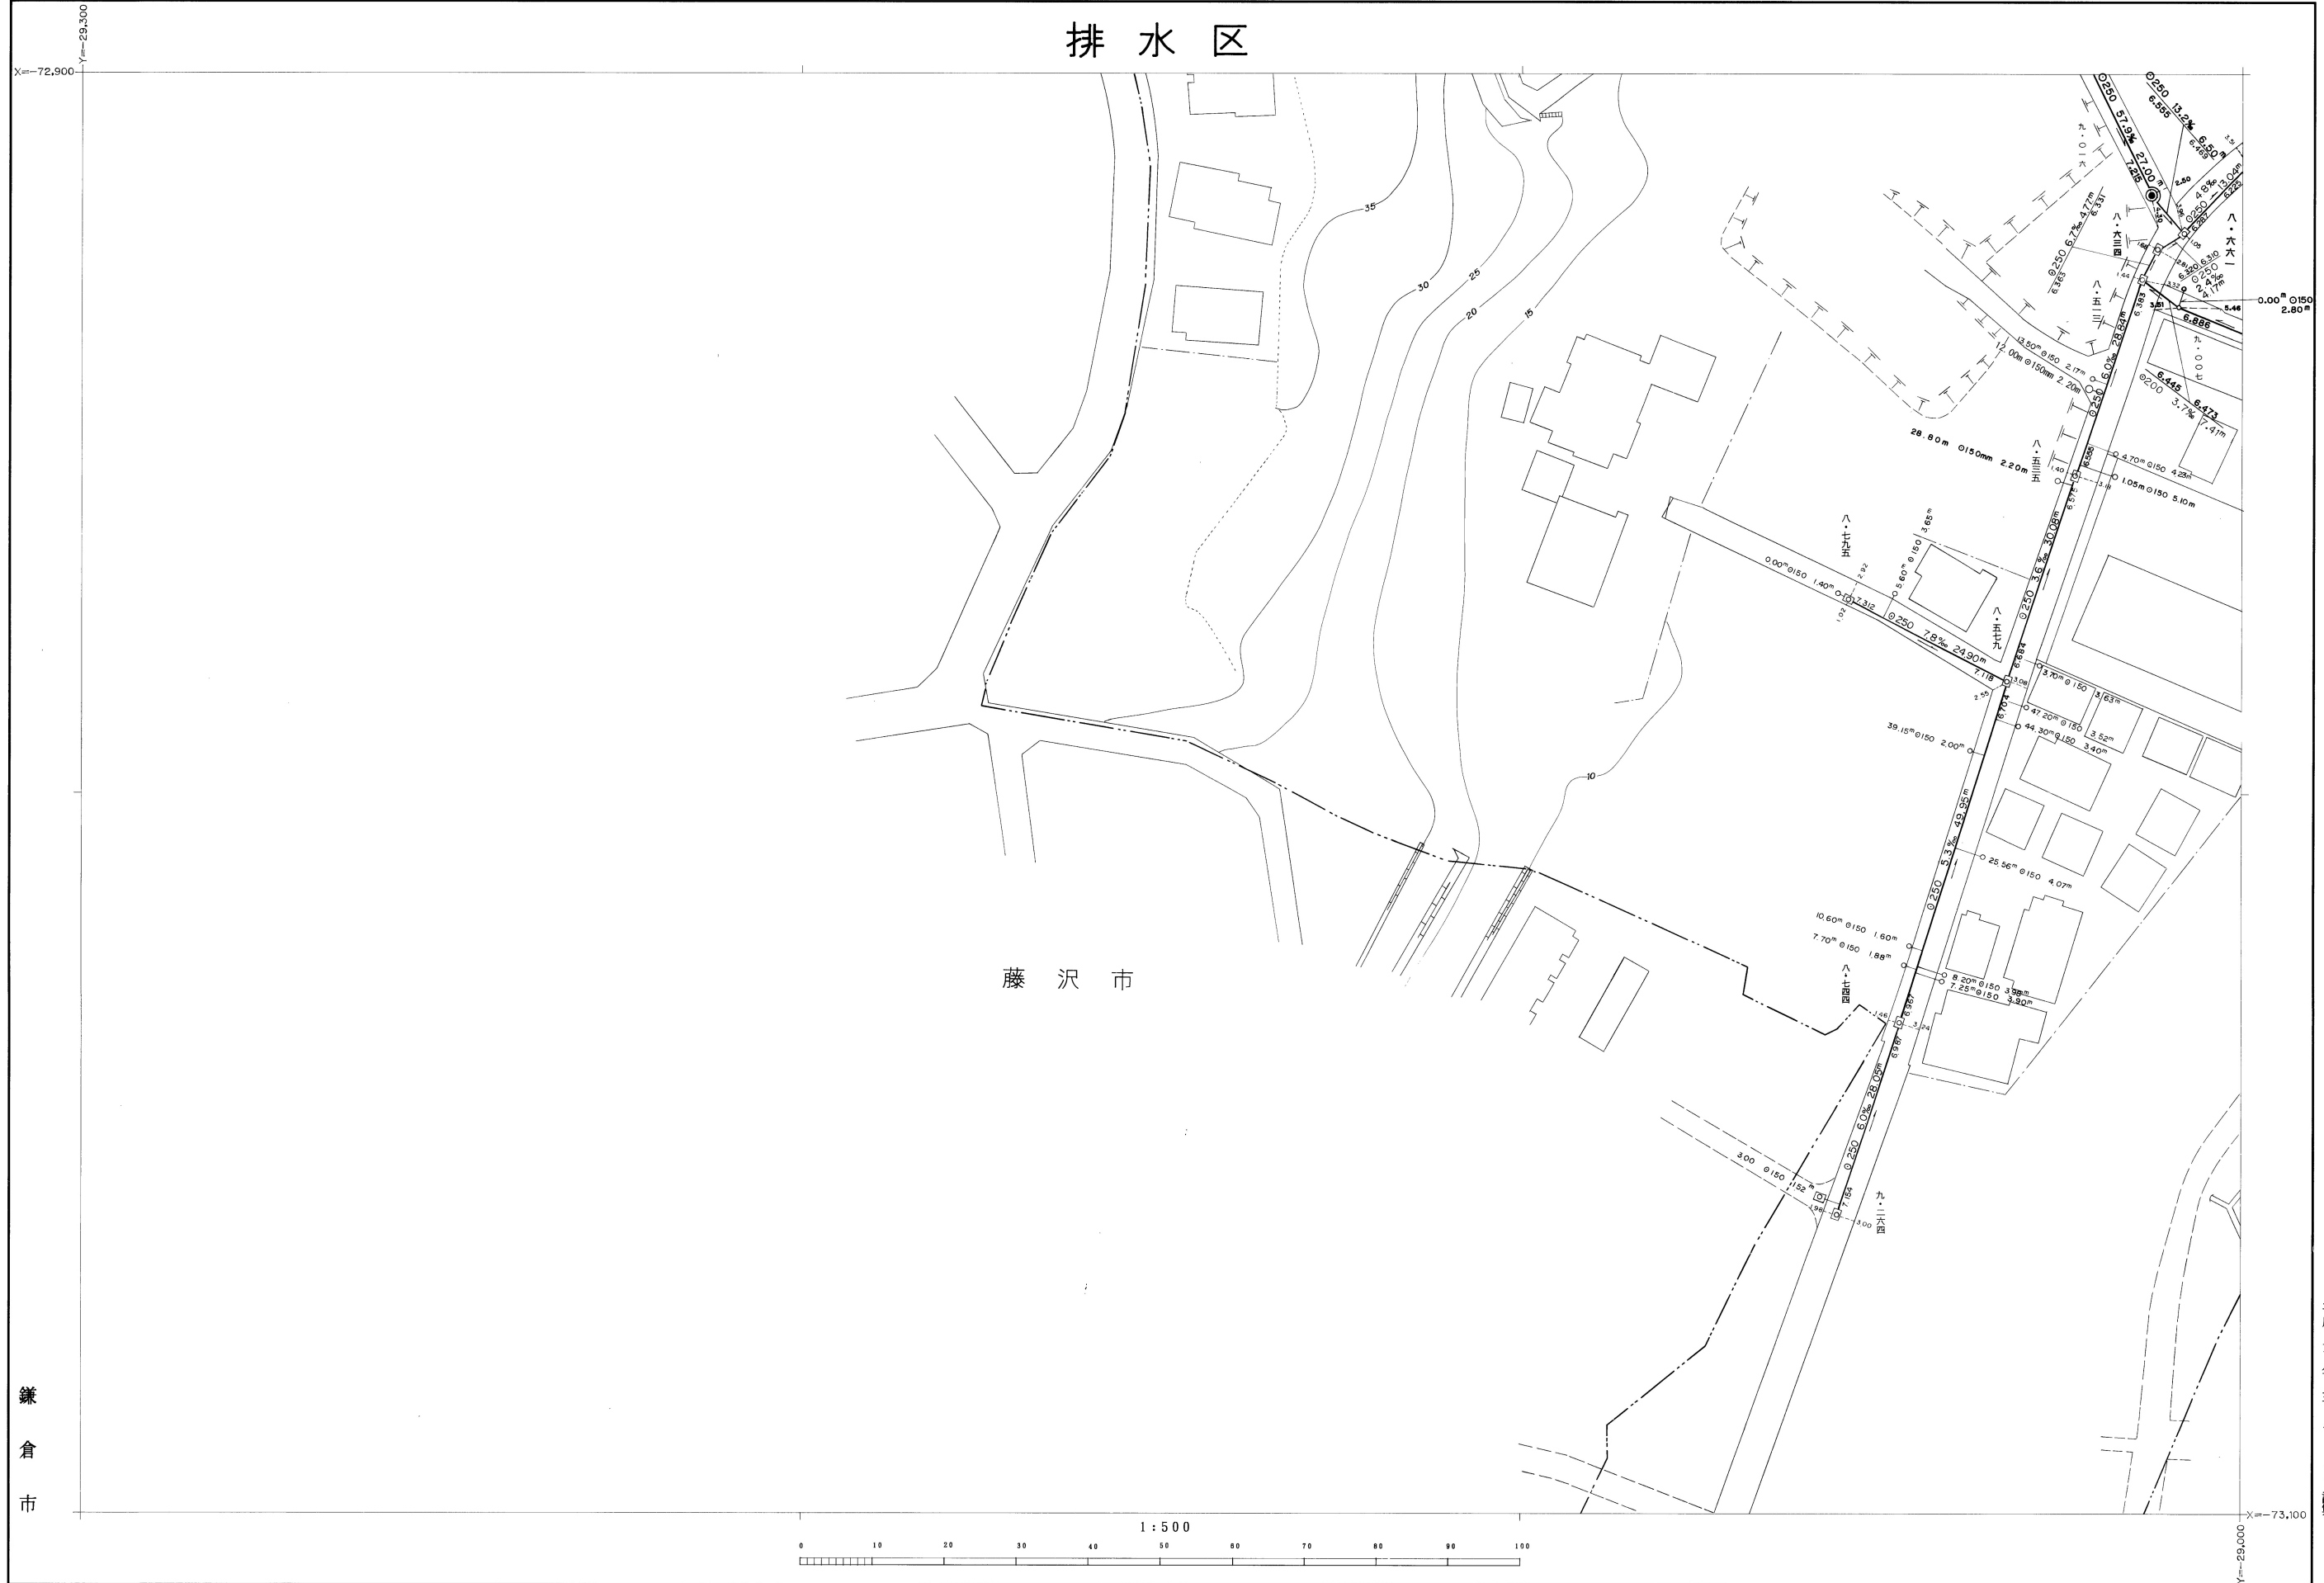

藤 沢 市

鎌  
倉  
市

平成  
三十  
三年  
三月  
五日  
調製

※注意事項  
 ・この下水道台帳に記載された情報は、現地を正確かつ詳細に測量したものではありません。  
 ・下水道の工事や道路工事等が行われた場合、図面と現地が整合しないことがあります。  
 ・下水道管や柵等の正確な位置などについては、現地調査や土地所有者への確認などの方法により、ご自身でお確かめください。

平成31年2月 日調製