鎌倉公共下水道台帳

147	148	149
166	167	168
186	187	188

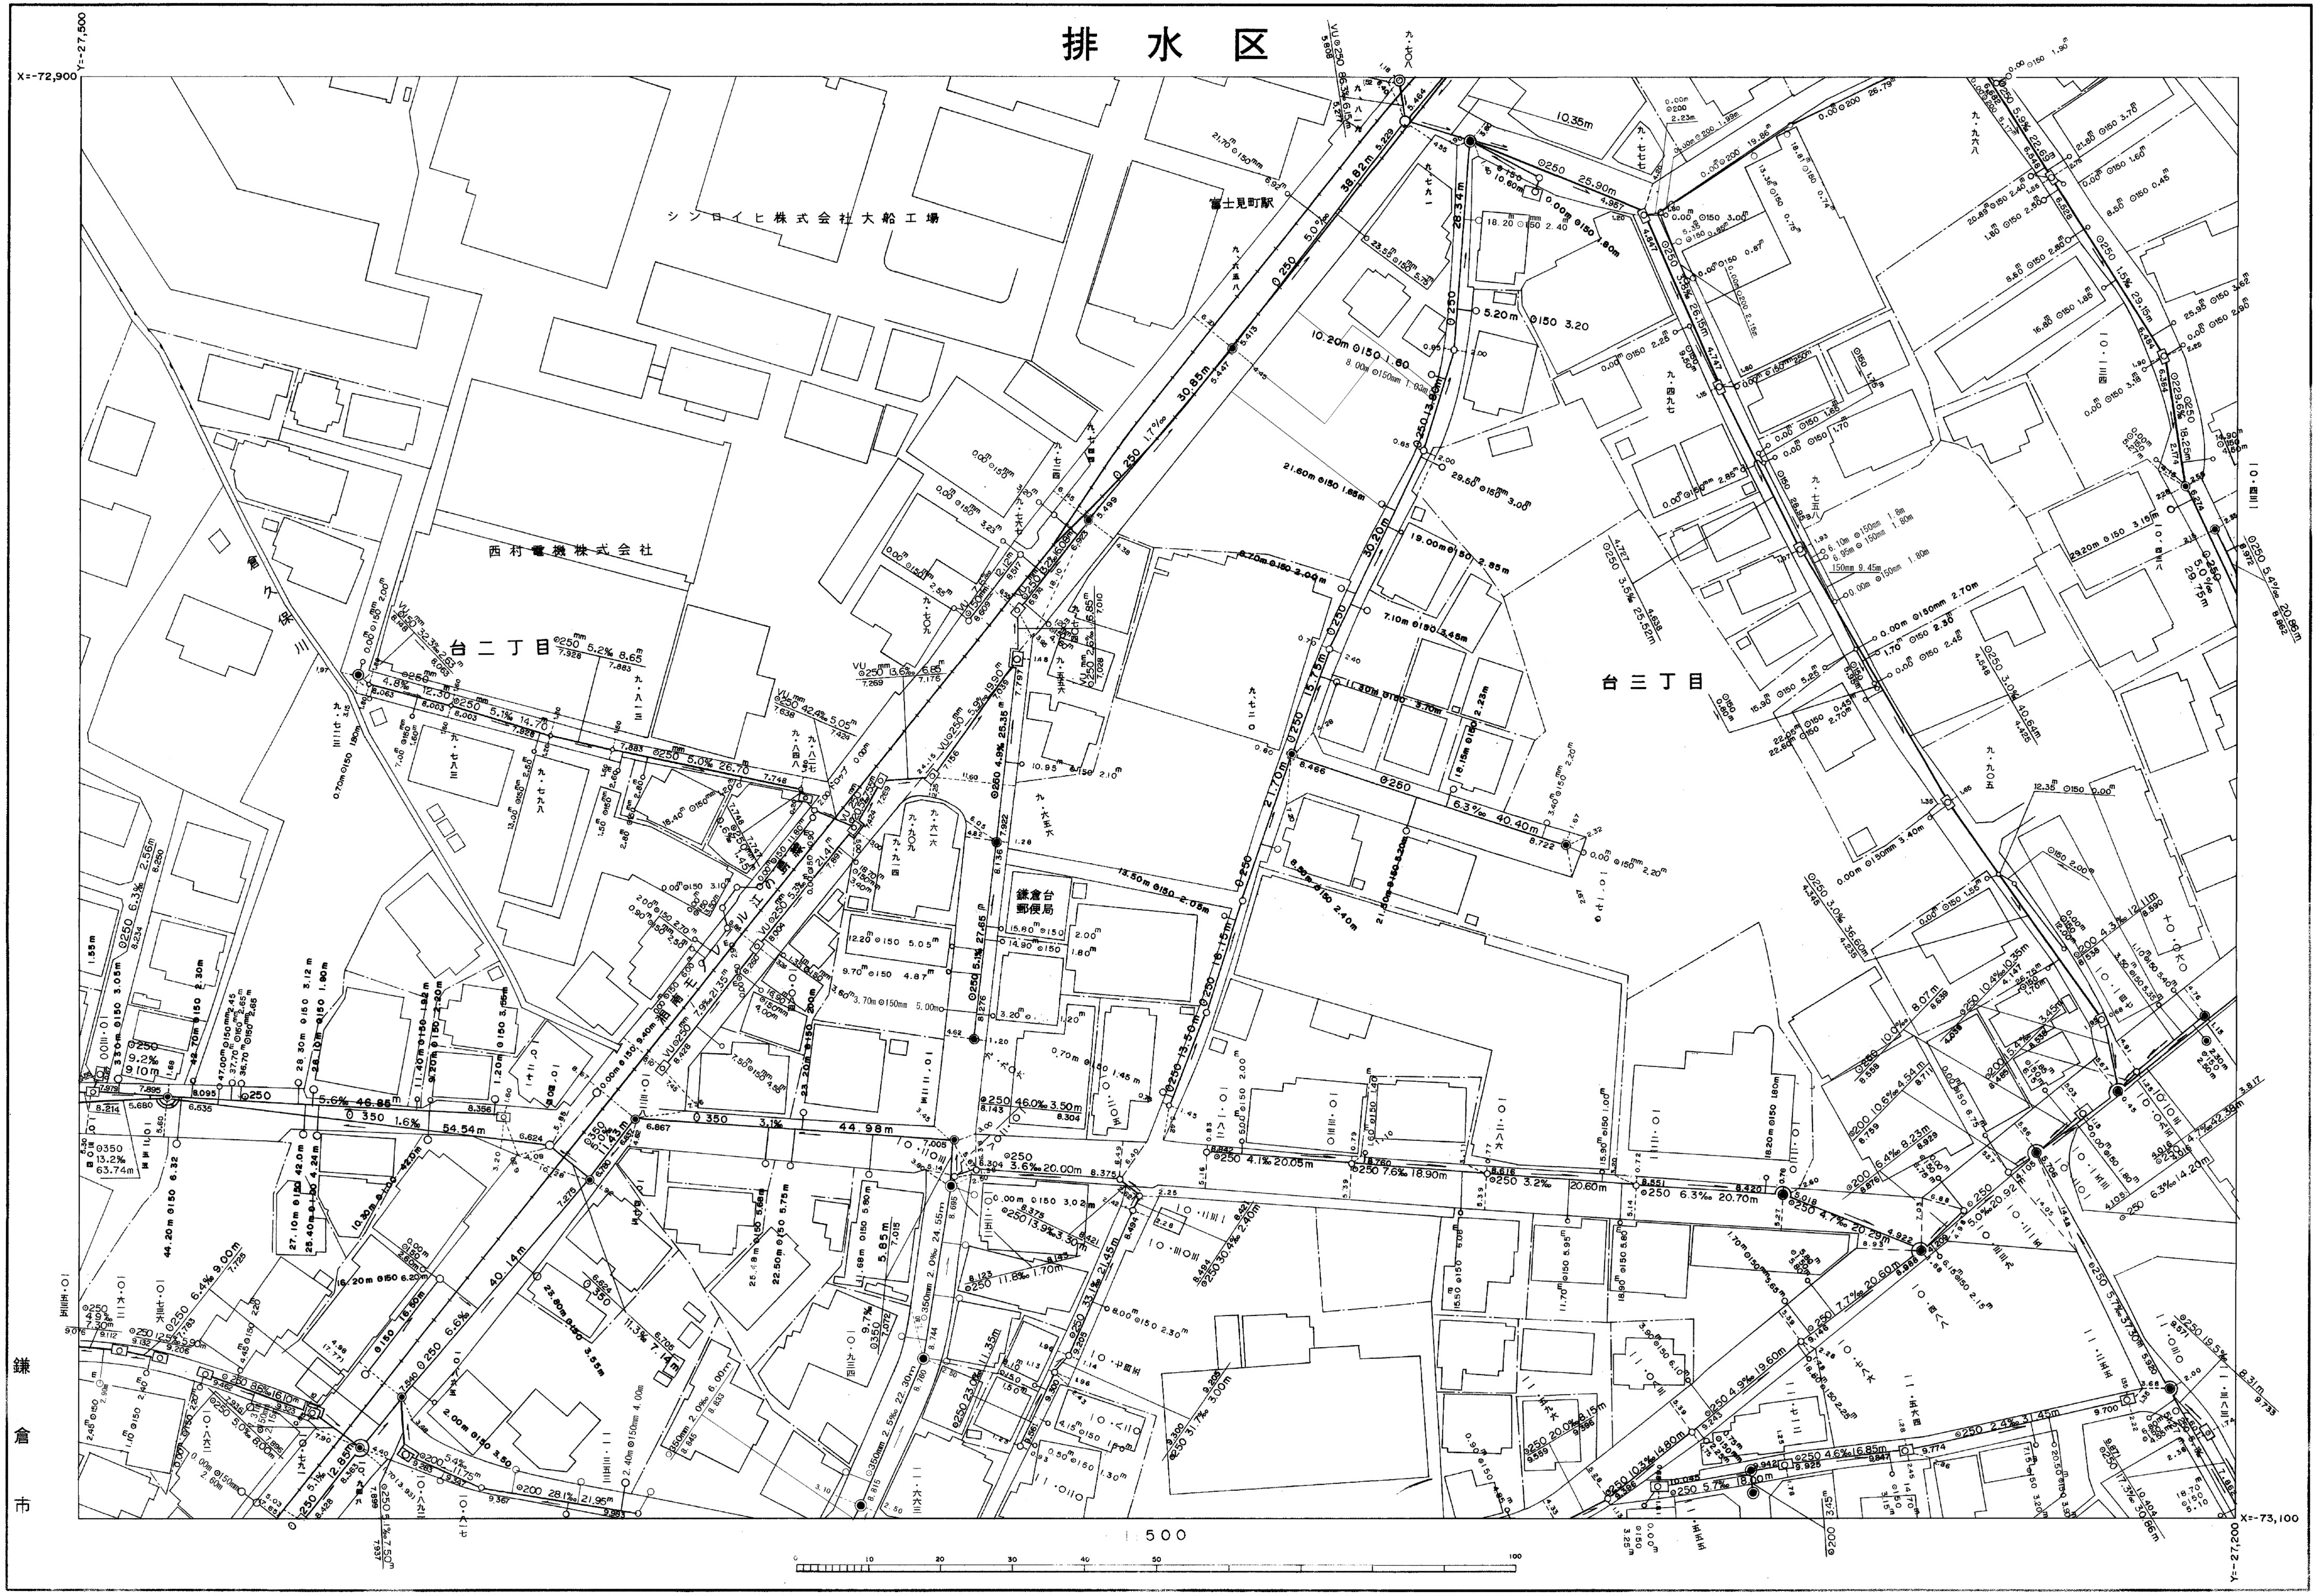
排　水　区
X=-72,900
Y=-27,500
X=-73,100
Y=-27,200
シンロイヒ株式会社大船工場
富士見町駅
西村電機株式会社
台二丁目
台三丁目
鎌倉台郵便局
湘南モノレール江の島線
砂押川
鎌
倉
市
1:500
0
10
20
30
40
50
100

平成26年3月　日調製
平成31年2月　日調製
令和2年2月　日調製
令和4年3月　日調製
令和6年3月　日調整

平成 19年 8月　日調製
平成 20年 2月　日調製
平成 21年 2月　日調製
平成 22年 3月　日調製
平成 23年 3月　日調製

平成 14年 3月　日調製
平成 15年 3月　日調製
平成 16年 3月　日調製
平成 17年 3月　日調製
平成 18年 3月　日調製

平成十三年三月　日調製
平成十二年三月　日調製
平成九年三月　日調整
平成八年三月　日調製
平成六年三月　日調製
平成五年三月　日調製