


157	158	159
176	177	178
196	197	198

鎌倉公共下水道台帳

排水区

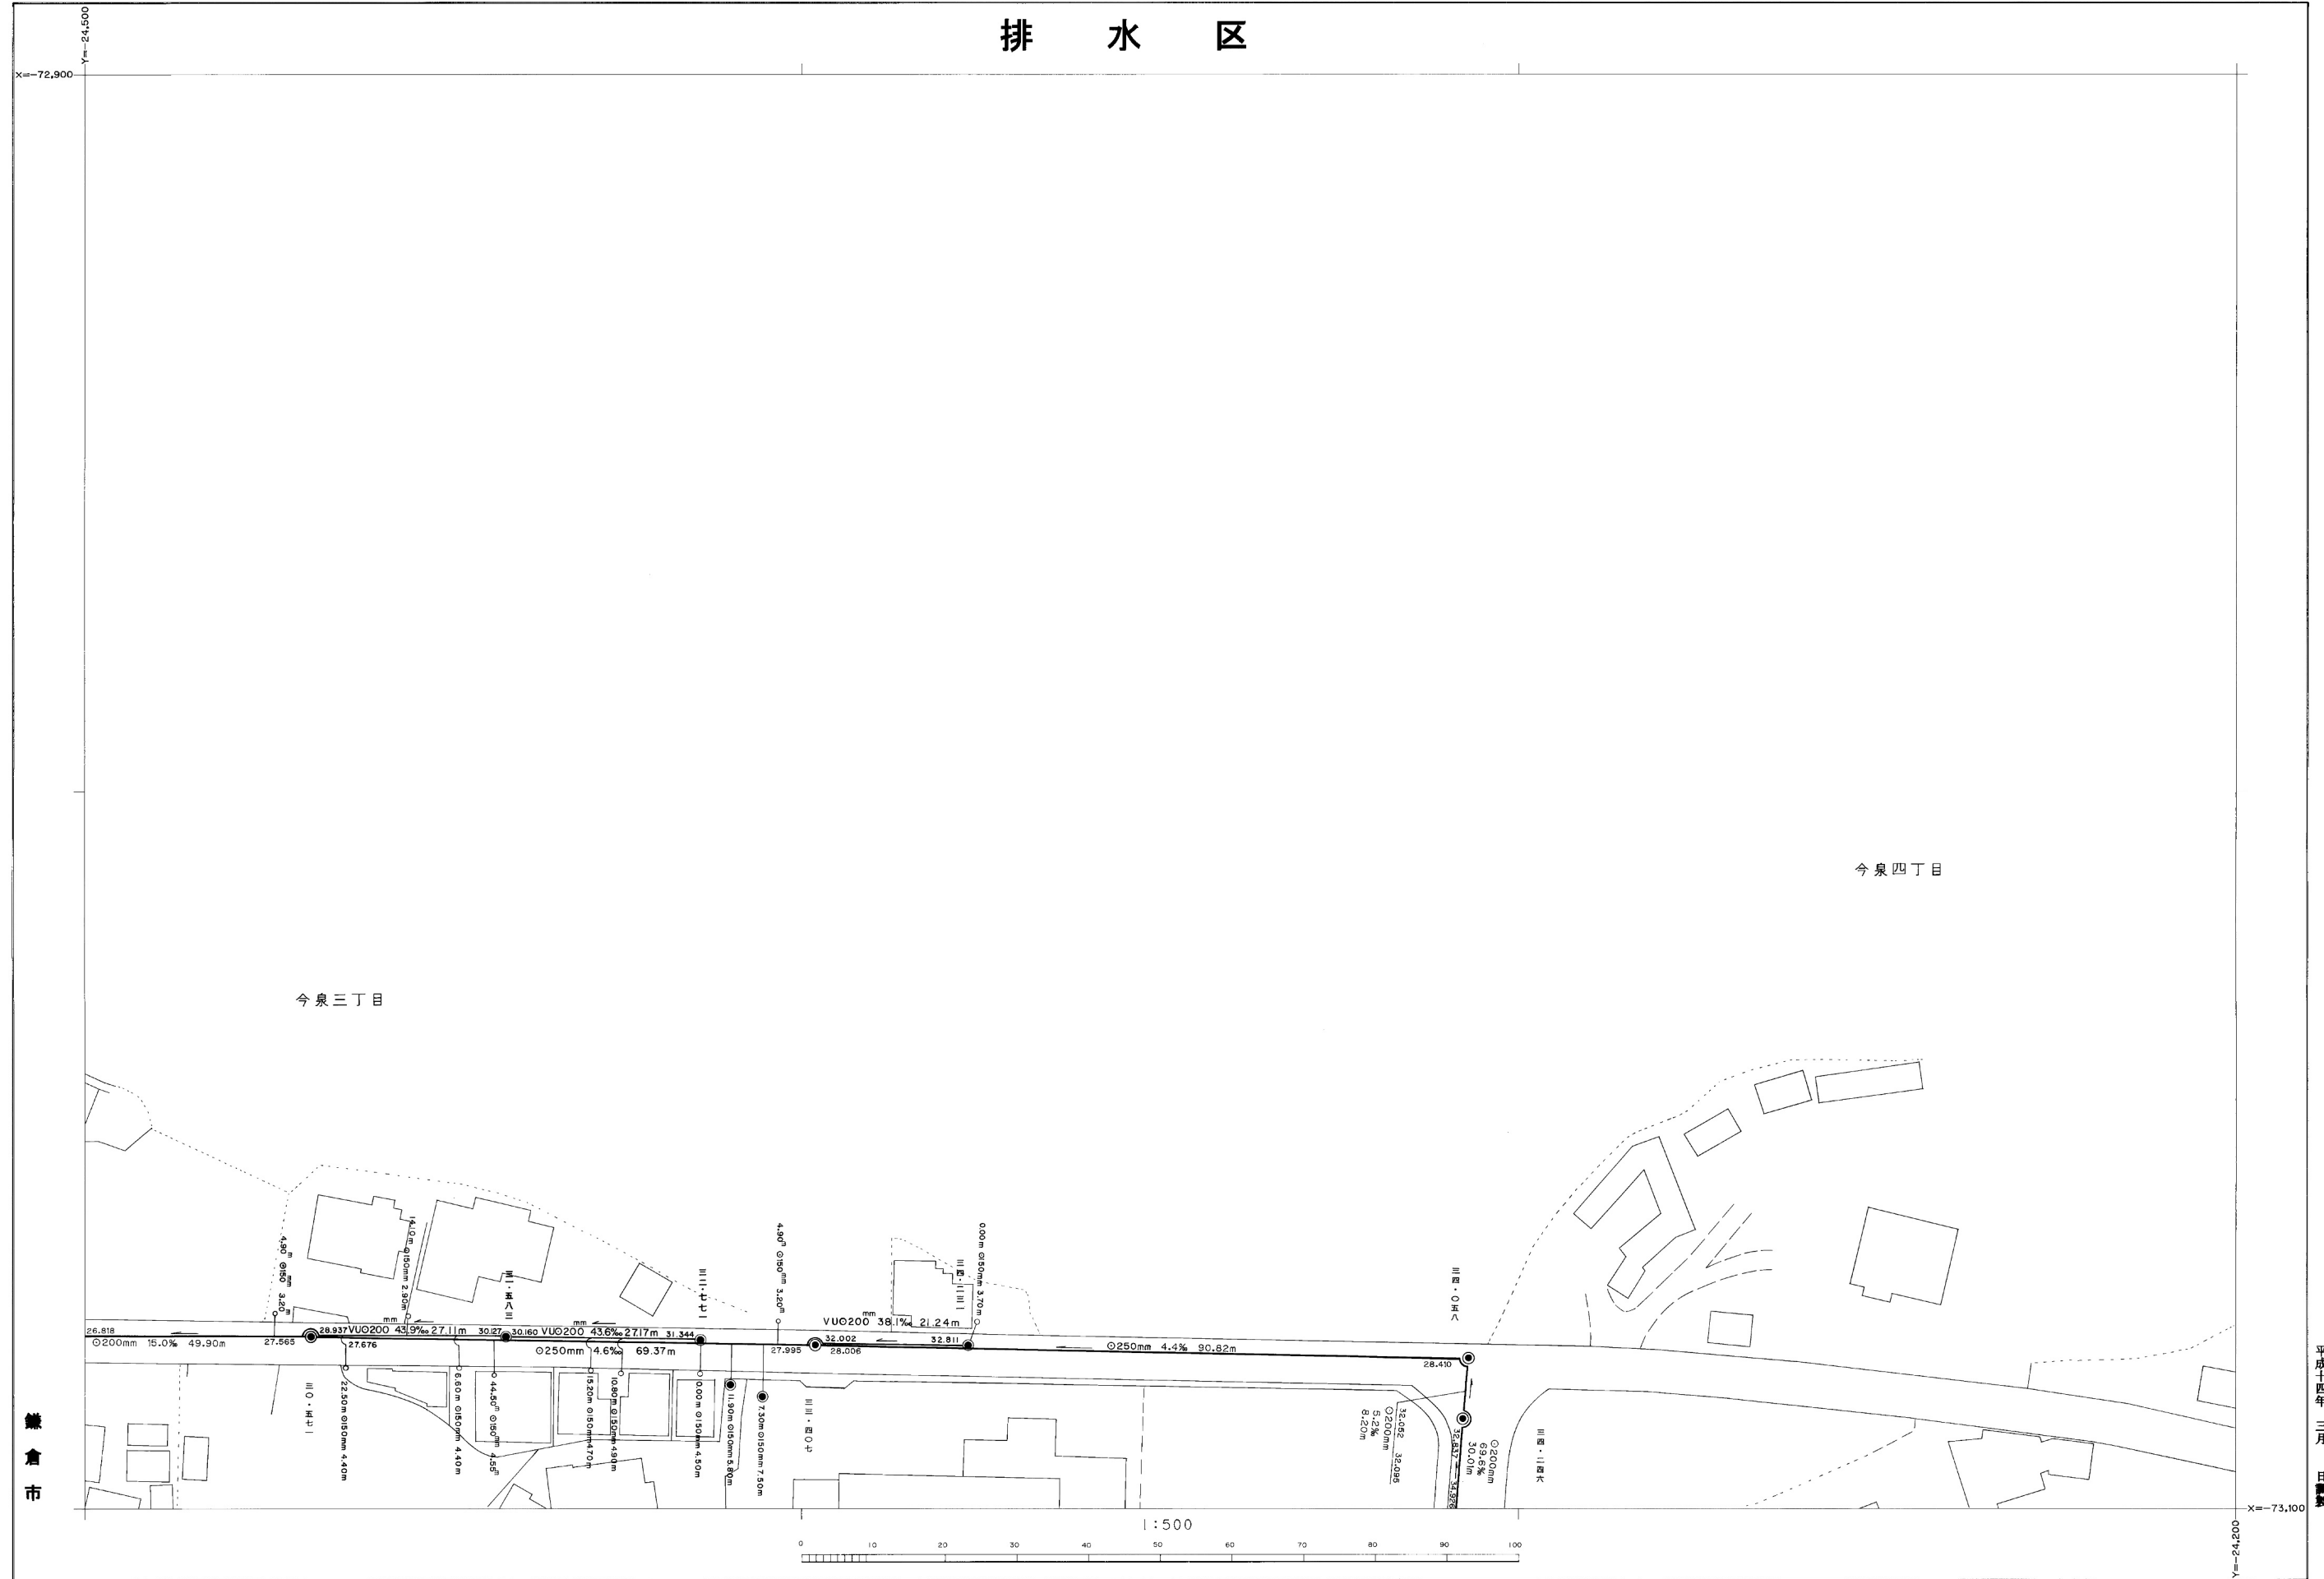

この地図は、鎌倉市都市基本図を、複製編集して得たものである。
(承認番号平5道管第4号)