


184	185	186
202	203	204
221	222	223

鎌倉公共下水道台帳

排水区

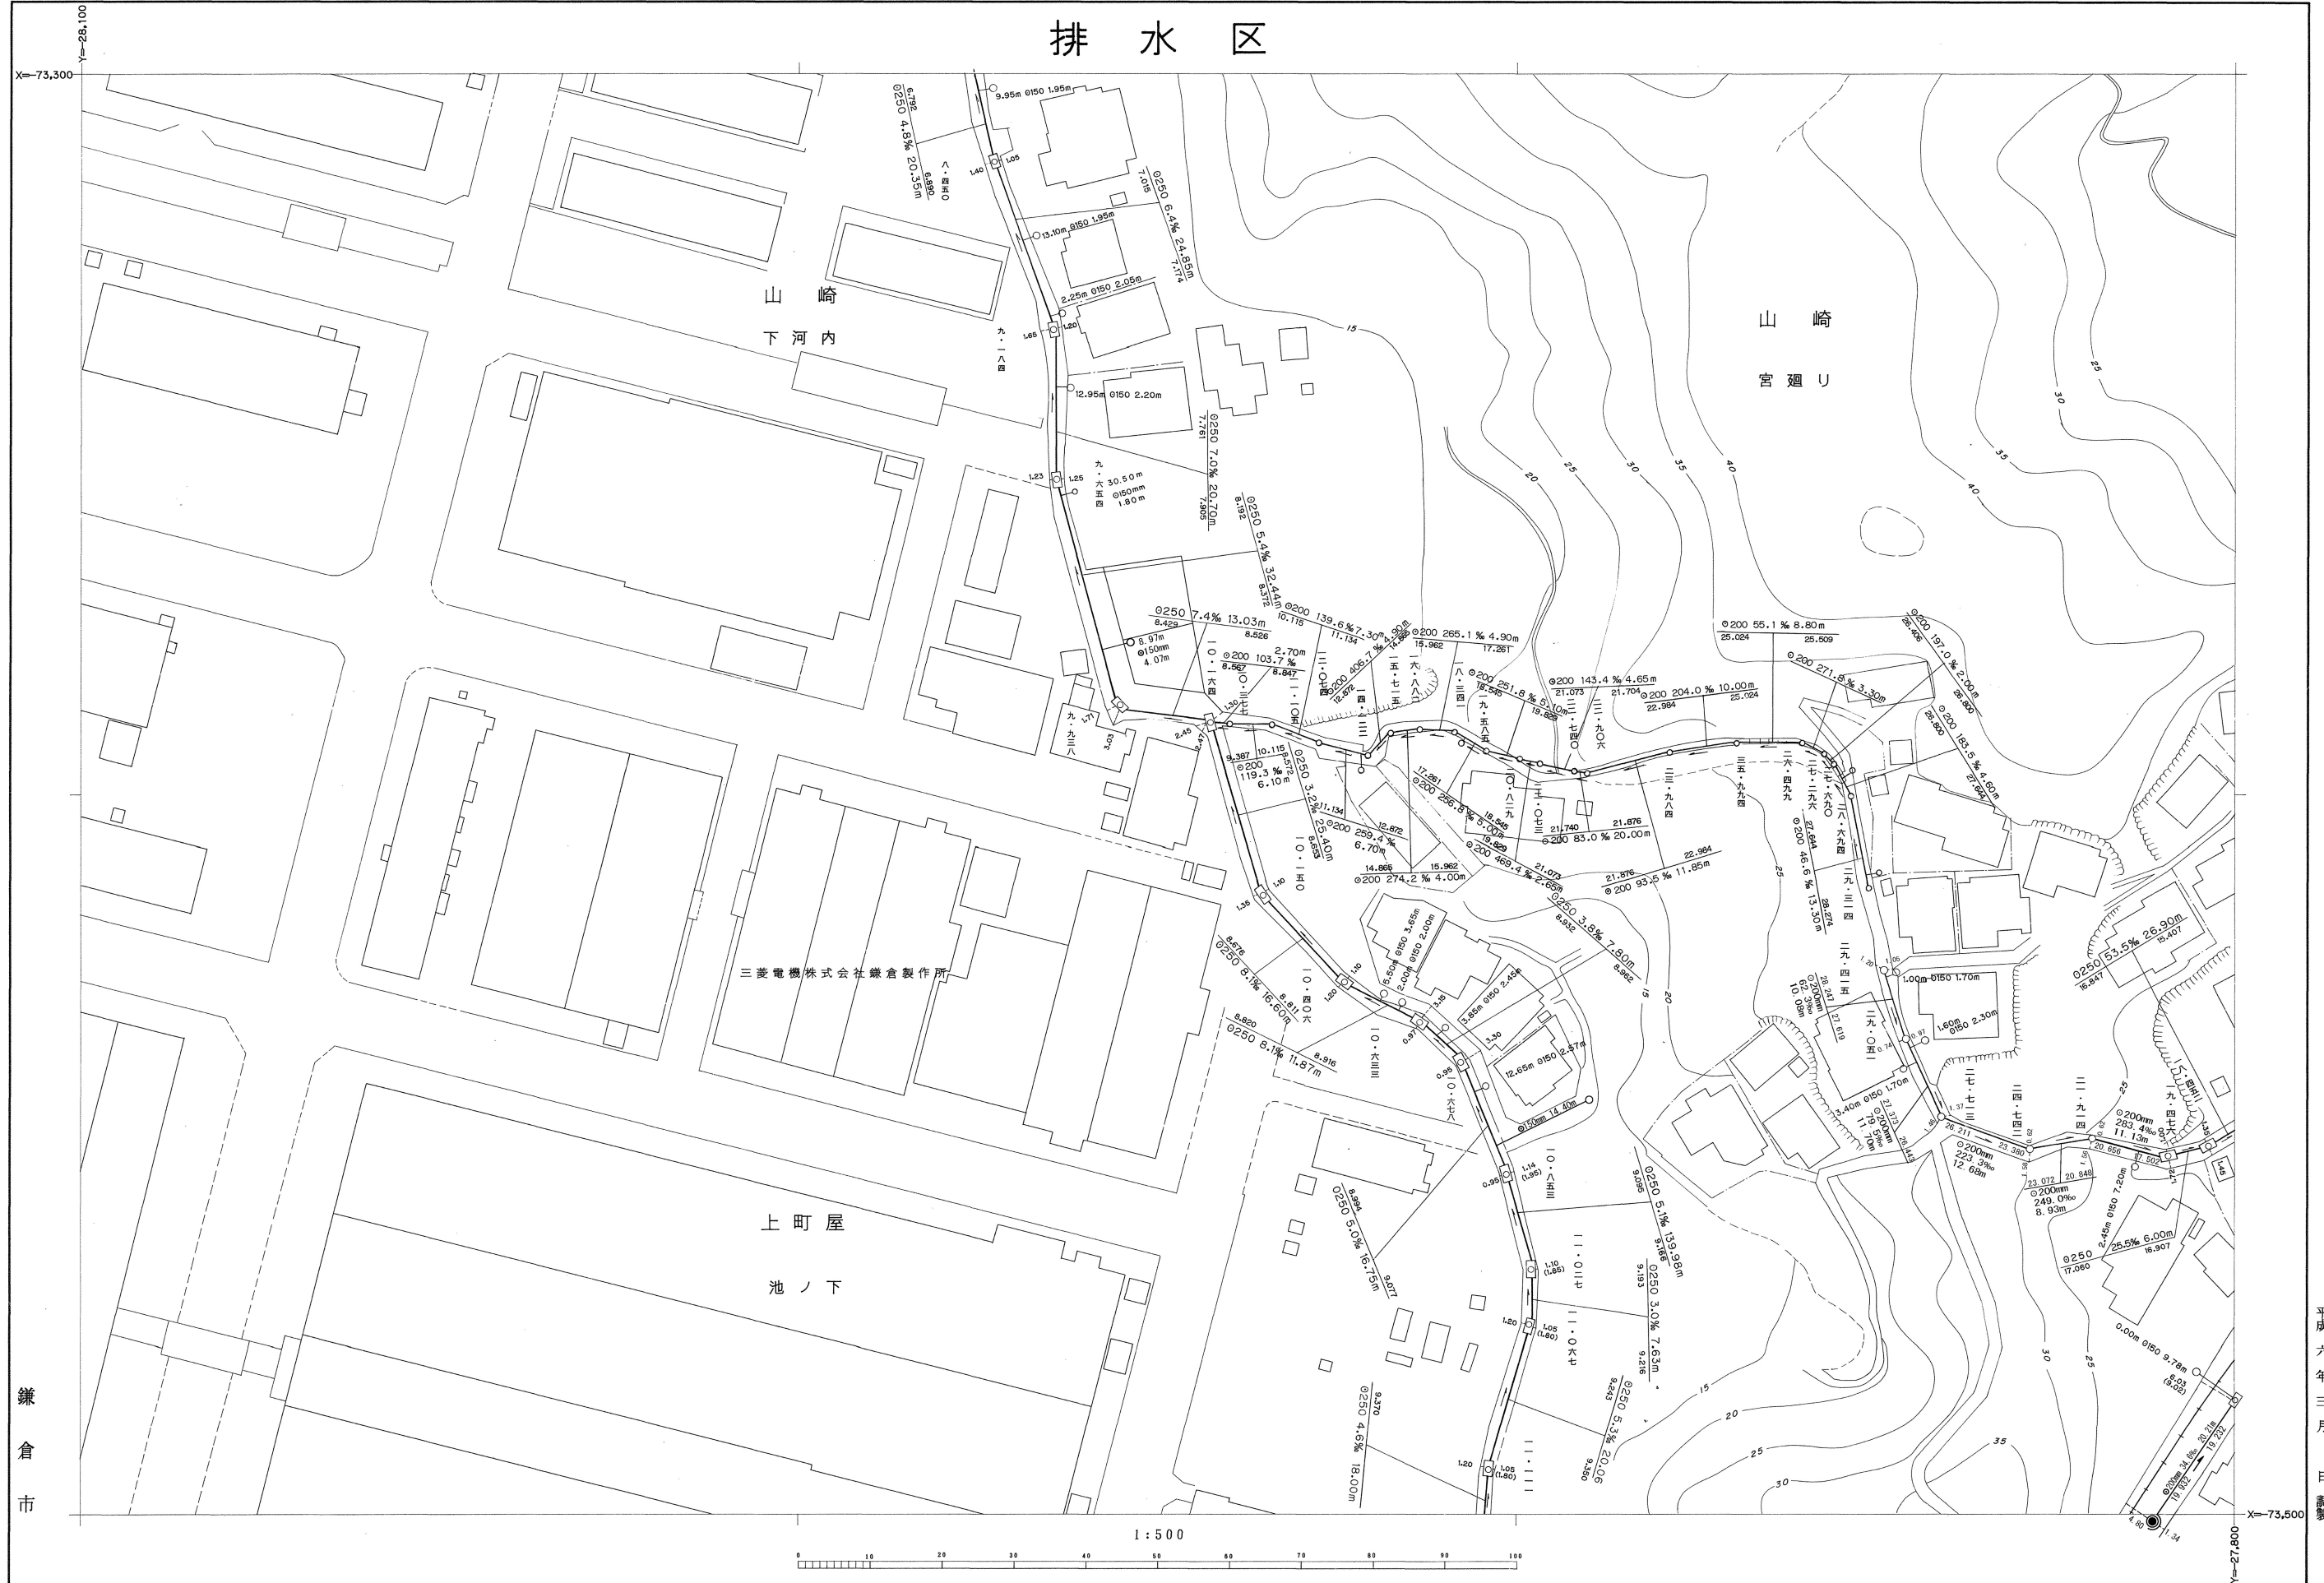

鎌倉市

平成
六十八
年年
三三三
月月
日日
調製
製製

この地図は、鎌倉市都市基本図を、複製編集して得たものである。
(承認番号平5道管第4号)

※注意事項 ・この下水道台帳に記載された情報は、現地を正確かつ詳細に測量したものではありません。
・下水道の工事や道路工事等が行われた場合、図面と現地が整合しないことがあります。
・下水道管や柵等の正確な位置などについては、現地調査や土地所有者への確認などの方法により、ご自身でお確かめください。

平成 23年 3月 日調製
平成 25年 3月 日調製
平成 26年 3月 日調製
平成 31年 2月 日調製