


|     |     |     |
|-----|-----|-----|
| 187 | 188 | 189 |
| 205 | 206 | 207 |
| 224 | 225 | 226 |

鎌倉公共下水道台帳

排水区

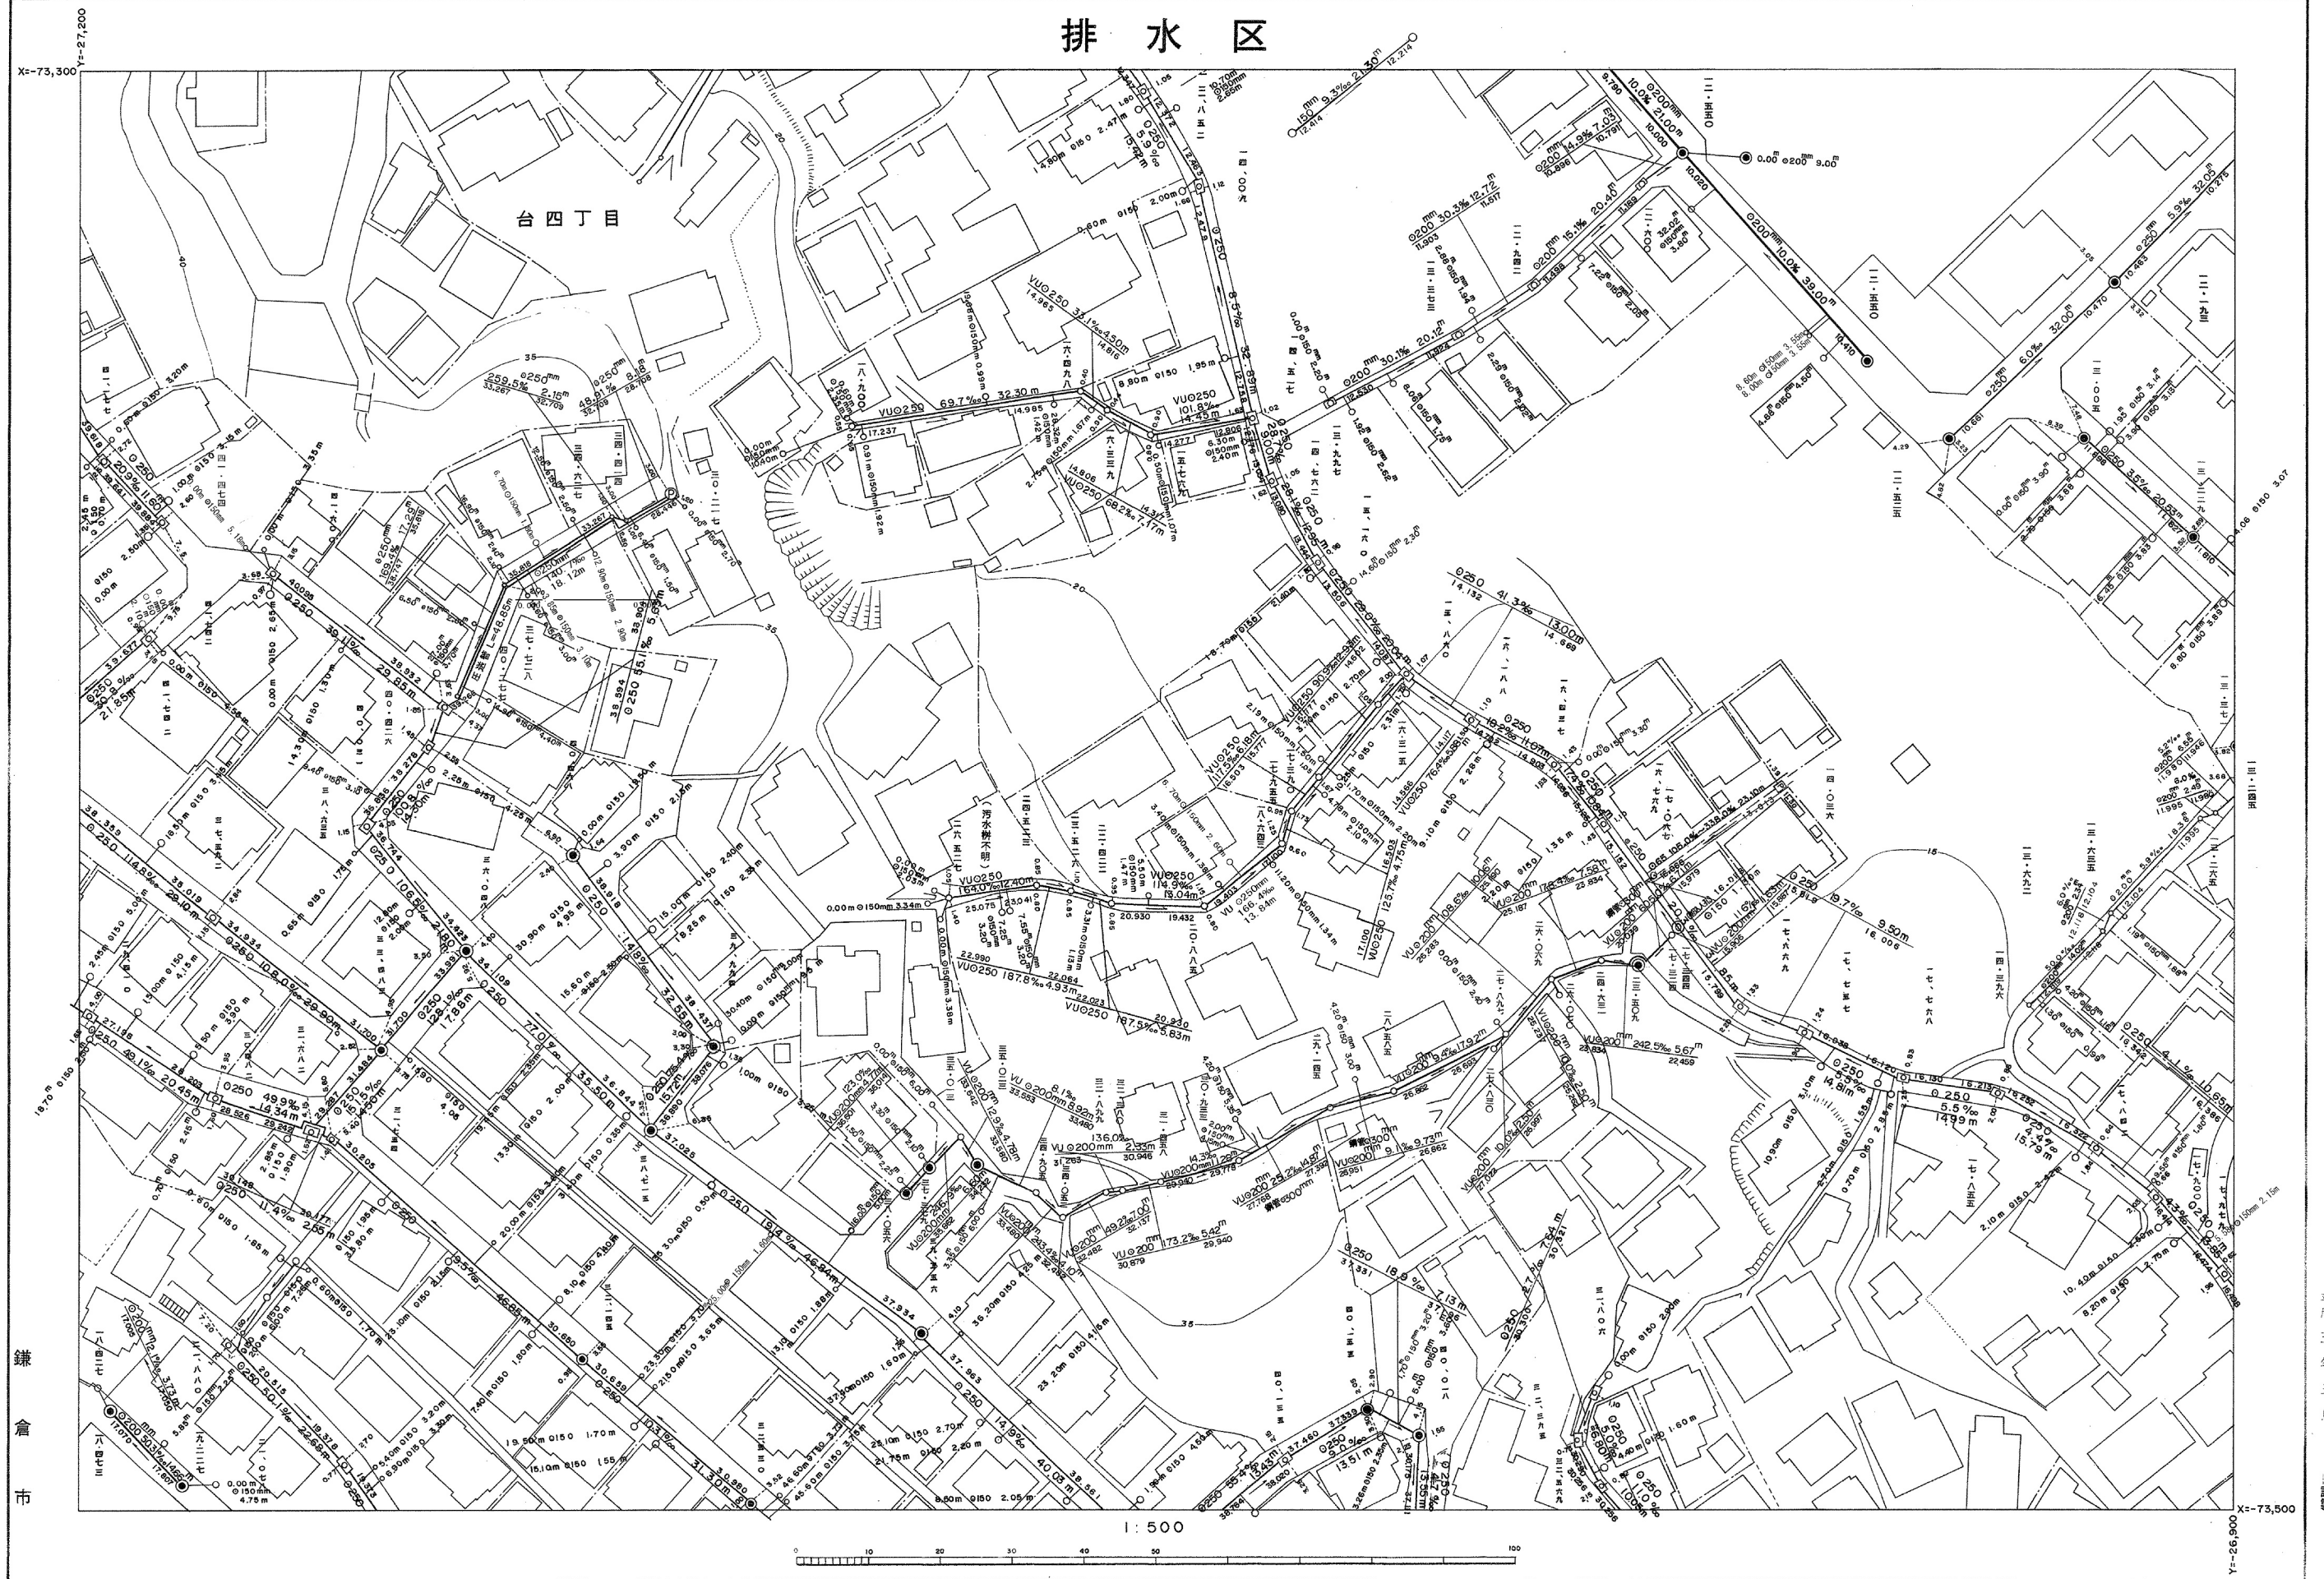

令和6年3月 日調整 平成 24年 3月 日調製 平成 19年 8月 日調製  
 平成 25年 3月 日調製 平成 20年 2月 日調製  
 平成 27年 3月 日調製 平成 21年 2月 日調製  
 平成 28年 3月 日調製 平成 22年 3月 日調製