


202203204
22122223
240241242

鎌倉公共下水道台帳

排水区

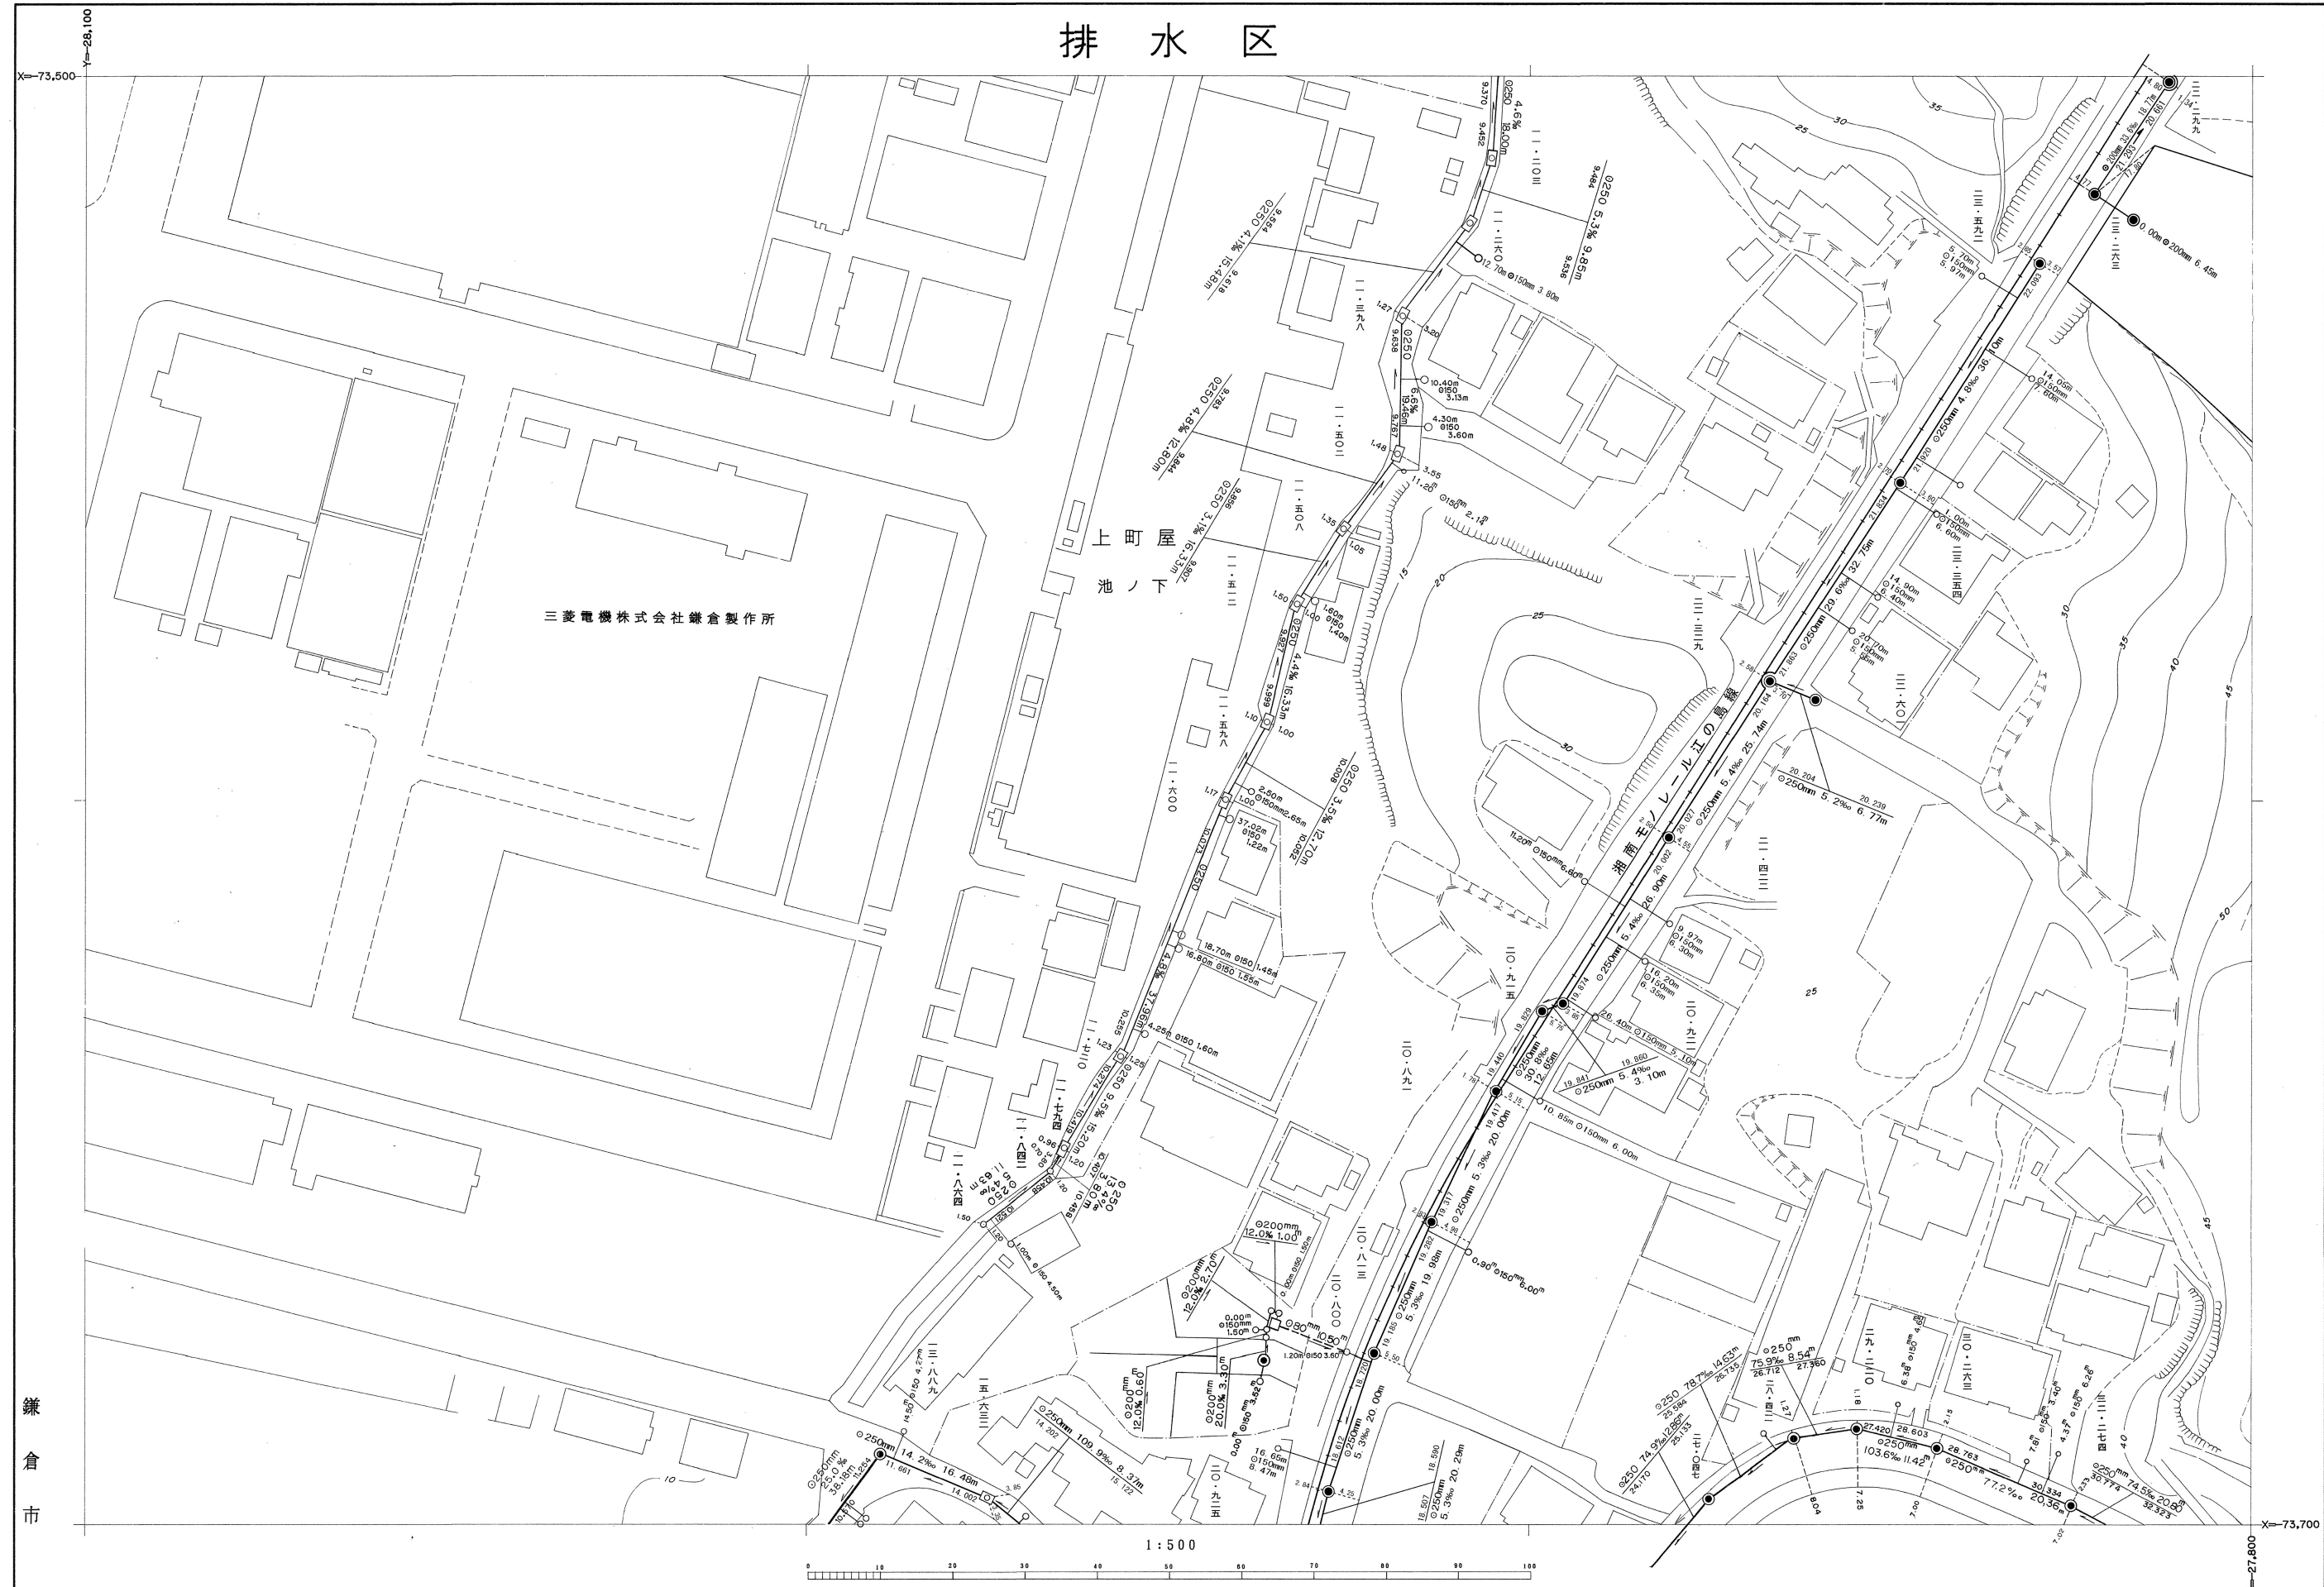

鎌倉市

平成 28 年 3 月 日調製
平成 25 年 3 月 日調製
平成 21 年 2 月 日調製
平成 19 年 8 月 日調製
平成 17 年 3 月 日調製
平成 15 年 3 月 日調製
平成 14 年 3 月 日調製
平成 11 年 3 月 日調製
平成 9 年 3 月 日調製
平成 6 年 3 月 日調製

この地図は、鎌倉市都市基本図を、複製編集して得たものである。
(承認番号平5道管第4号)

※注意事項

- この下水道台帳に記載された情報は、現地を正確かつ詳細に測量したものではありません。
- 下水道の工事や道路工事等が行われた場合、図面と現地が整合しないことがあります。
- 下水道管や柵等の正確な位置などについては、現地調査や土地所有者への確認などの方法により、ご自身でお確かめください。

平成 28 年 3 月 日調製
平成 31 年 2 月 日調製