


208	209	210
227	228	229
246	247	248

鎌倉公共下水道台帳

排水区

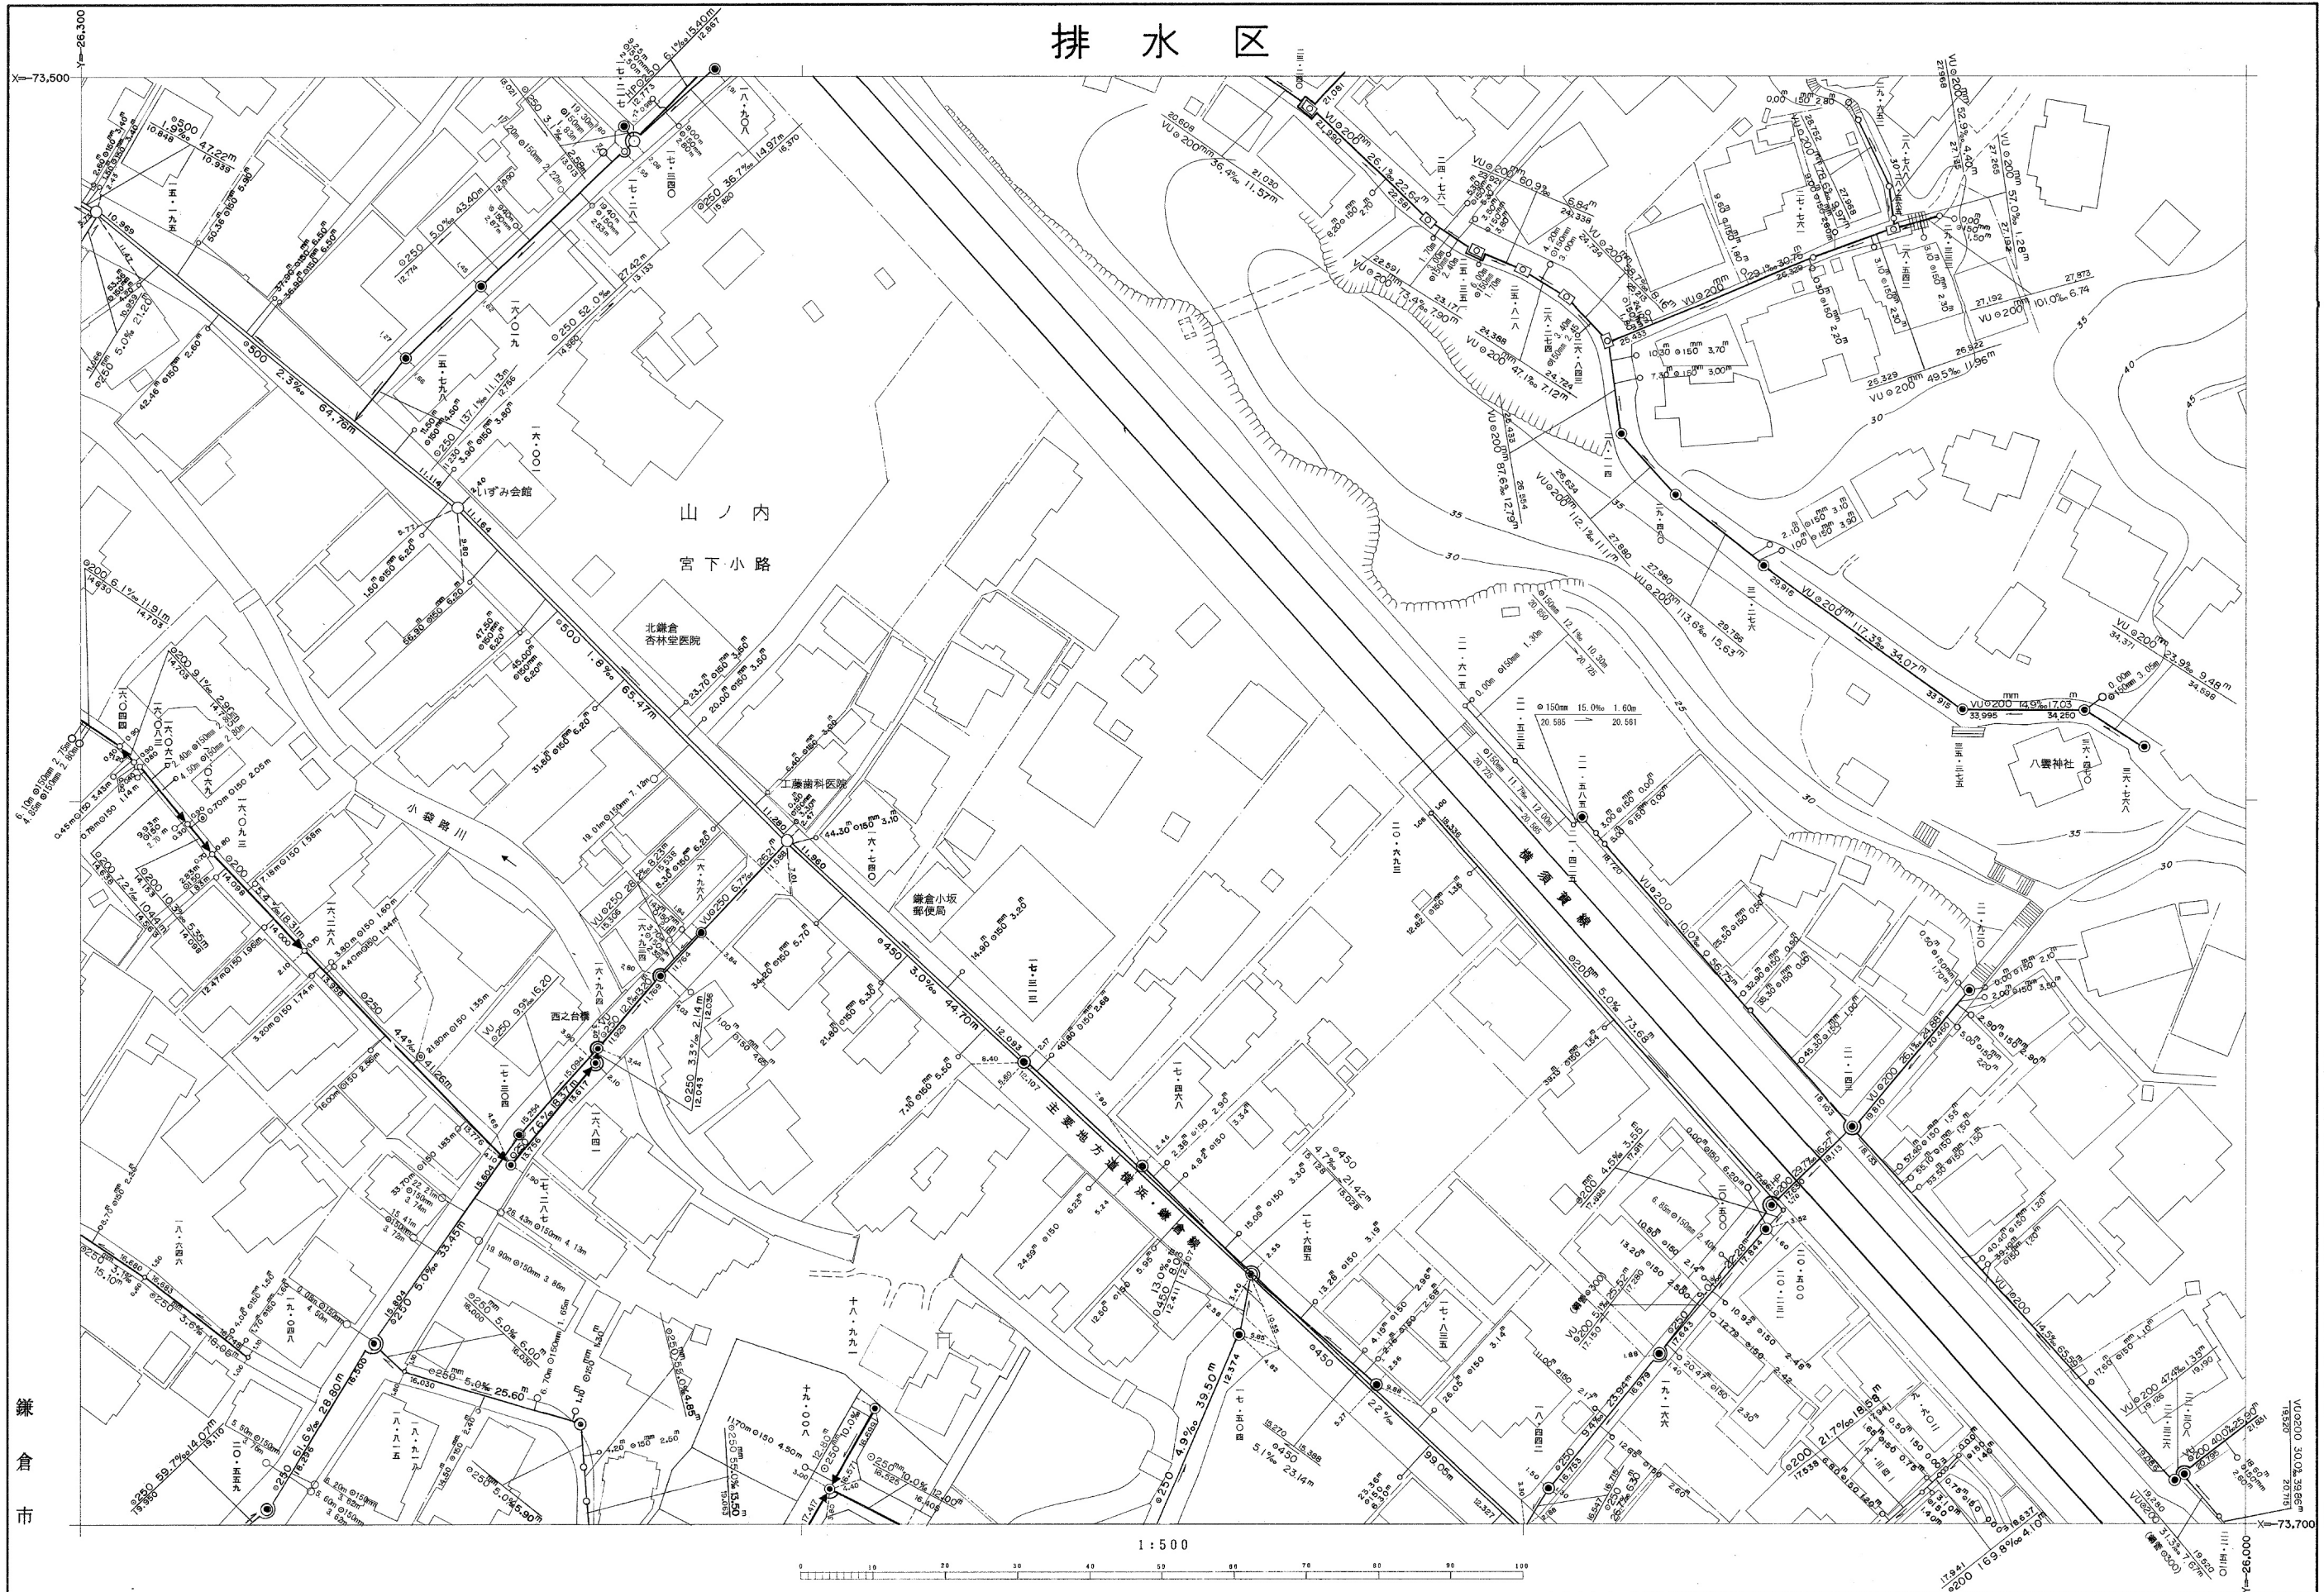

鎌倉市

平成十三年三月 日調製

平成六年三月 日調製
 平成七年三月 日調製
 平成八年三月 日調製
 平成九年三月 日調製

この地図は、鎌倉市都市基本図を、複製編集して得たものである。
 (承認番号平5道管第4号)

令和6年3月 日調整
 平成26年3月 日調製
 平成29年3月 日調製
 平成31年2月 日調製
 令和2年2月 日調製
 平成19年8月 日調製
 平成21年2月 日調製
 平成24年3月 日調製
 平成25年3月 日調製
 平成14年3月 日調製
 平成16年3月 日調製
 平成17年3月 日調製
 平成18年3月 日調製