


232	233	234
251	252	253
271	272	273

鎌倉公共下水道台帳

排水区

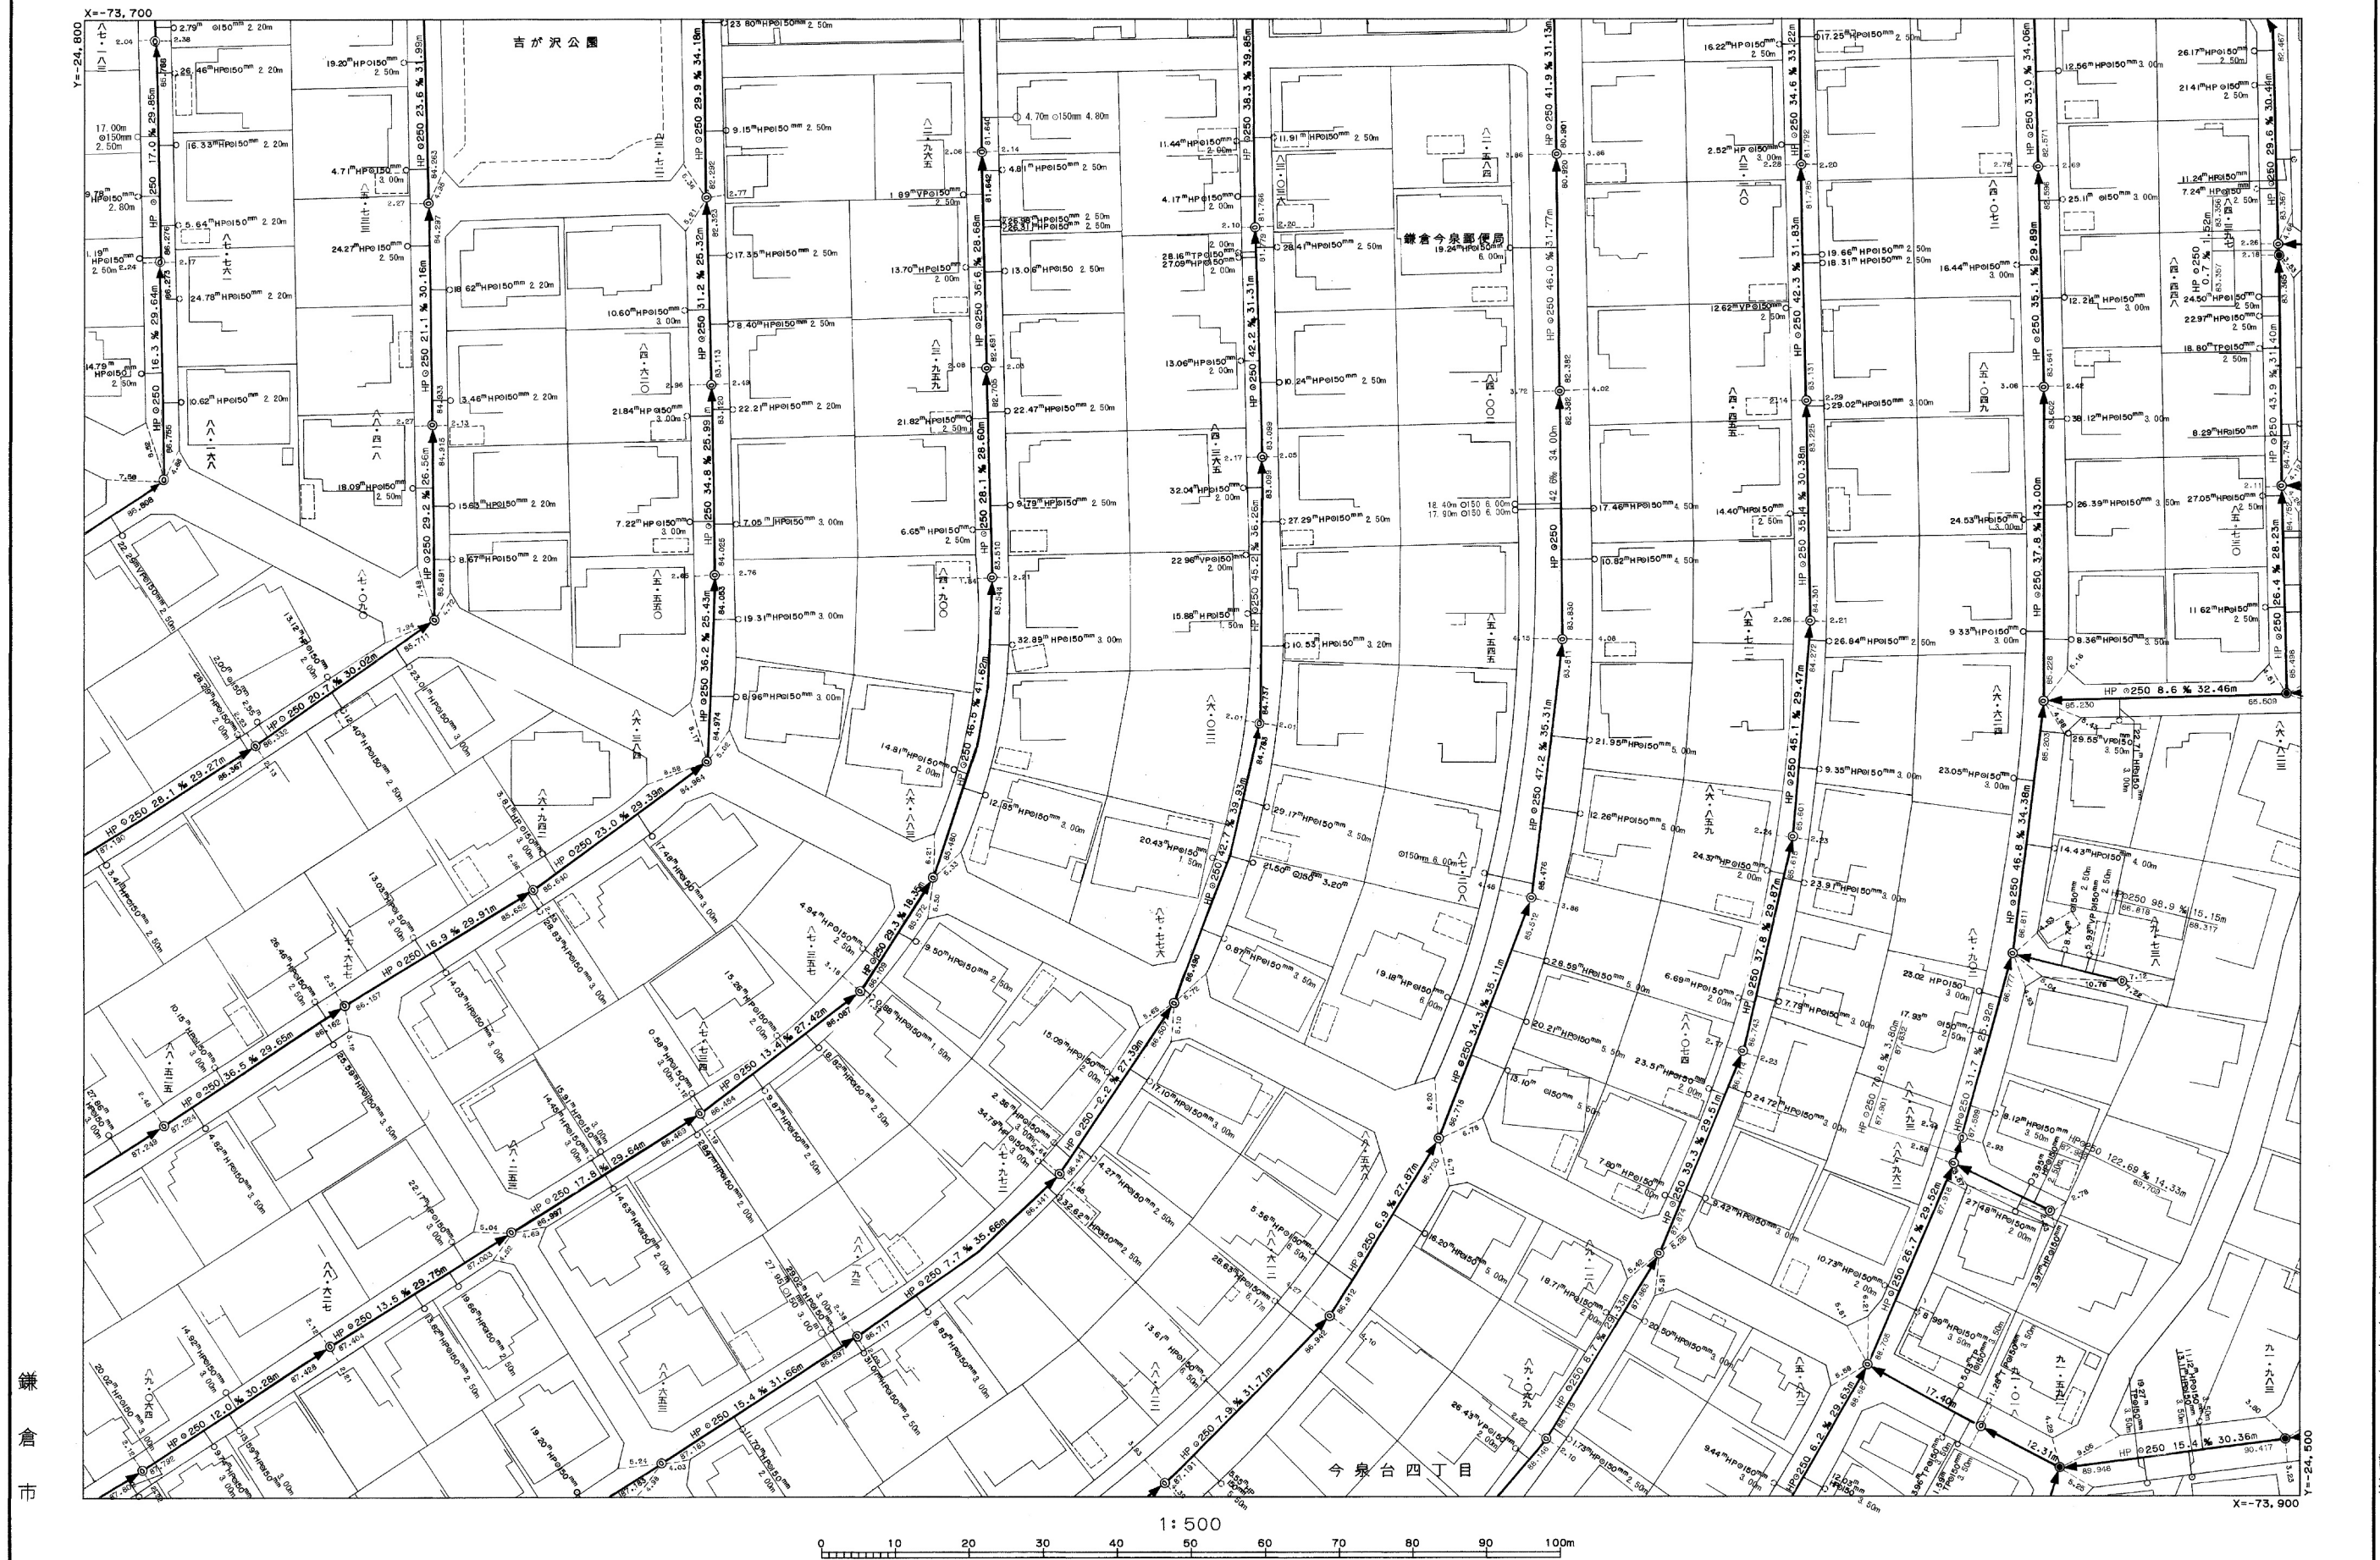

鎌倉市

平成十七年三月 日調製
平成十二年三月 日調整

この地図は、鎌倉市都市基本図を、複製編集して得たものである。
(承認番号平5道管第4号)

平成27年3月 日調製
平成29年3月 日調製
令和2年2月 日調製
令和6年3月 日調整

平成14年3月 日調製
平成22年3月 日調製
平成23年3月 日調製
平成26年3月 日調製