


303	304	305
321	322	323
339	340	341

鎌倉市公共下水道台帳

排水区

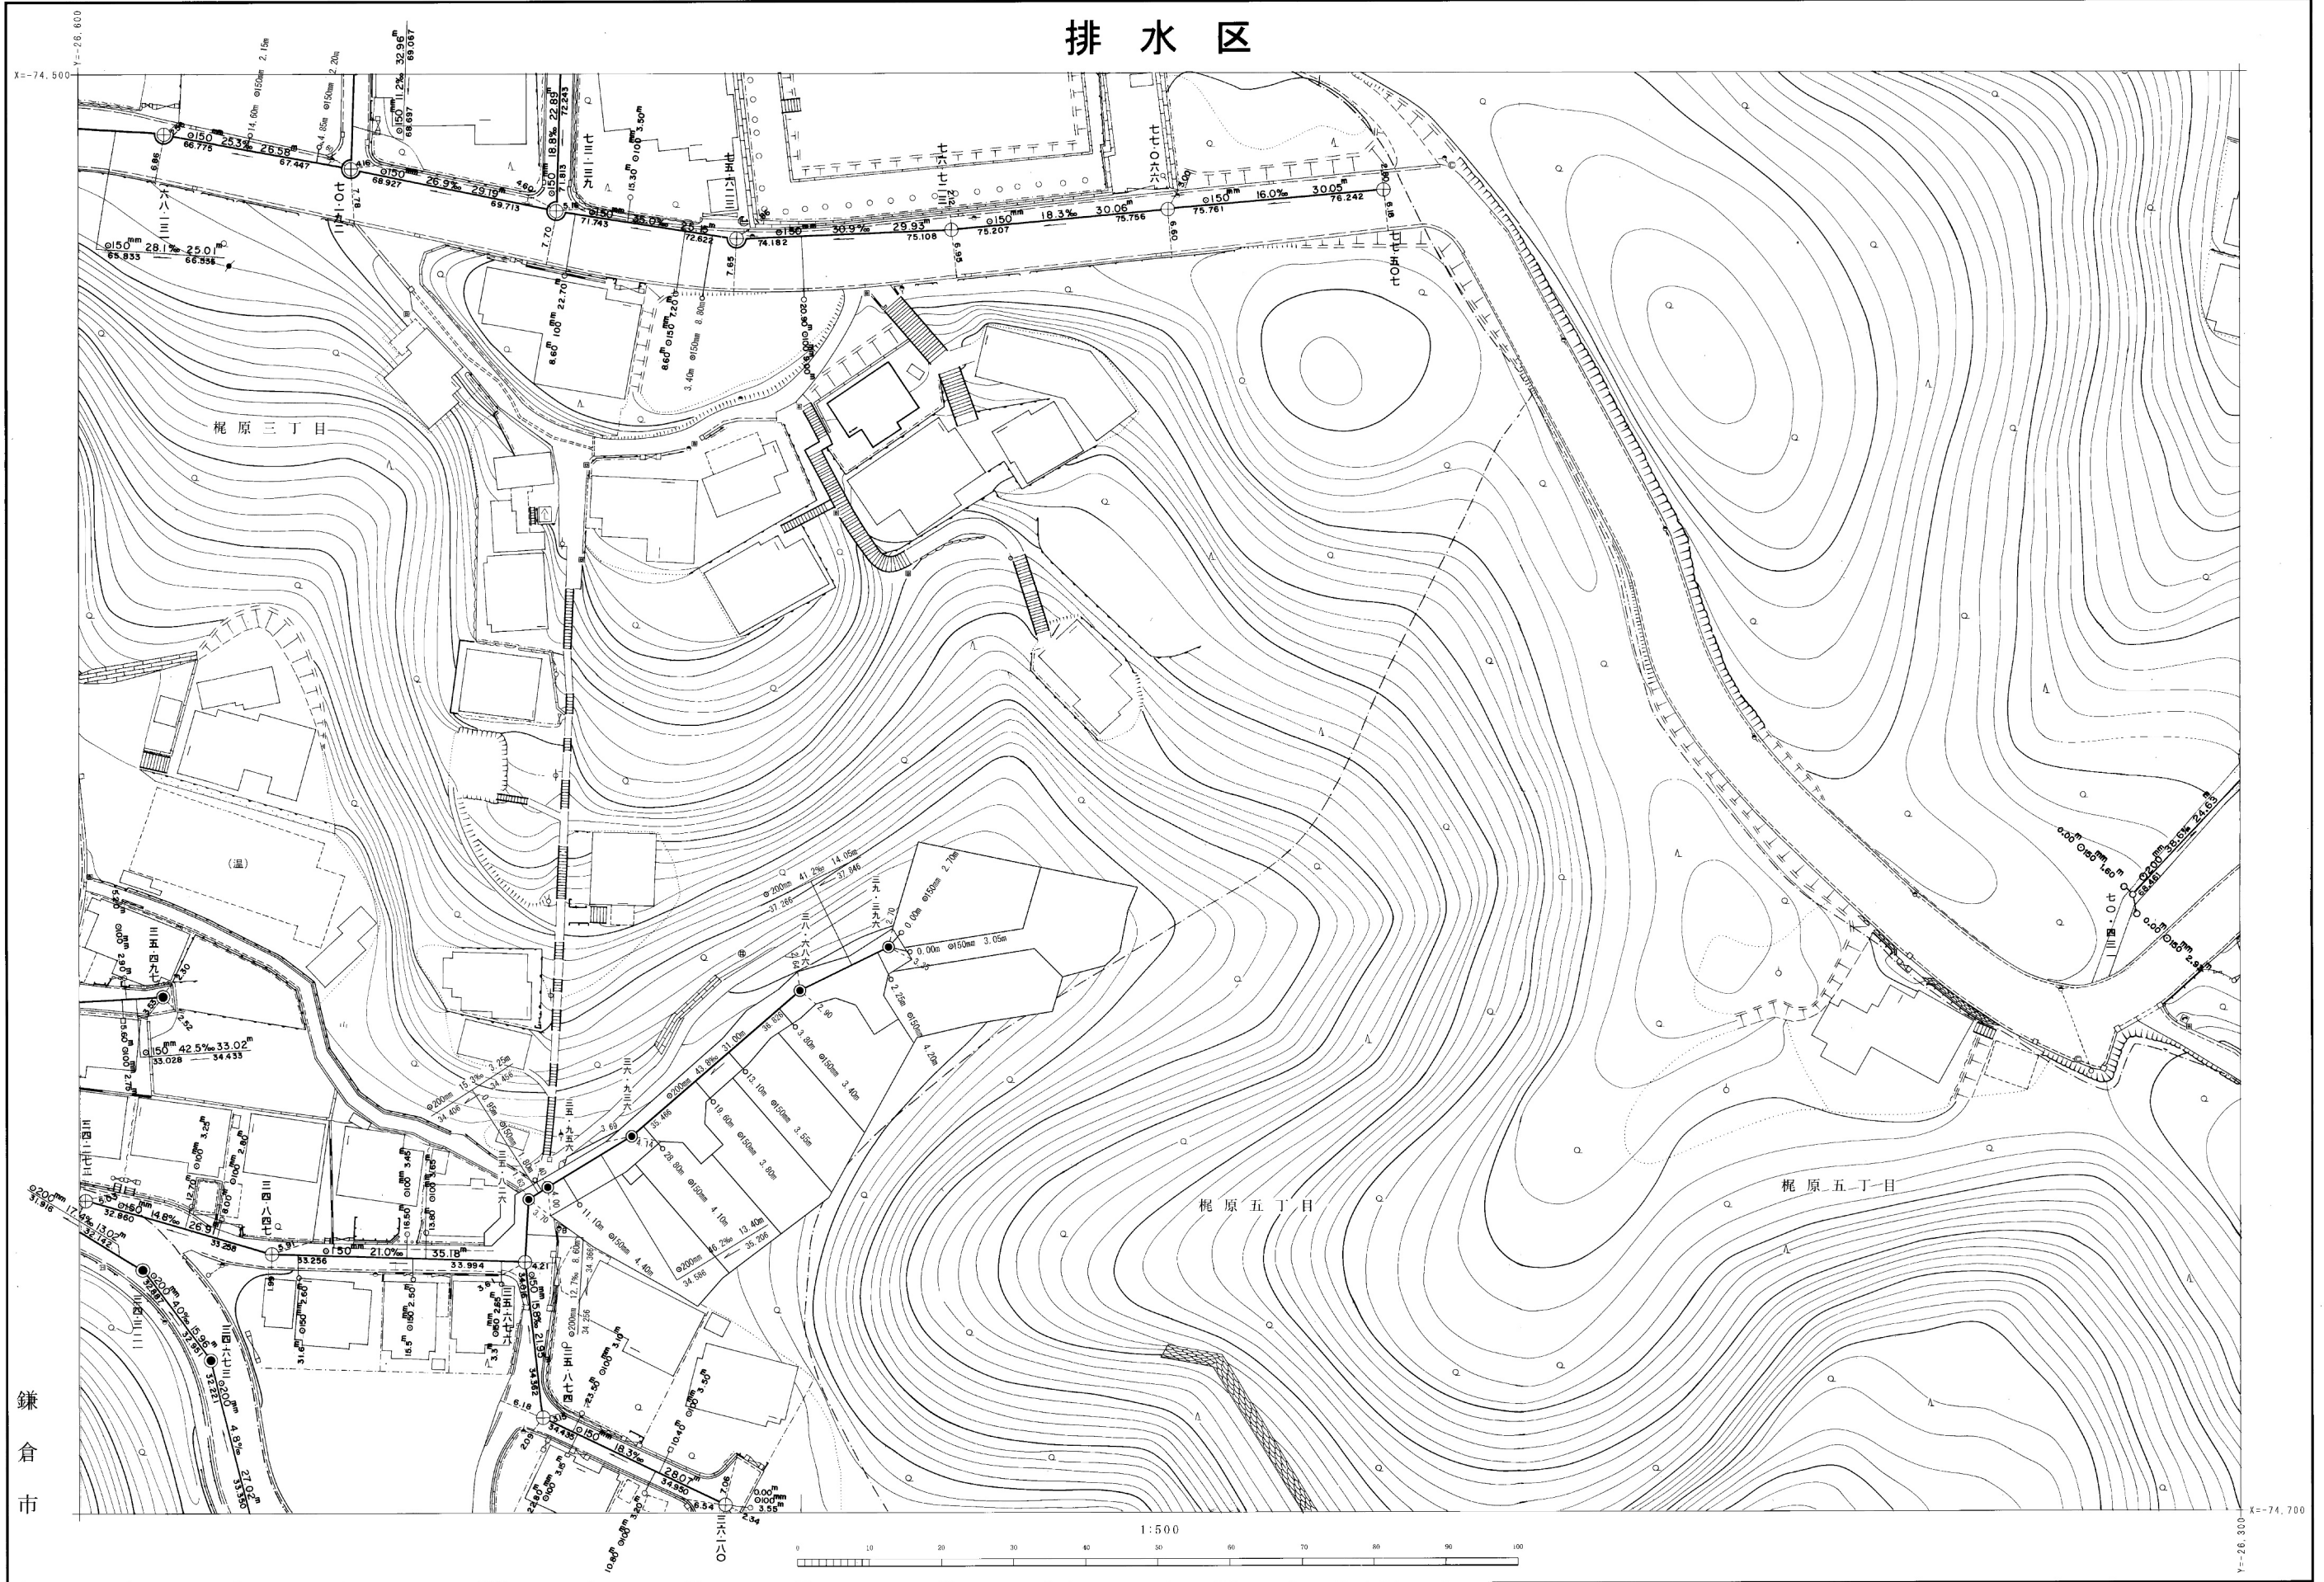

平成 19 年 8 月 日 調製
 平成 20 年 2 月 日 調製
 平成 21 年 2 月 日 調製
 令和 6 年 3 月 日 調整