364	365	366
377	378	379
385	386	387

排　水　区

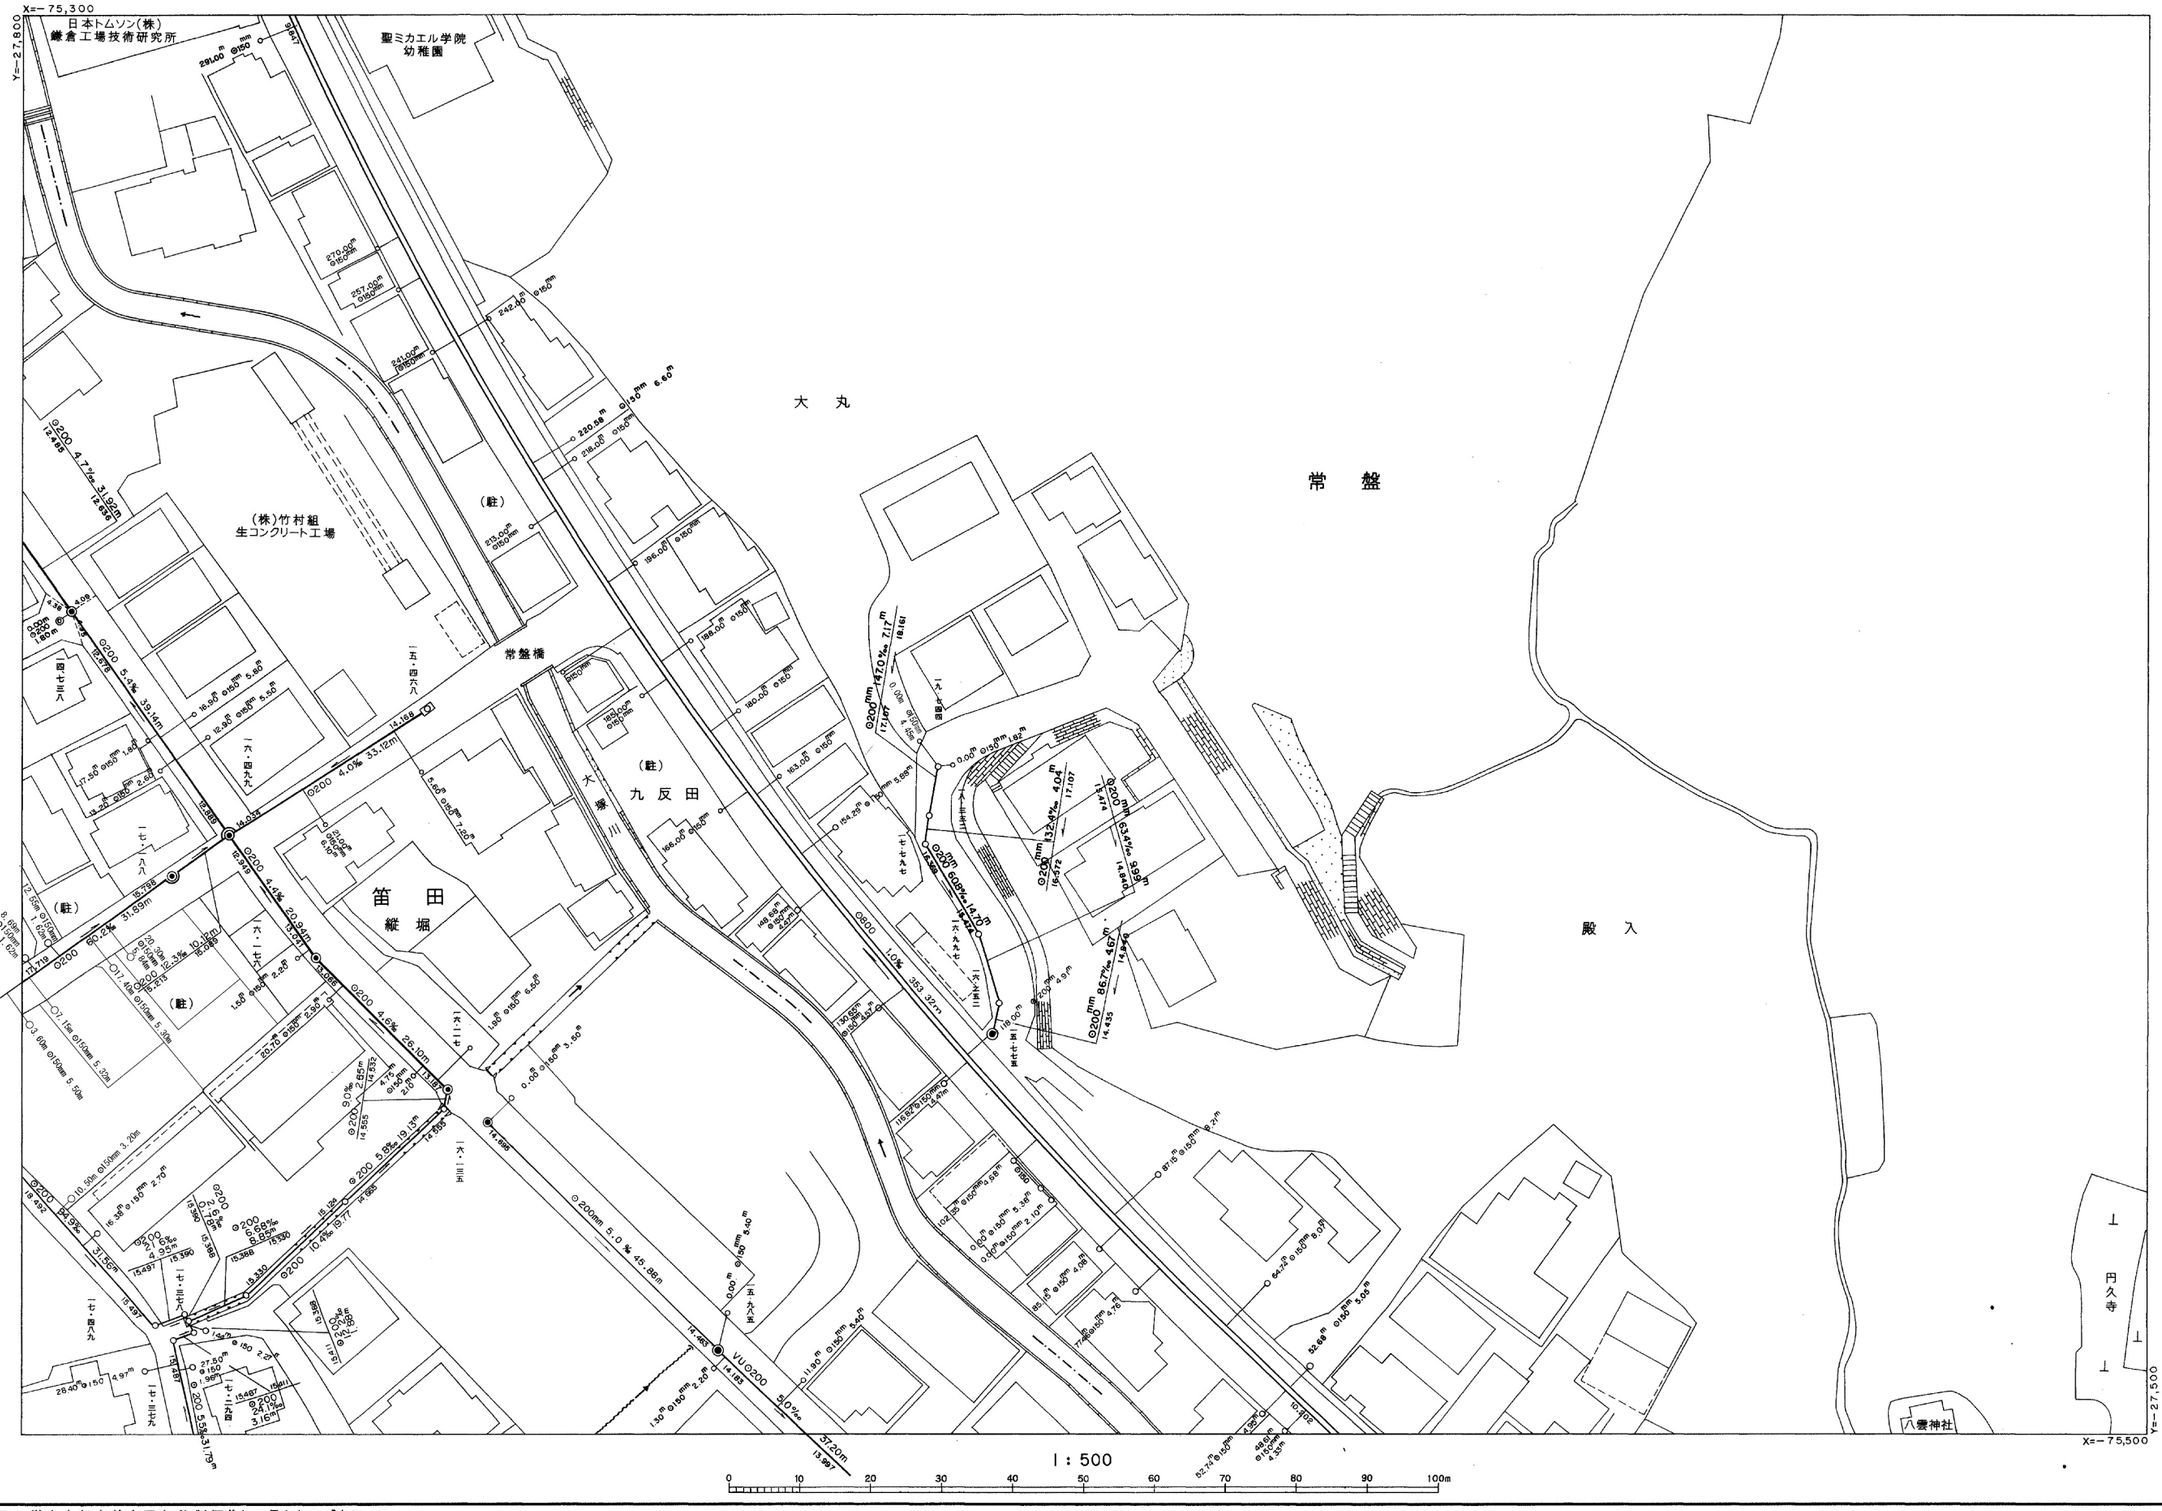
X=-75,300
日本トムソン(株)
鎌倉工場技術研究所
聖ミカエル学院
幼稚園
(株)竹村組
生コンクリート工場
(駐)
常盤橋
大丸
常盤
(駐)
九反田
大塚川
笛田
縦堀
殿入
円久寺
八雲神社
一ノ・四六ノ
