


37	38	39
51	52	53
66	67	68

鎌倉公共下水道台帳

排水区

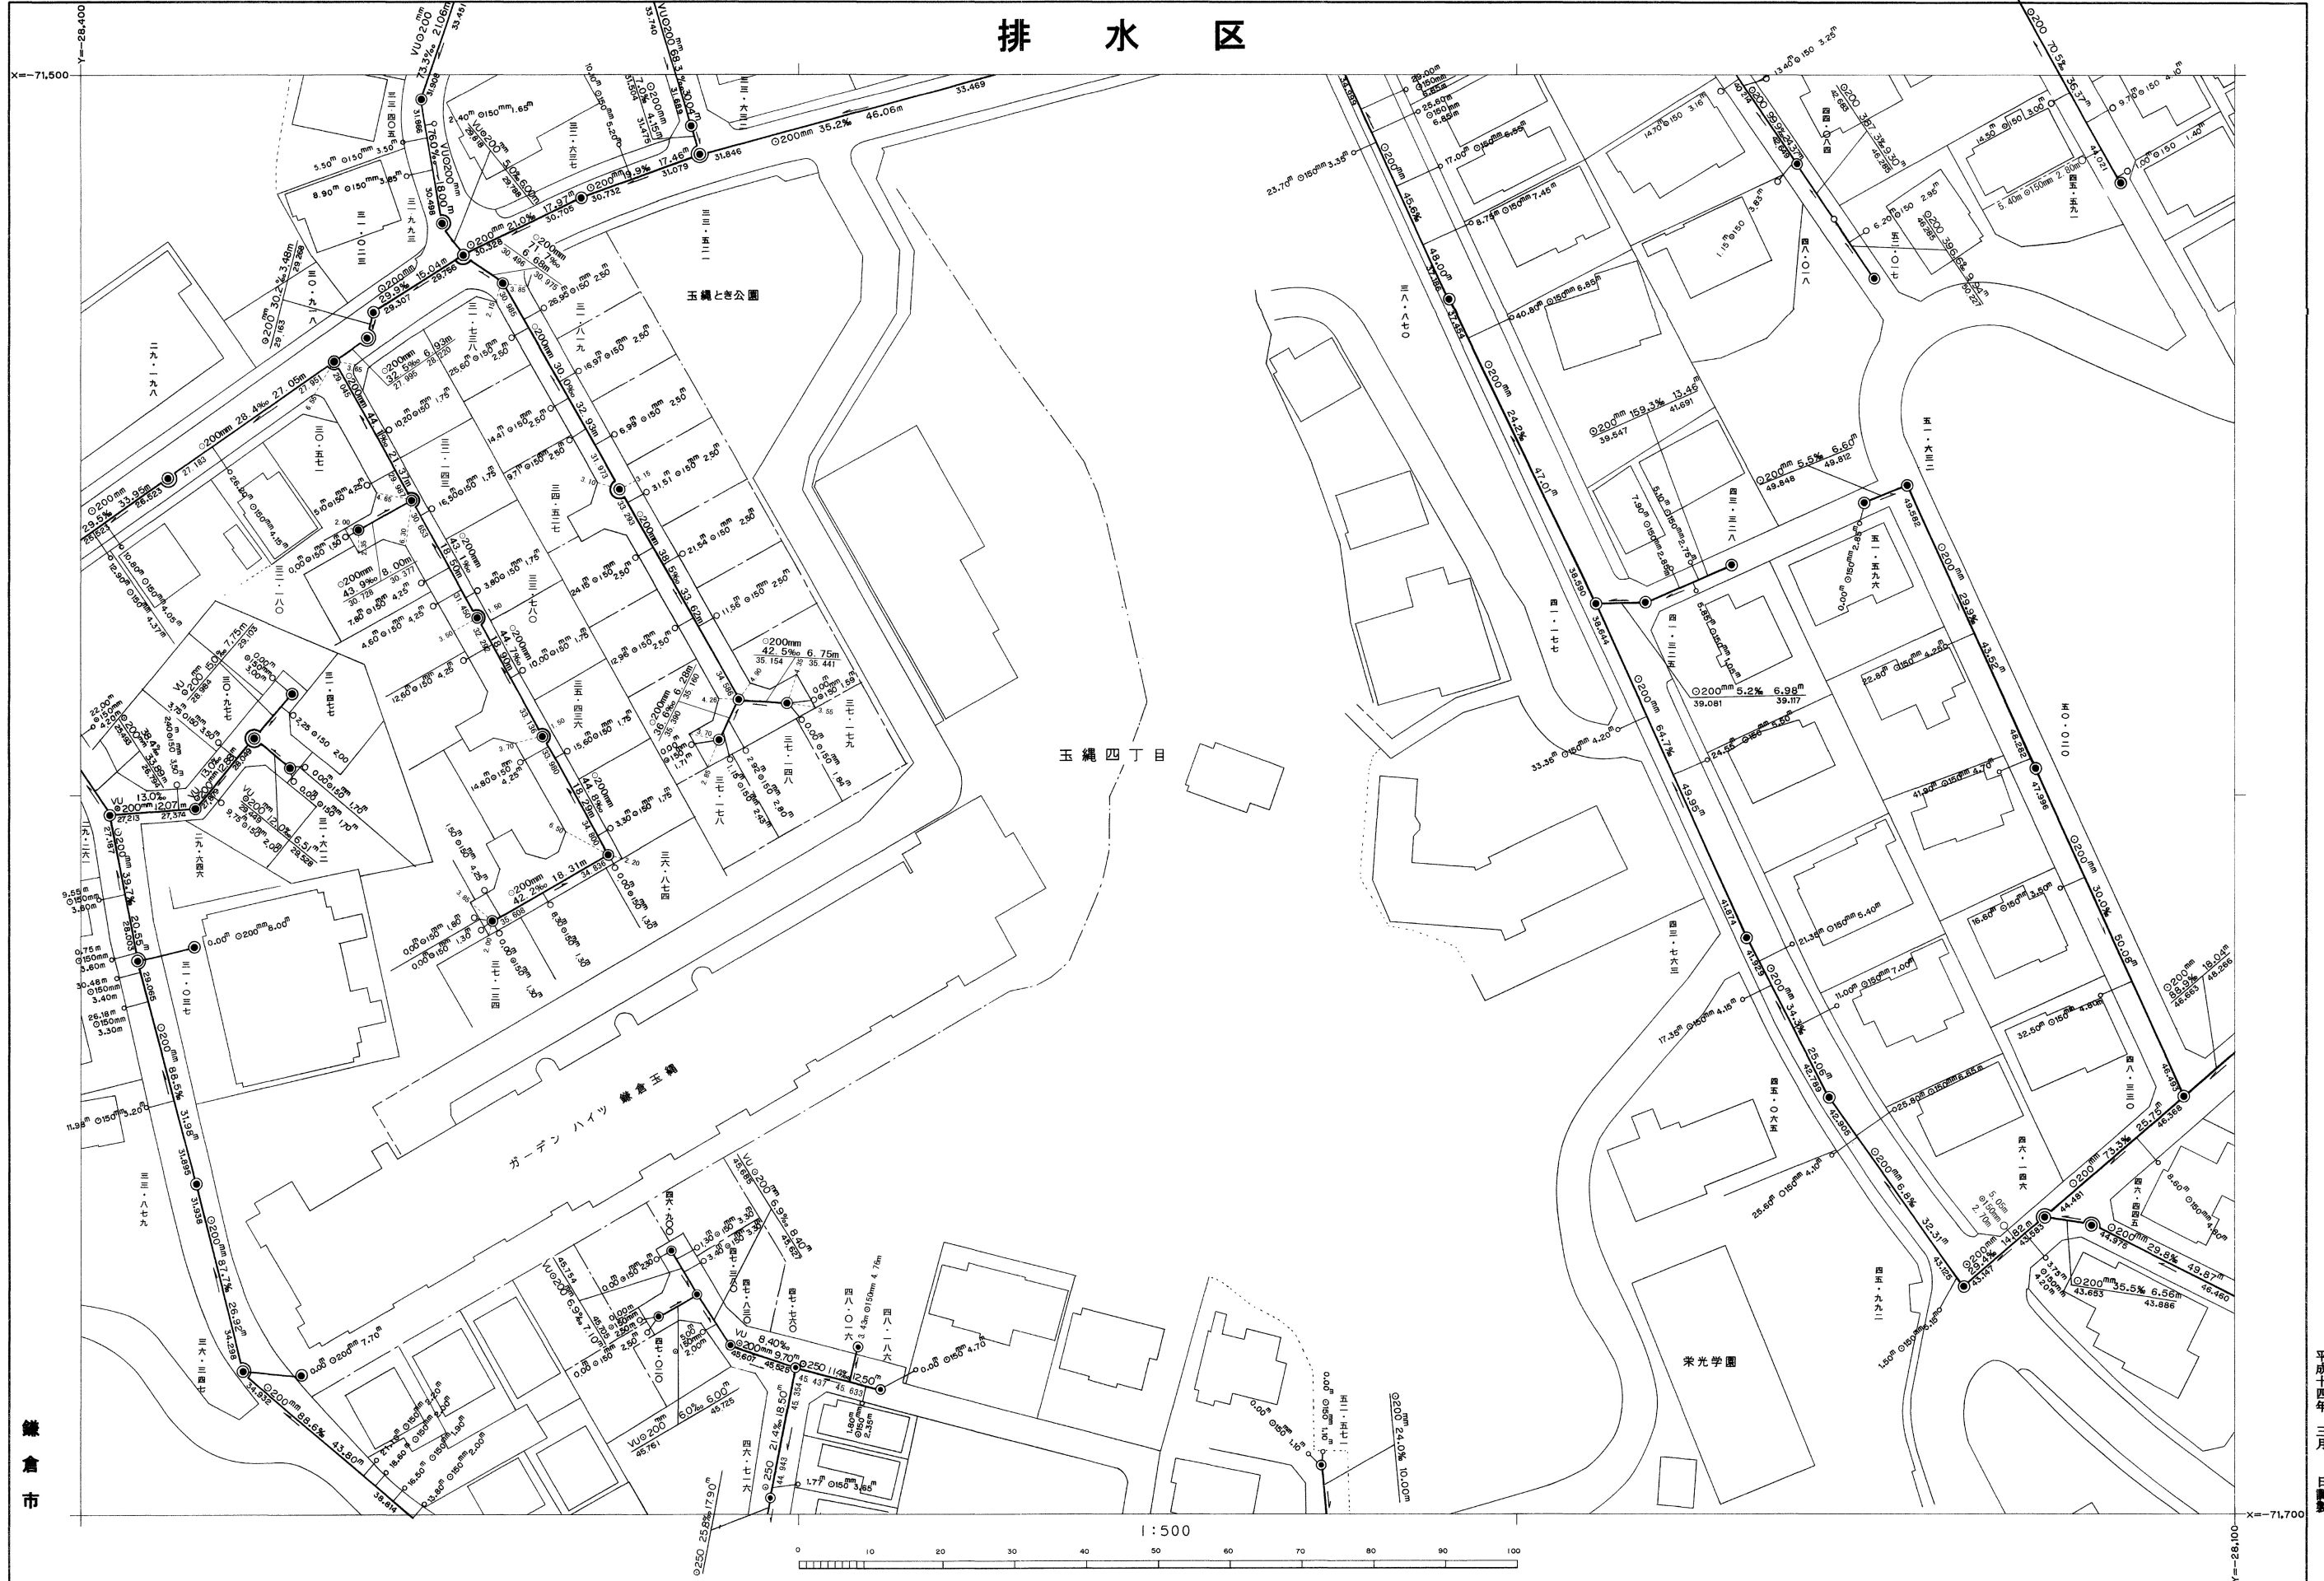

平成十四年 三月 日調製
 平成十五年 三月 日調製
 平成十六年 三月 日調製
 平成十七年 三月 日調製
 平成十八年 三月 日調製

この地図は、鎌倉市都市基本図を、複製編集して得たものである。
 (承認番号平5道管第4号)

※注意事項

- この下水道台帳に記載された情報は、現地を正確かつ詳細に測量したものではありません。
- 下水道の工事や道路工事等が行われた場合、図面と現地が整合しないことがあります。
- 下水道管や柵等の正確な位置などについては、現地調査や土地所有者への確認などの方法により、ご自身でお確かめください。

平成20年 2月 日調製
 平成21年 2月 日調製
 平成22年 3月 日調製
 平成29年 3月 日調製
 平成31年 2月 日調製