


48	49	50
63	64	65
78	79	80

鎌倉公共下水道台帳

排水区

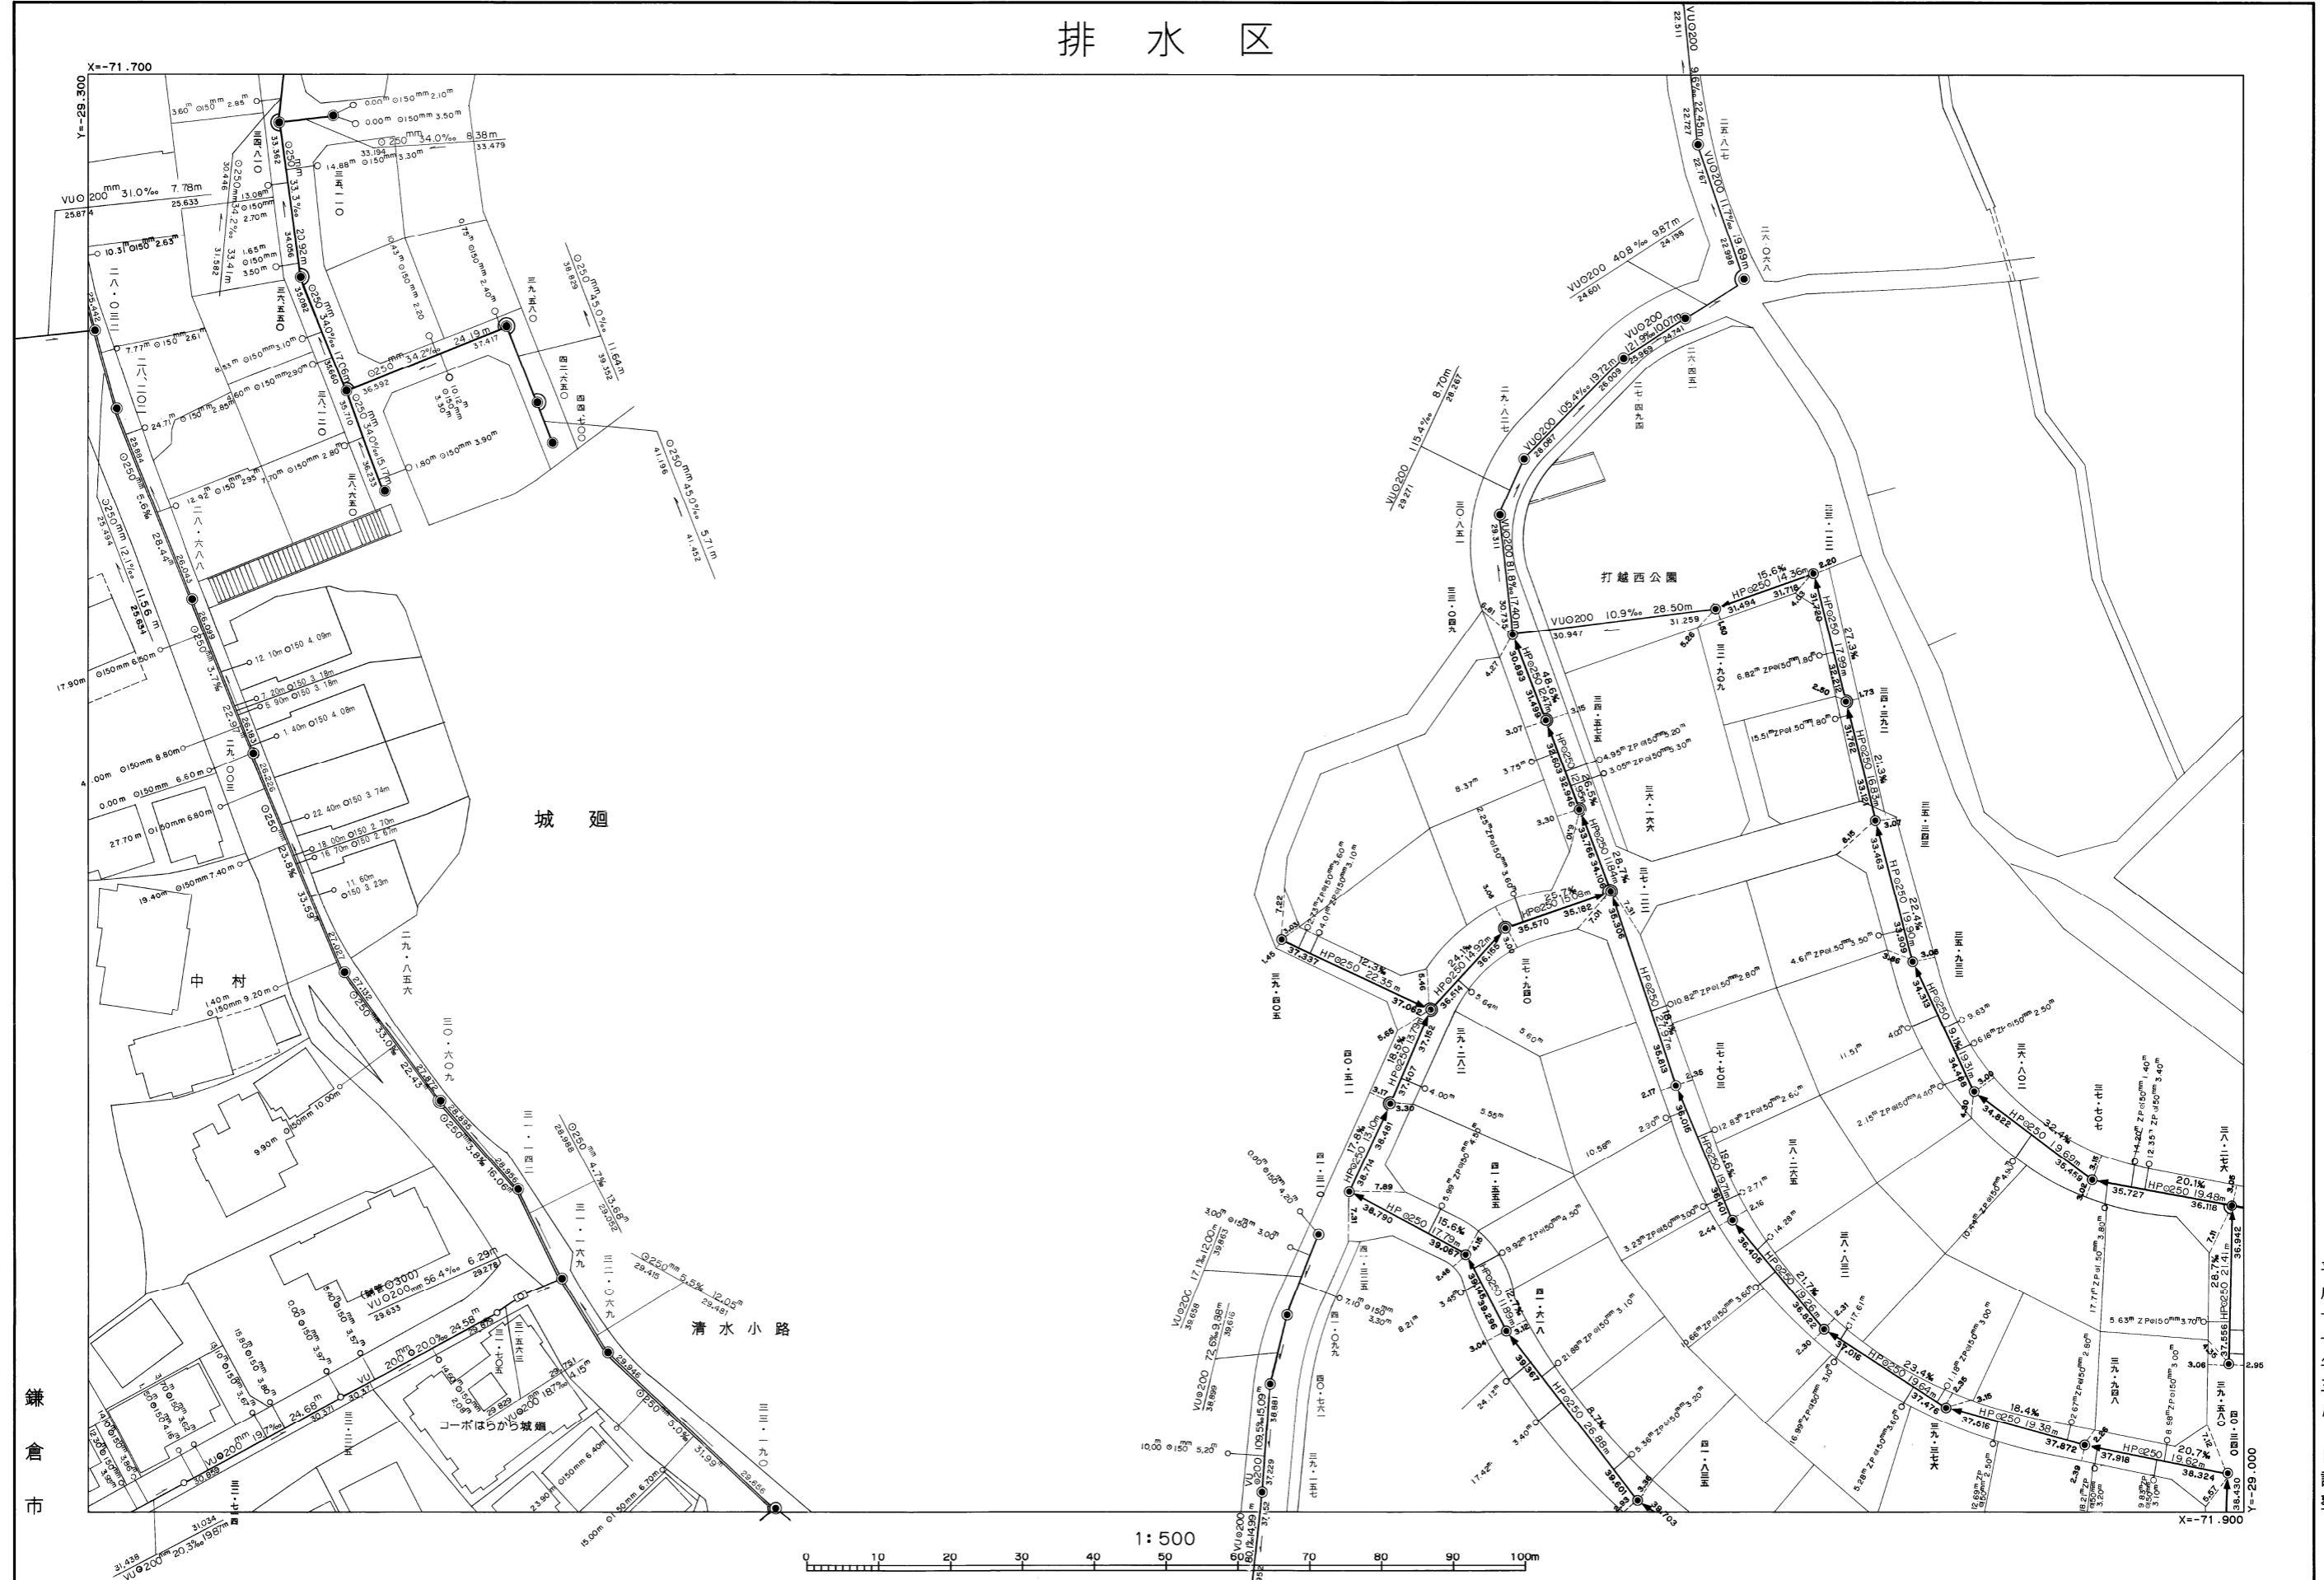

この地図は、鎌倉市都市基本図を、複製編集して得たものである。
(承認番号平5道管第4号)

- ※注意事項
- この下水道台帳に記載された情報は、現地を正確かつ詳細に測量したものではありません。
 - 下水道の工事や道路工事等が行われた場合、図面と現地が整合しないことがあります。
 - 下水道管や柵等の正確な位置などについては、現地調査や土地所有者への確認などの方法により、ご自身でお確かめください。

平成十三年三月 日調整

平成 19年 8月 日調整	平成 14年 3月 日調整
平成 20年 2月 日調整	平成 15年 3月 日調整
平成 29年 3月 日調整	平成 16年 3月 日調整
	平成 17年 3月 日調整
	平成 18年 3月 日調整