


52	53	54
67	68	69
83	84	

鎌倉公共下水道台帳

排水区

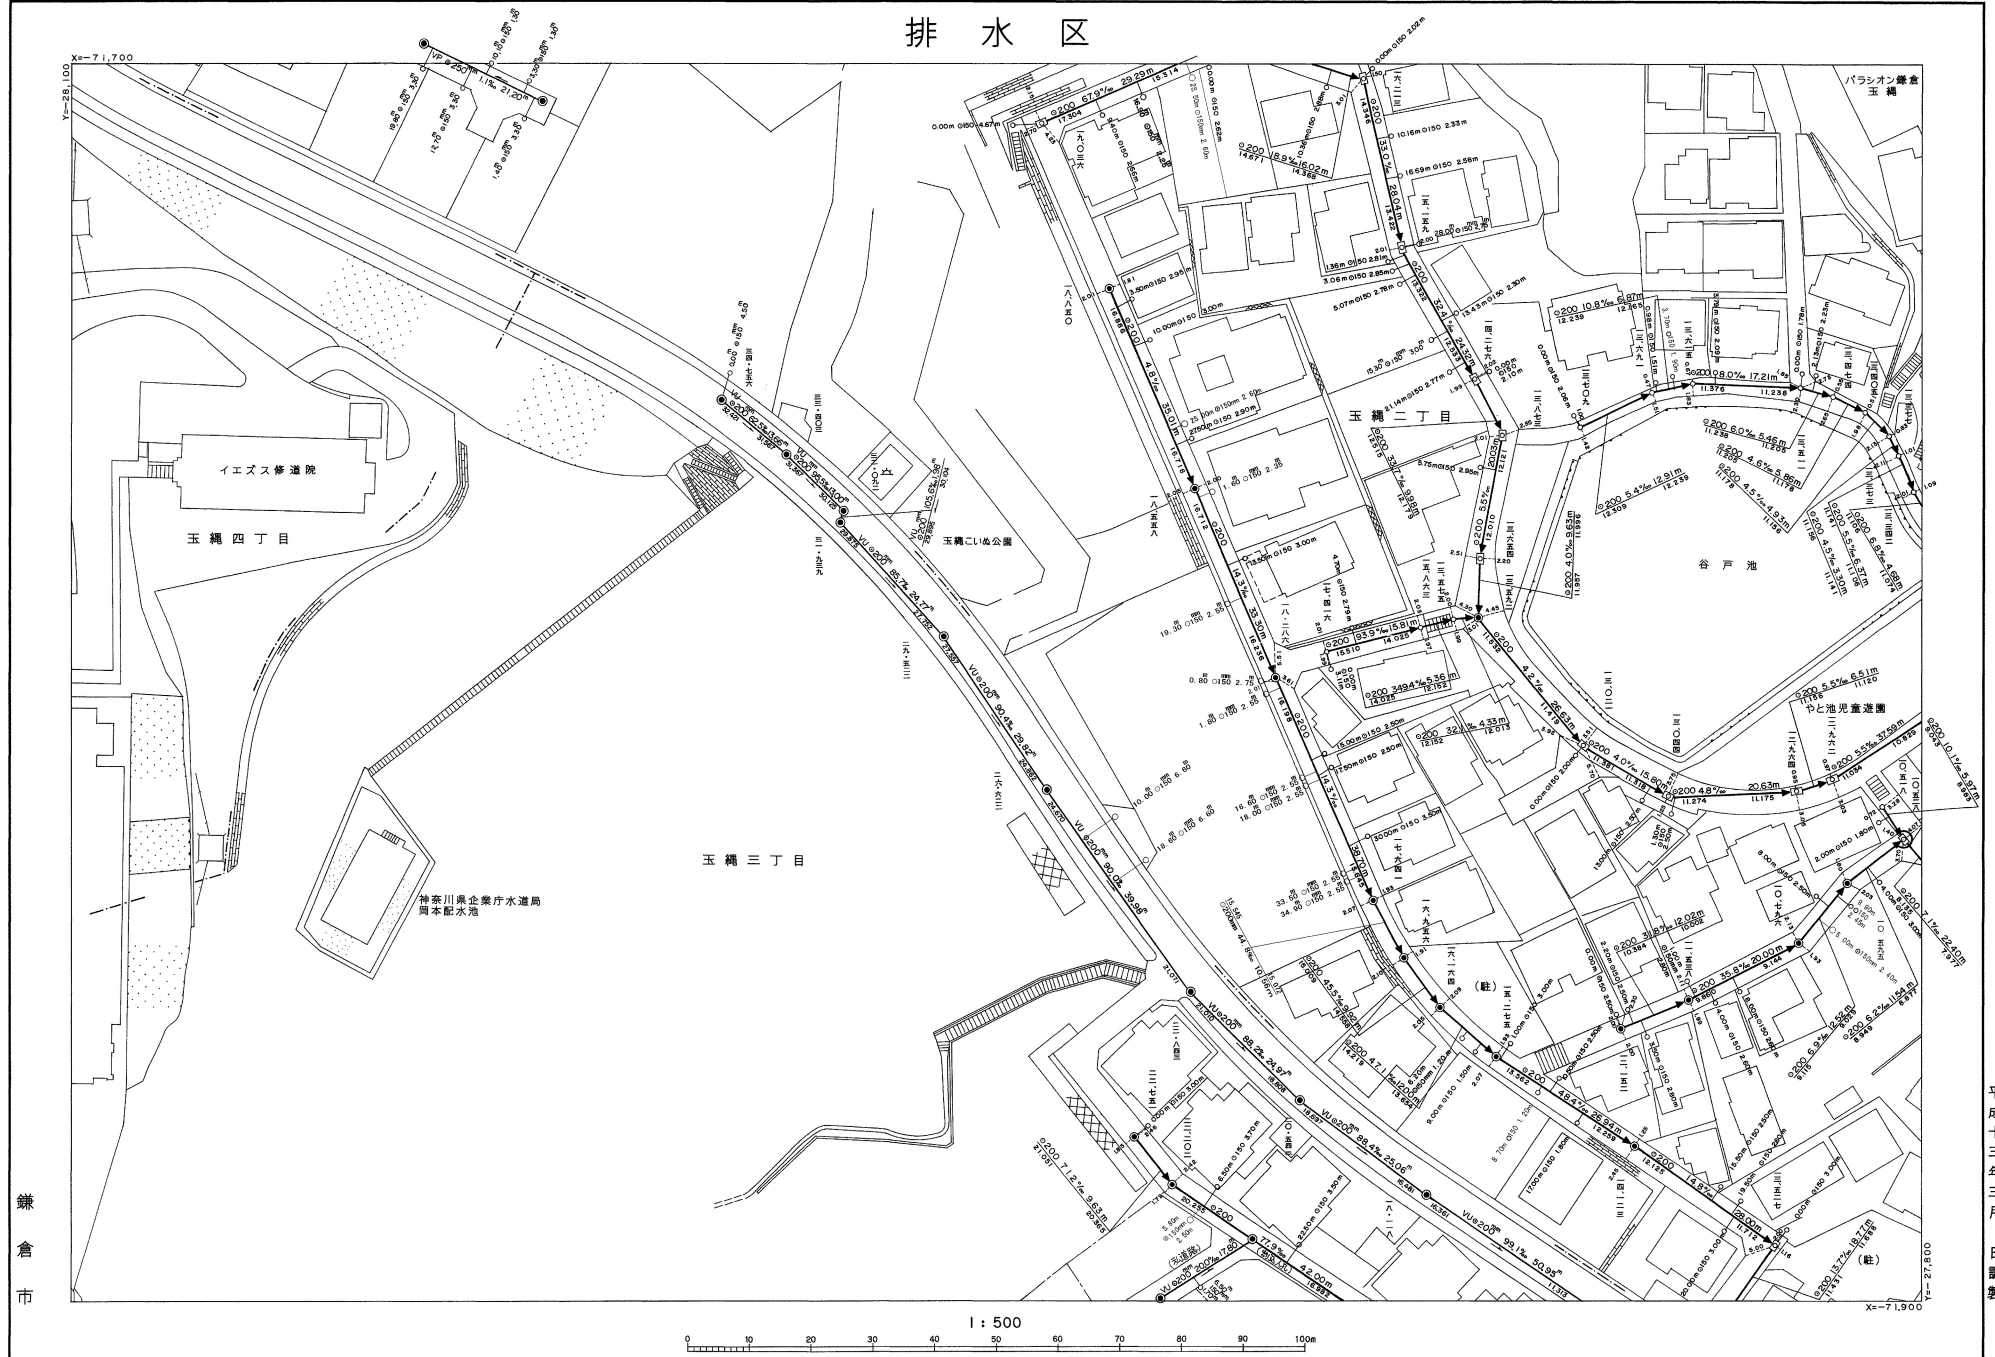

平成十三年三月
 平成十四年三月
 平成十五年三月
 平成十六年三月
 平成十七年三月
 平成十八年三月
 平成十九年三月
 平成二十年三月
 平成二十一年三月
 平成二十二年三月
 平成二十三年三月
 平成二十四年三月
 平成二十五年三月
 平成二十六年三月
 平成二十七年三月
 平成二十八年三月
 平成二十九年三月
 平成三十年三月
 令和元年三月
 令和二年三月

鎌倉市

この地図は、鎌倉市都市基本図を、複製編集して得たものである。
 (承認番号平5道管第4号)

※注意事項

- この下水道台帳に記載された情報は、現地を正確かつ詳細に測量したものではありません。
- 下水道の工事や道路工事等が行われた場合、図面と現地が整合しないことがあります。
- 下水道管や柵等の正確な位置などについては、現地調査や土地所有者への確認などの方法により、ご自身でお確かめください。

平成30年3月 日調製
 令和2年2月 日調製
 平成21年2月 日調製
 平成22年3月 日調製
 平成26年3月 日調製
 平成29年3月 日調製