


68	69	70
83	84	85
99	100	101

鎌倉市公共下水道台帳

排水区

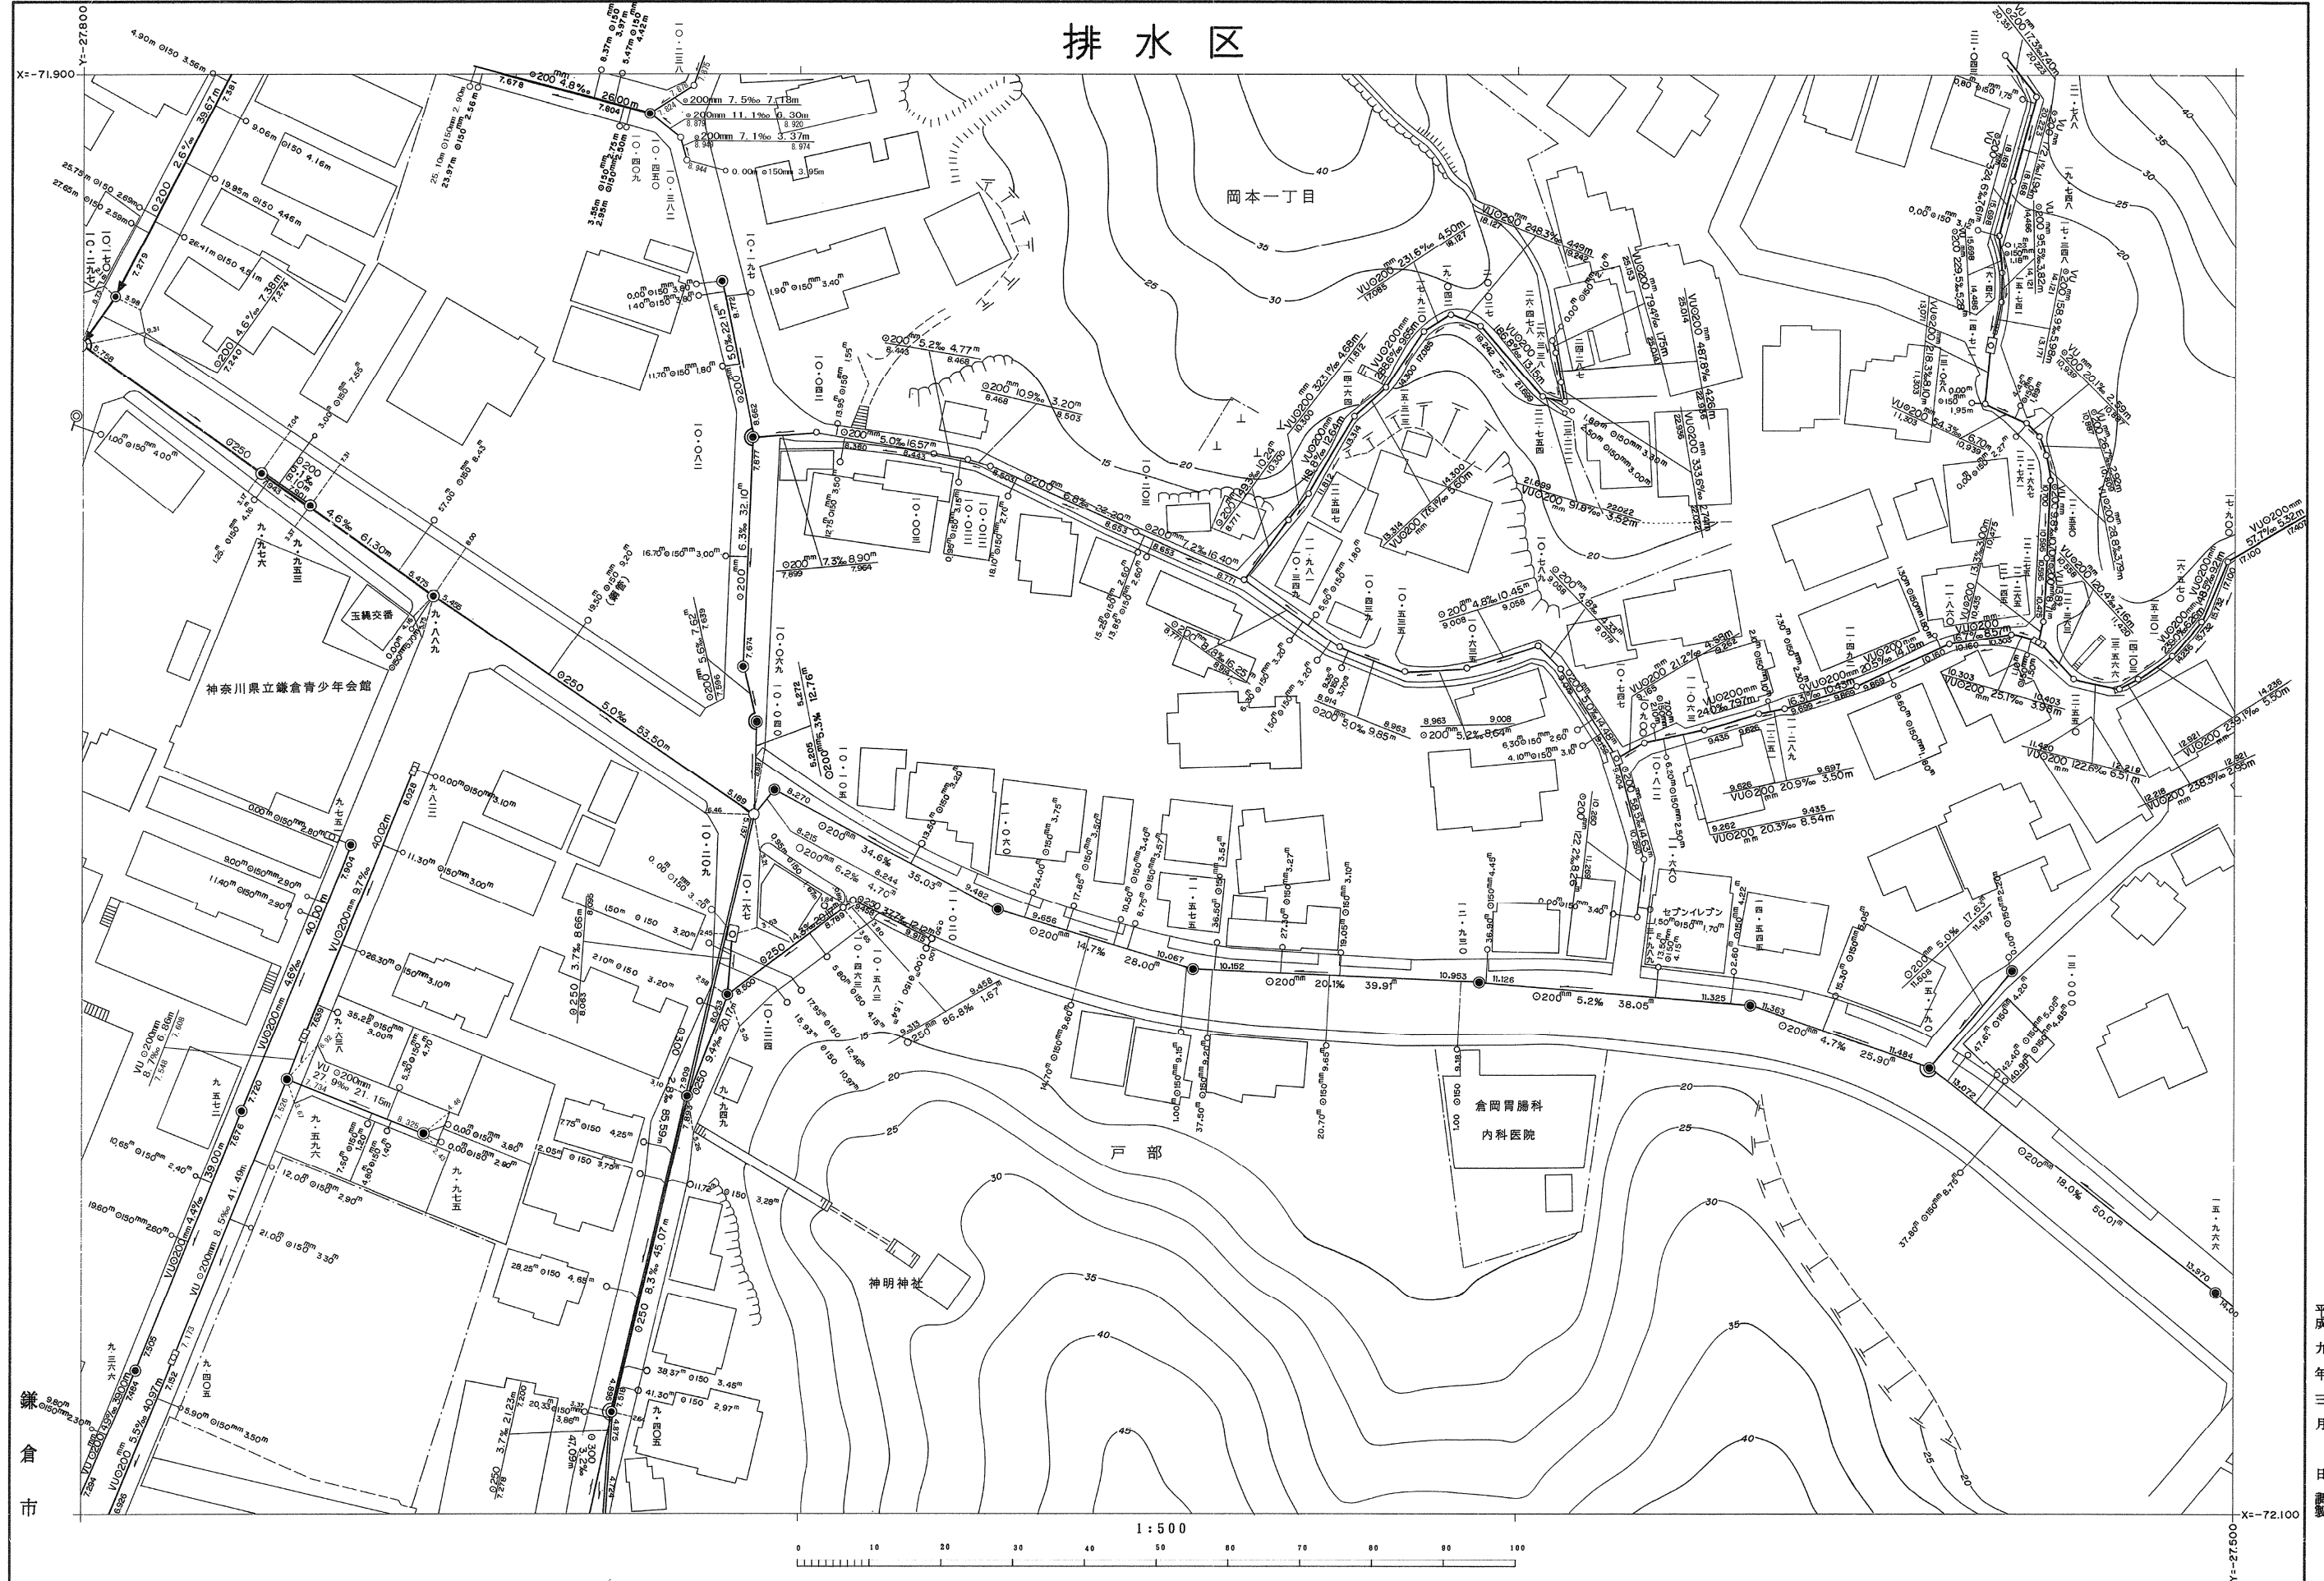

平成  
十九年  
三月  
一日  
調査  
製

平成  
二十年  
三月  
一日  
調査  
製

平成  
二十一年  
三月  
一日  
調査  
製

平成  
二十二年  
三月  
一日  
調査  
製

平成  
二十五年  
三月  
一日  
調査  
製

平成  
十四年  
三月  
一日  
調査  
製

平成  
十五年  
三月  
一日  
調査  
製

平成  
十六年  
三月  
一日  
調査  
製

平成  
十七年  
三月  
一日  
調査  
製

平成  
十八年  
三月  
一日  
調査  
製

※注意事項 ・この下水道台帳に記載された情報は、現地を正確かつ詳細に測量したものではありません。  
 ・下水道の工事や道路工事等が行われた場合、図面と現地が整合しないことがあります。  
 ・下水道管や枳等の正確な位置などについては、現地調査や土地所有者への確認などの方法により、ご自身でお確かめください。