


89	90	91
105	106	107
122	123	124

鎌倉公共下水道台帳

排水区

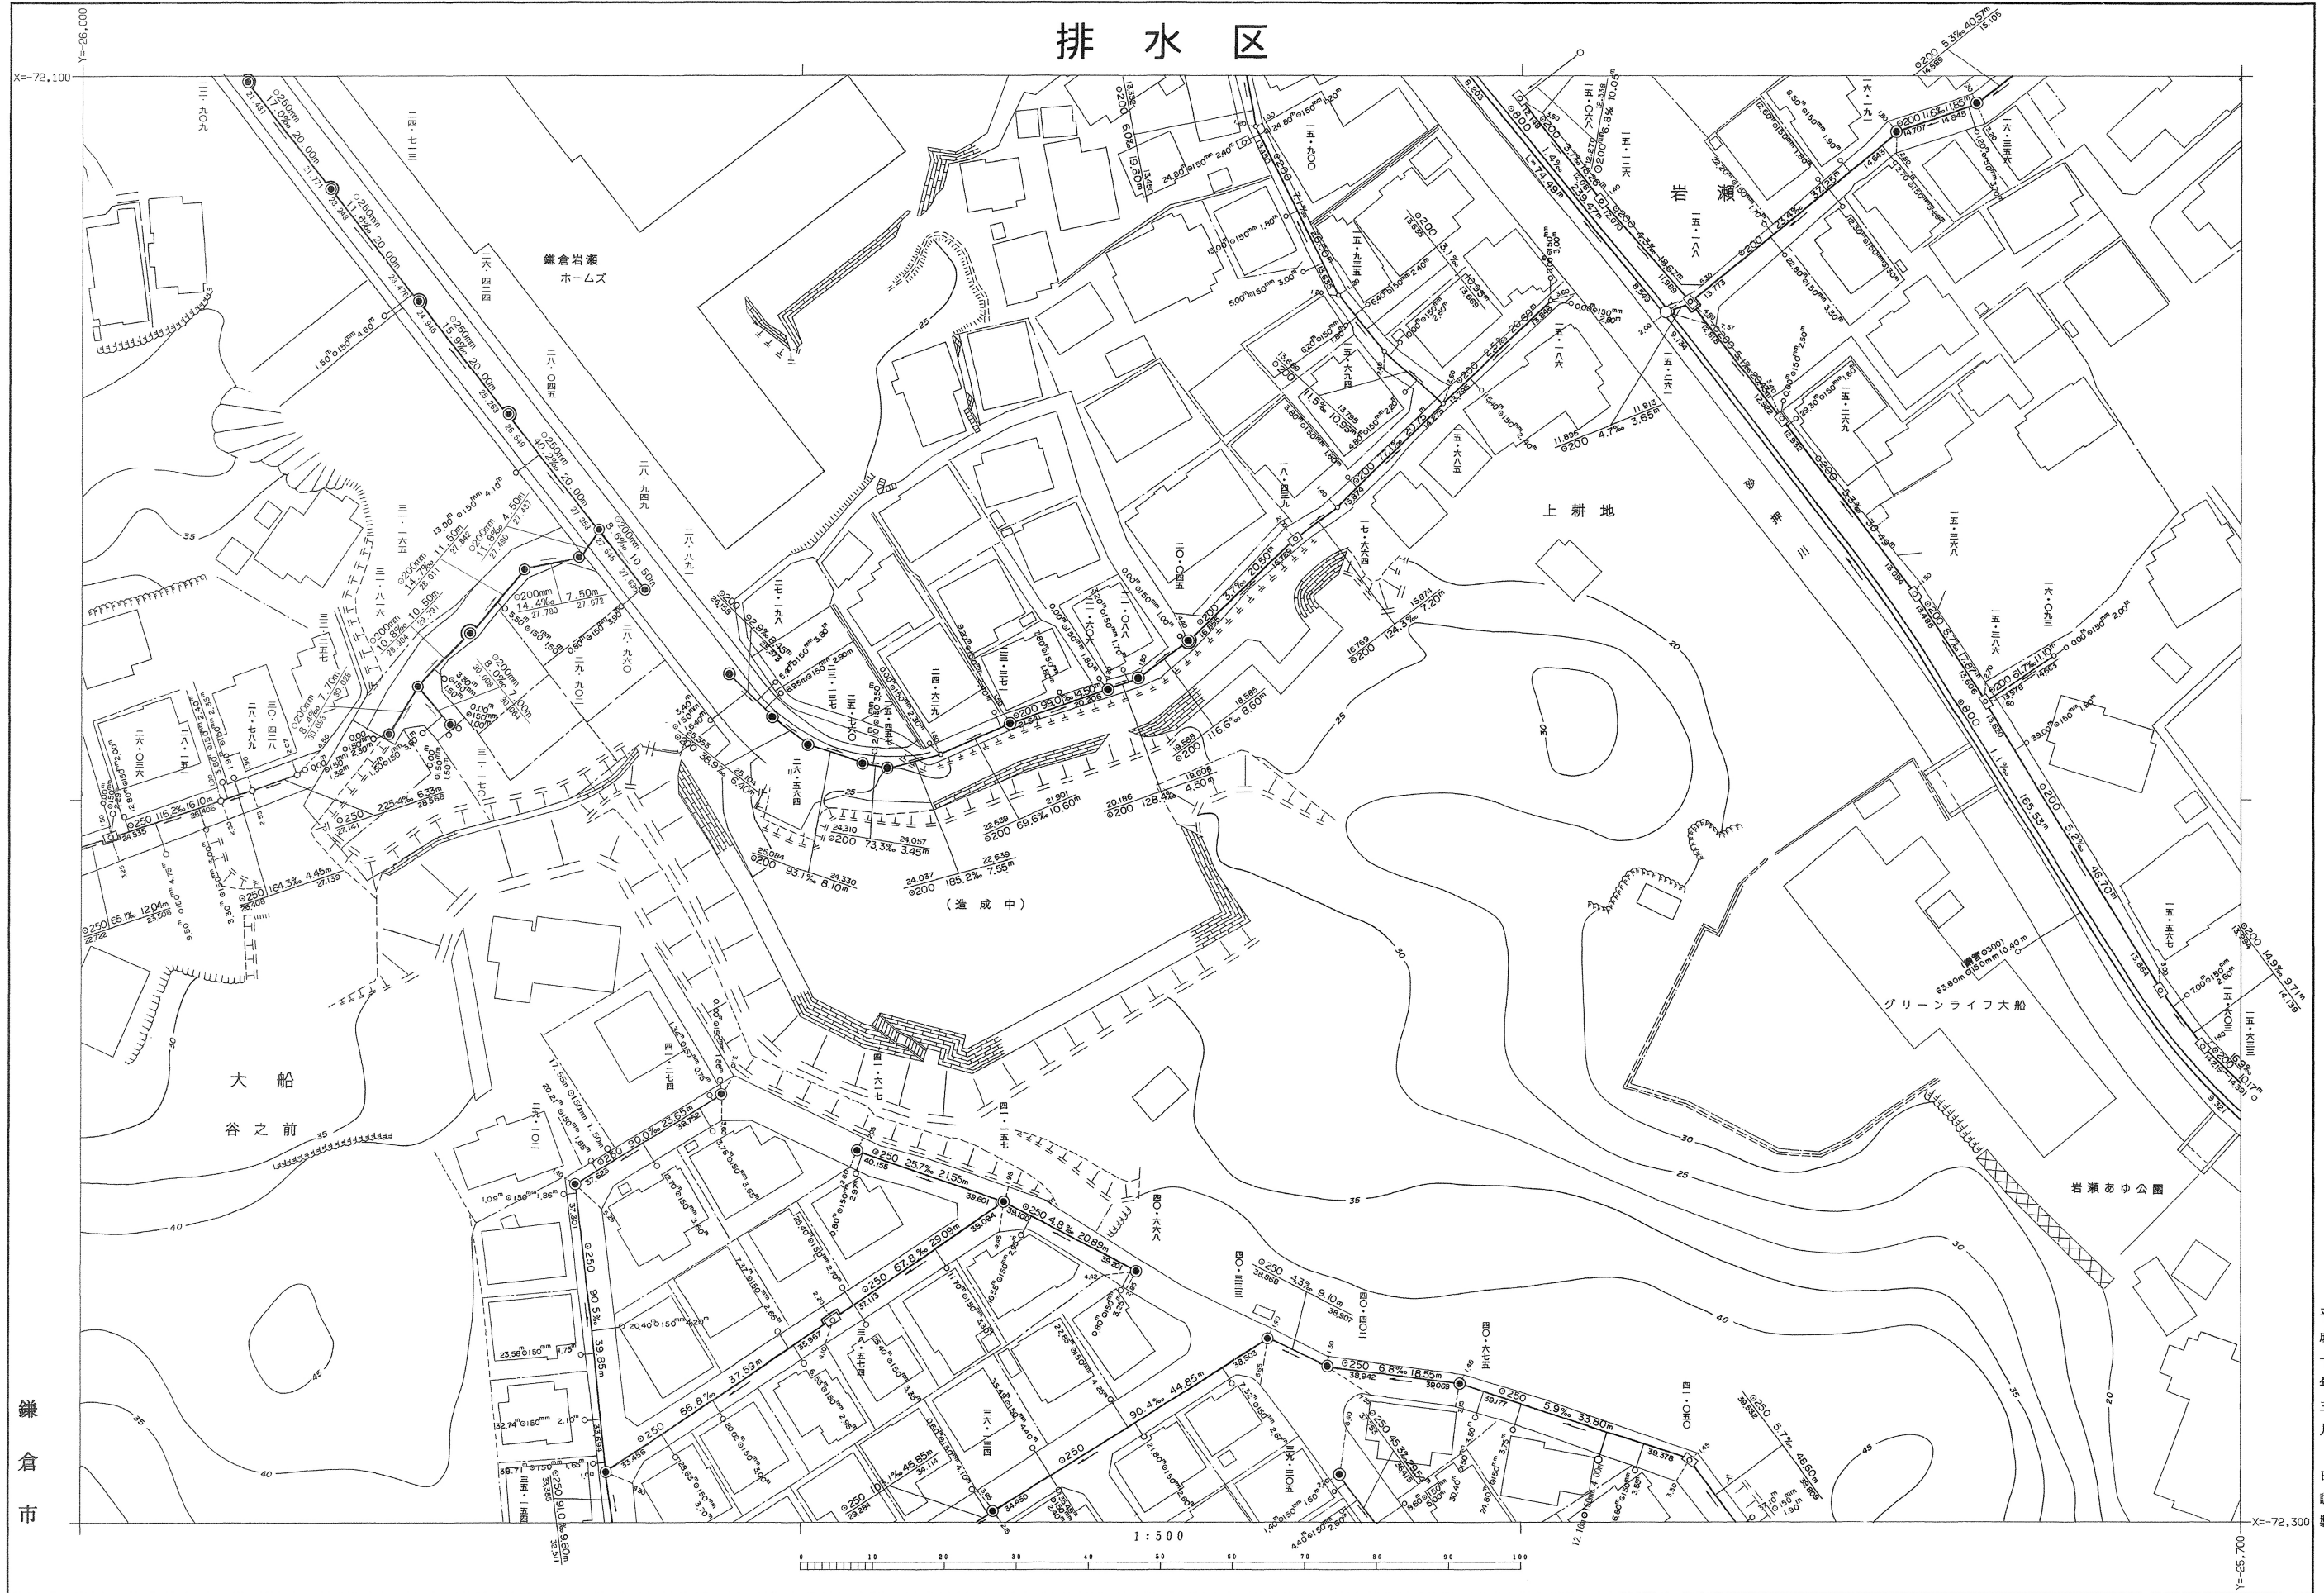

この地図は、鎌倉市都市基本図を複製編集して得たものである。
(承認番号平5道管第4号)

※注意事項
 ・この下水道台帳に記載された情報は、現地を正確かつ詳細に測量したものではありません。
 ・下水道の工事や道路工事等が行われた場合、図面と現地が整合しないことがあります。
 ・下水道管や枺等の正確な位置などについては、現地調査や土地所有者への確認などの方法により、ご自身でお確かめください。

平成20年2月 日調製
 平成21年2月 日調製
 平成25年3月 日調製
 平成28年3月 日調製
 平成31年2月 日調製
 平成14年3月 日調製
 平成15年3月 日調製
 平成16年3月 日調製
 平成17年3月 日調製
 平成18年3月 日調製

平成十二年三月
 日調製

鎌倉市