


100	101	102
117	118	119
132	133	134

鎌倉公共下水道台帳

排水区

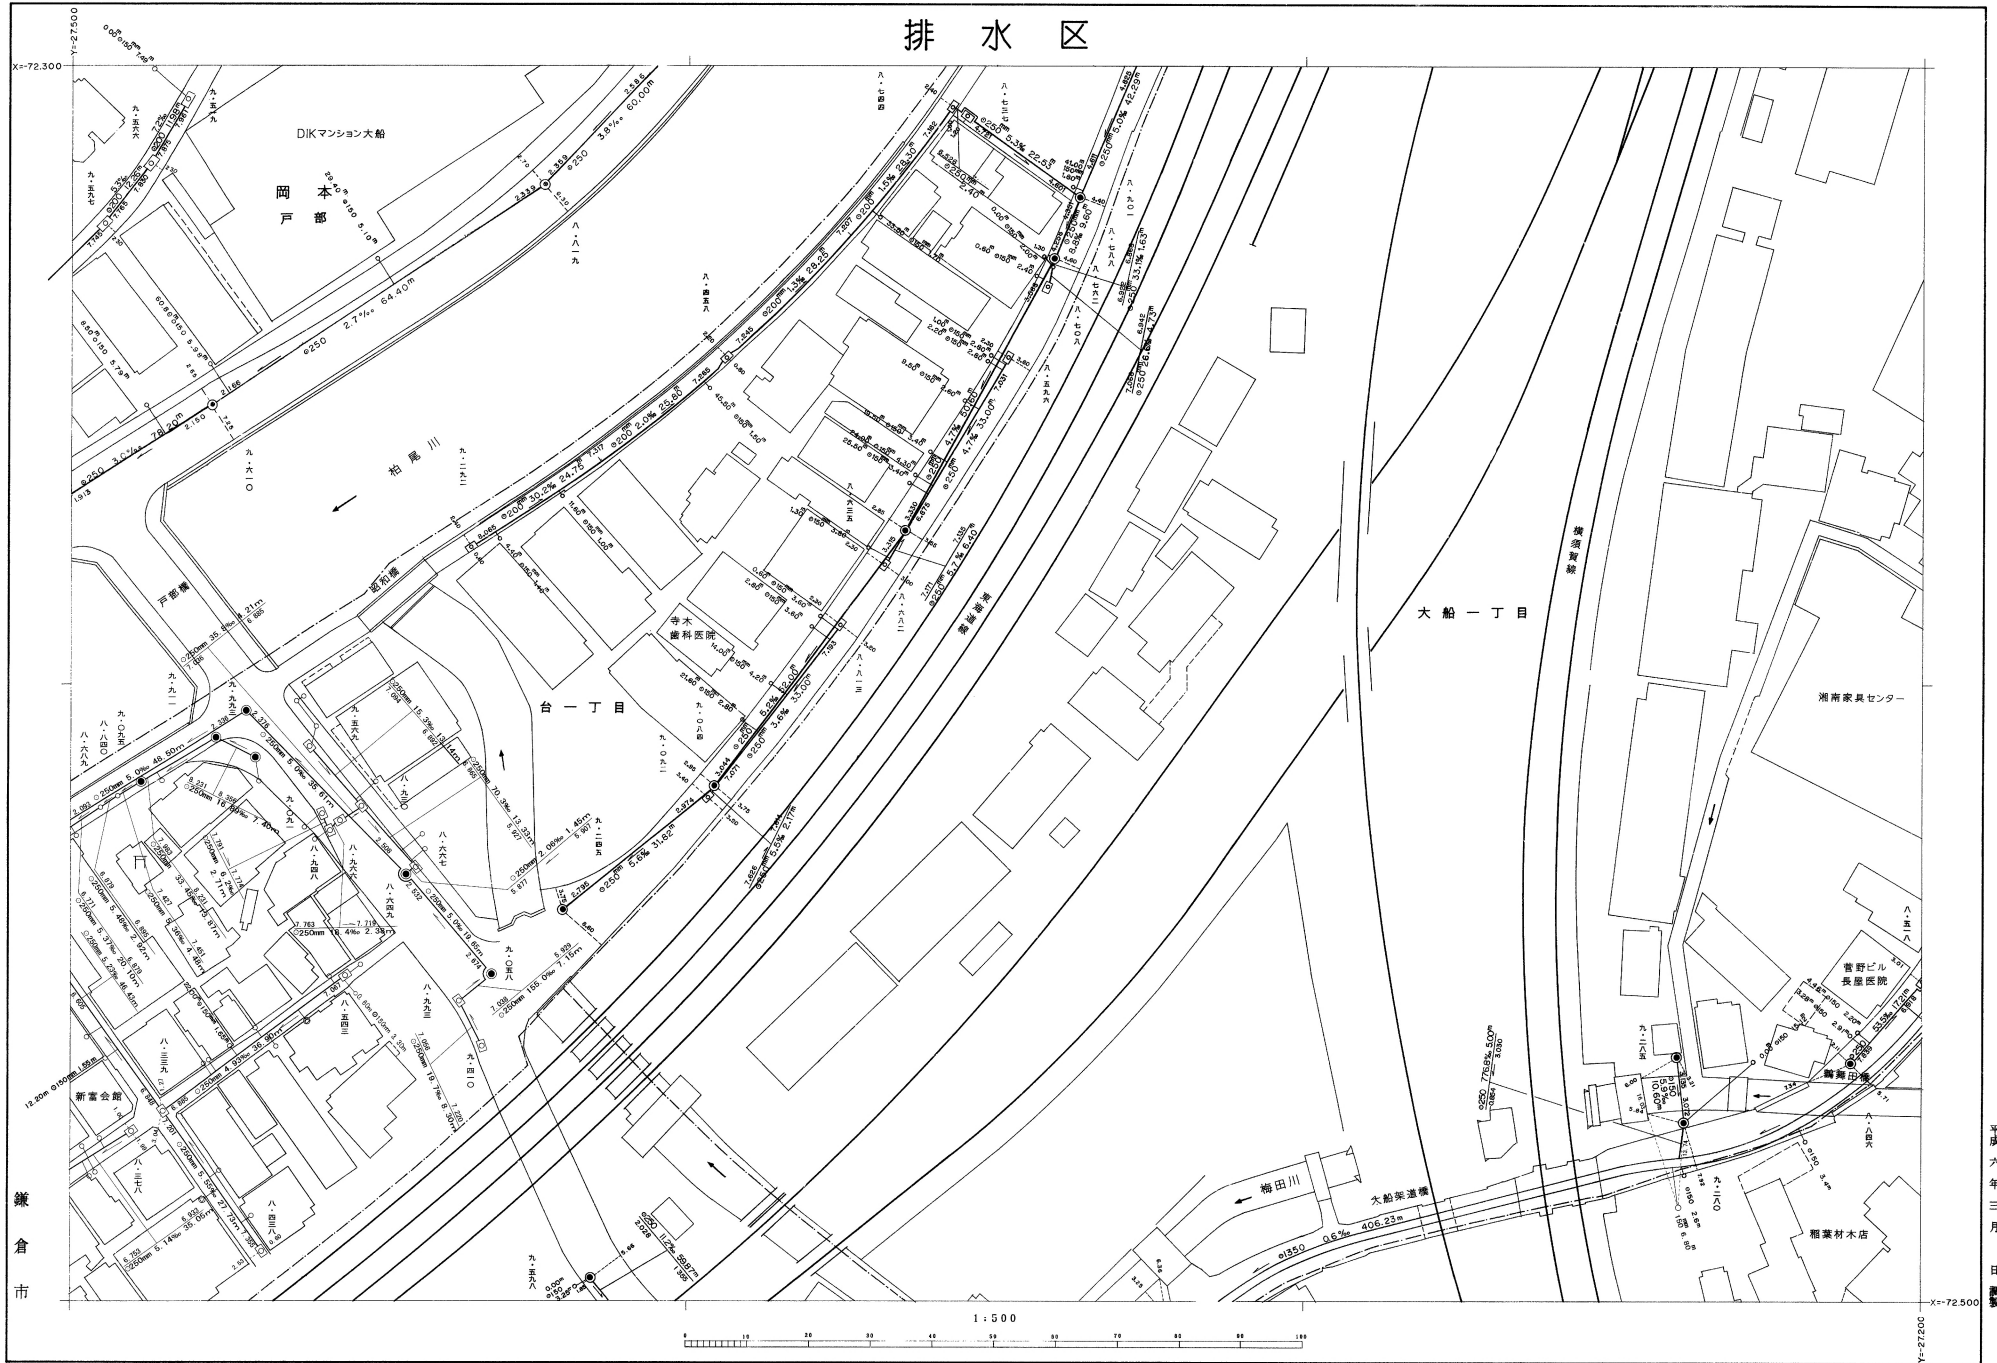

鎌倉市

平成 平 平 平
 成 成 成 成
 六 八 九 十 十 十
 年 年 年 年 年 年
 三 三 三 三 三 三
 月 月 月 月 月 月
 日 日 日 日 日 日
 製 製 製 製 製 製

この地図は、鎌倉市都市基本図を、複製縮小して得たものである。
 (承認番号平5道管第4号)

※注意事項

- ・この下水道台帳に記載された情報は、現地を正確かつ詳細に測量したものではありません。
- ・下水道の工事や道路工事等が行われた場合、図面と現地が整合しないことがあります。
- ・下水道管や枦等の正確な位置などについては、現地調査や土地所有者への確認などの方法により、ご自身でお確かめください。

平成 18 年 3 月 日 調製
 平成 22 年 3 月 日 調製
 令和 2 年 2 月 日 調製