


170171172
190191192
208209210

鎌倉公共下水道台帳

排水区

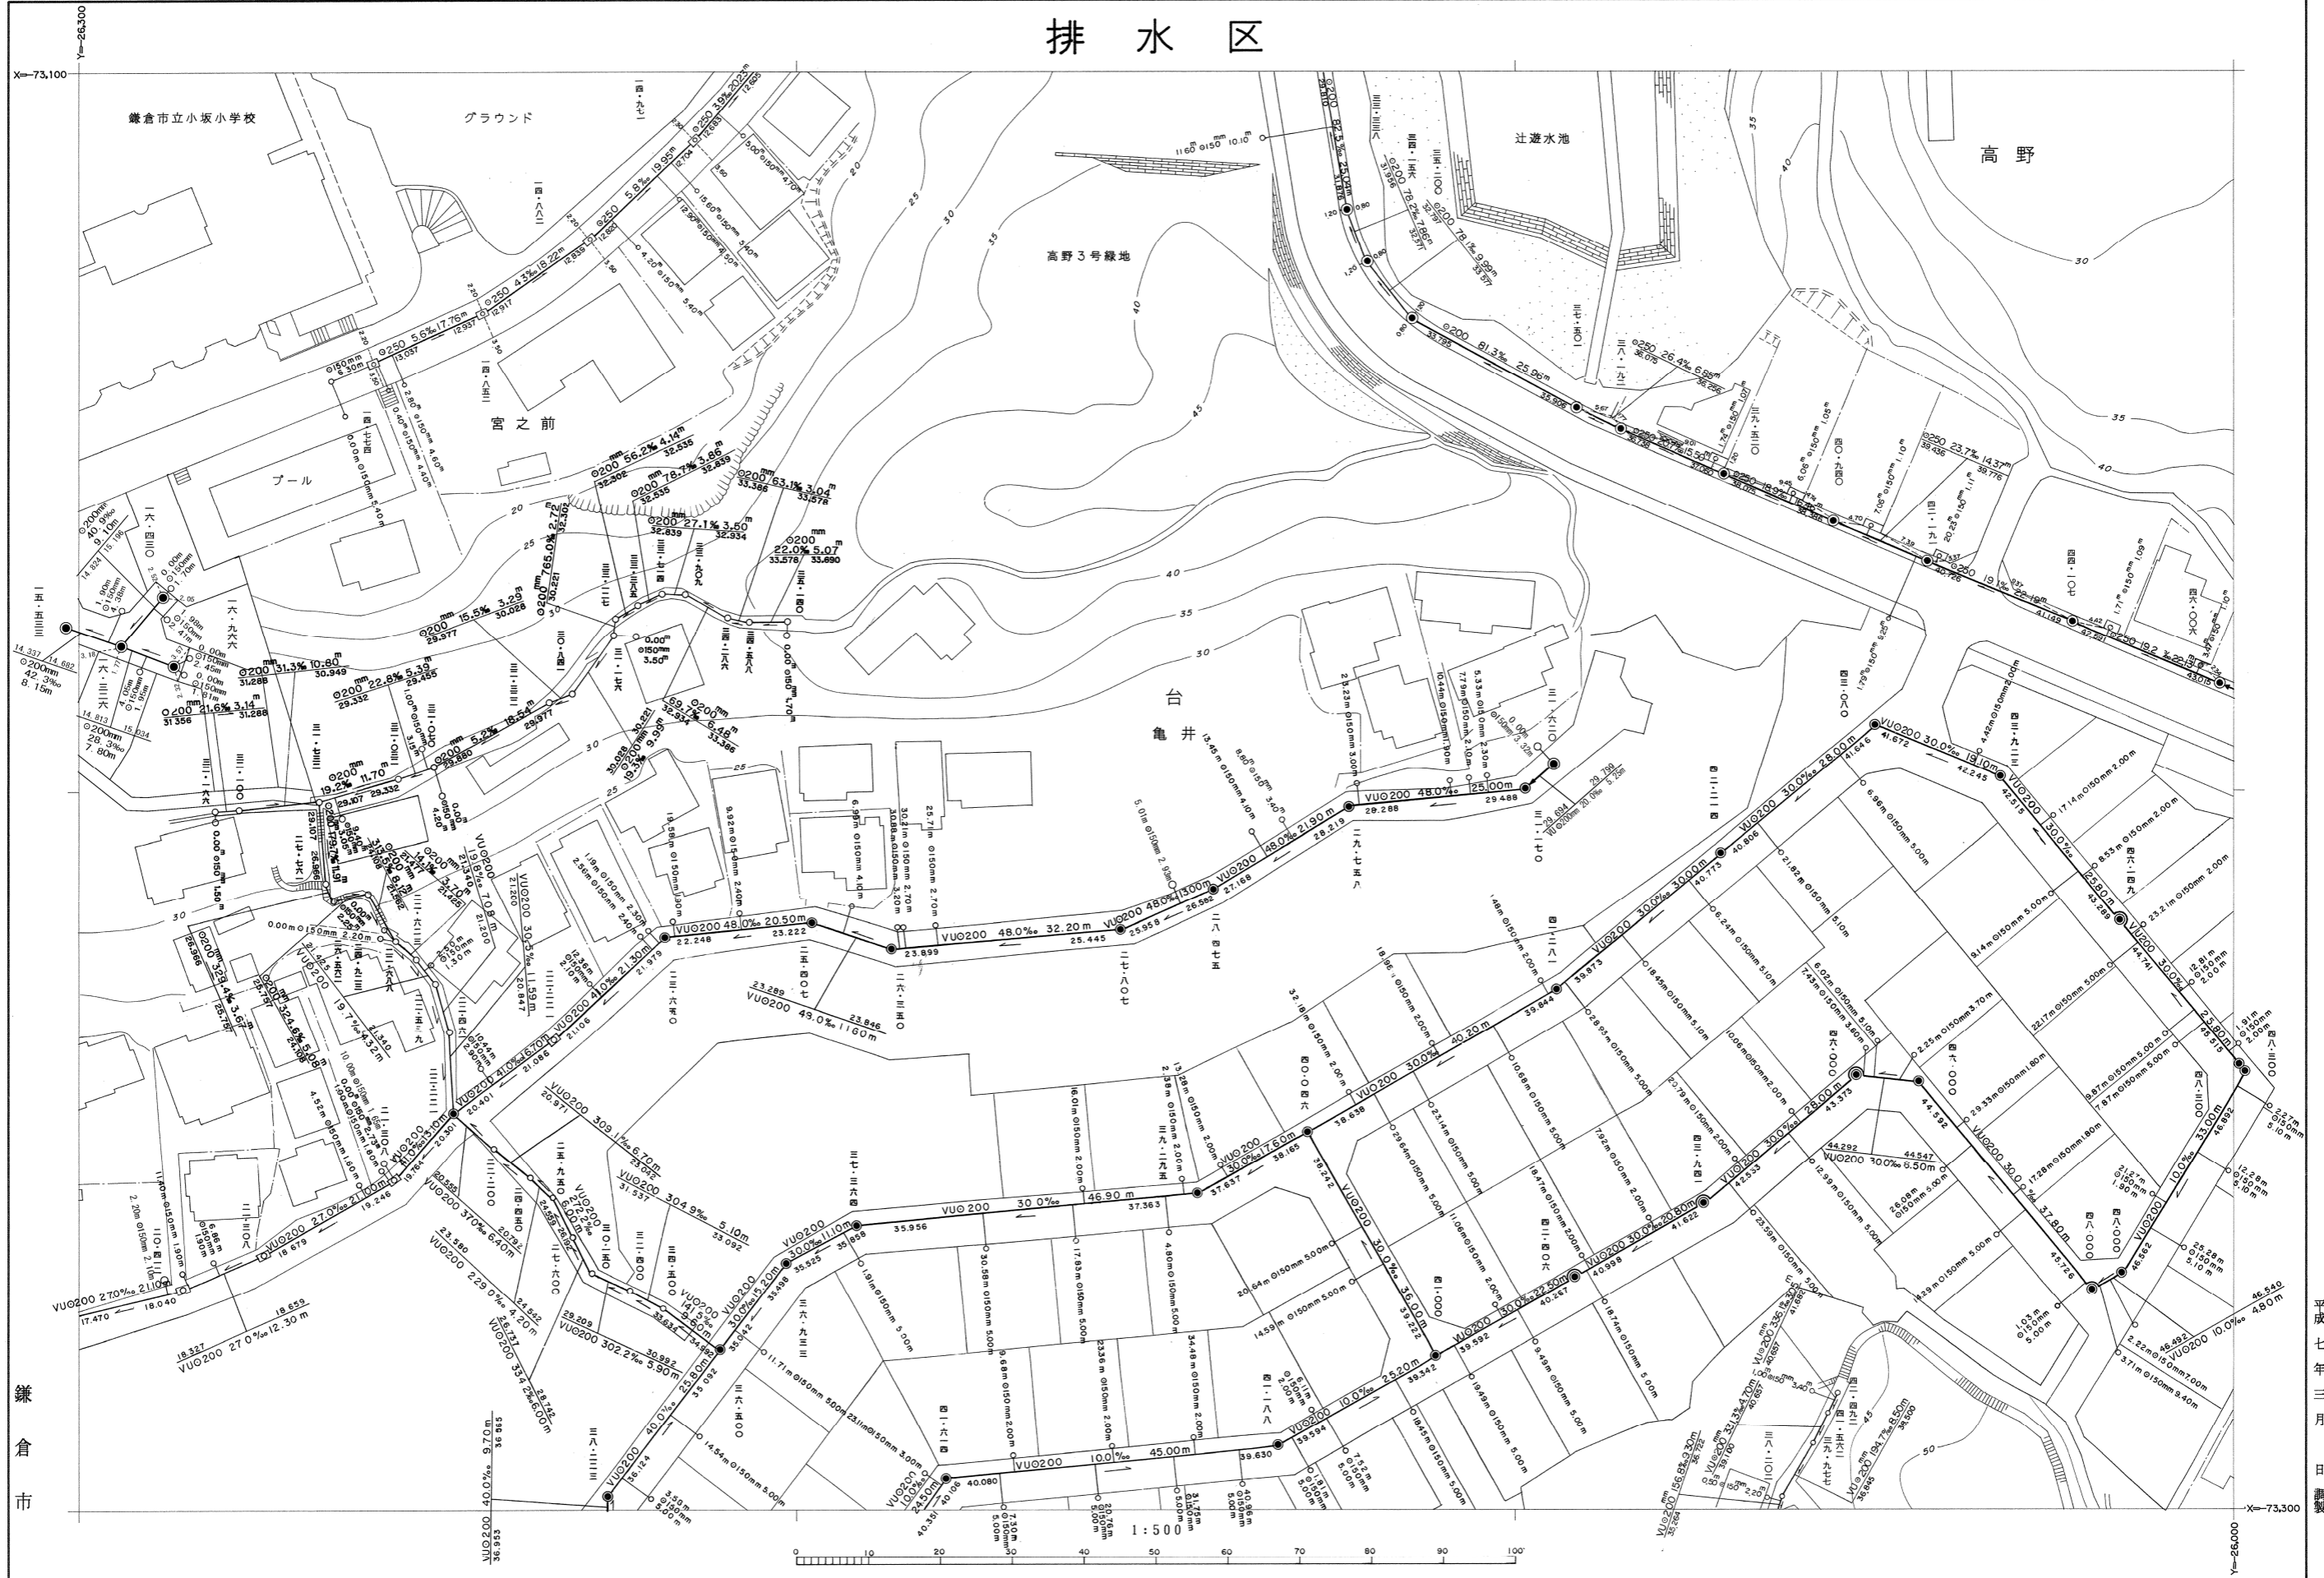

この地図は、鎌倉市都市基本図を、複製編集して得たものである。

※注意事項
 ・この下水道台帳に記載された情報は、現地を正確かつ詳細に測量したものではありません。
 ・下水道の工事や道路工事等が行われた場合、図面と現地が整合しないことがあります。
 ・下水道管や柵等の正確な位置などについては、現地調査や土地所有者への確認などの方法により、ご自身でお確かめください。

平成二十八年三月 日調製
 平成二十六年三月 日調製
 平成二十五年三月 日調製
 平成二十四年三月 日調製
 平成二十三年三月 日調製
 平成二十二年三月 日調製
 平成二十一年三月 日調製
 平成二十年三月 日調製
 平成十九年三月 日調製
 平成十八年三月 日調製
 平成十七年三月 日調製