


194	195	196
212	213	214
231	232	233

鎌倉公共下水道台帳

排水区

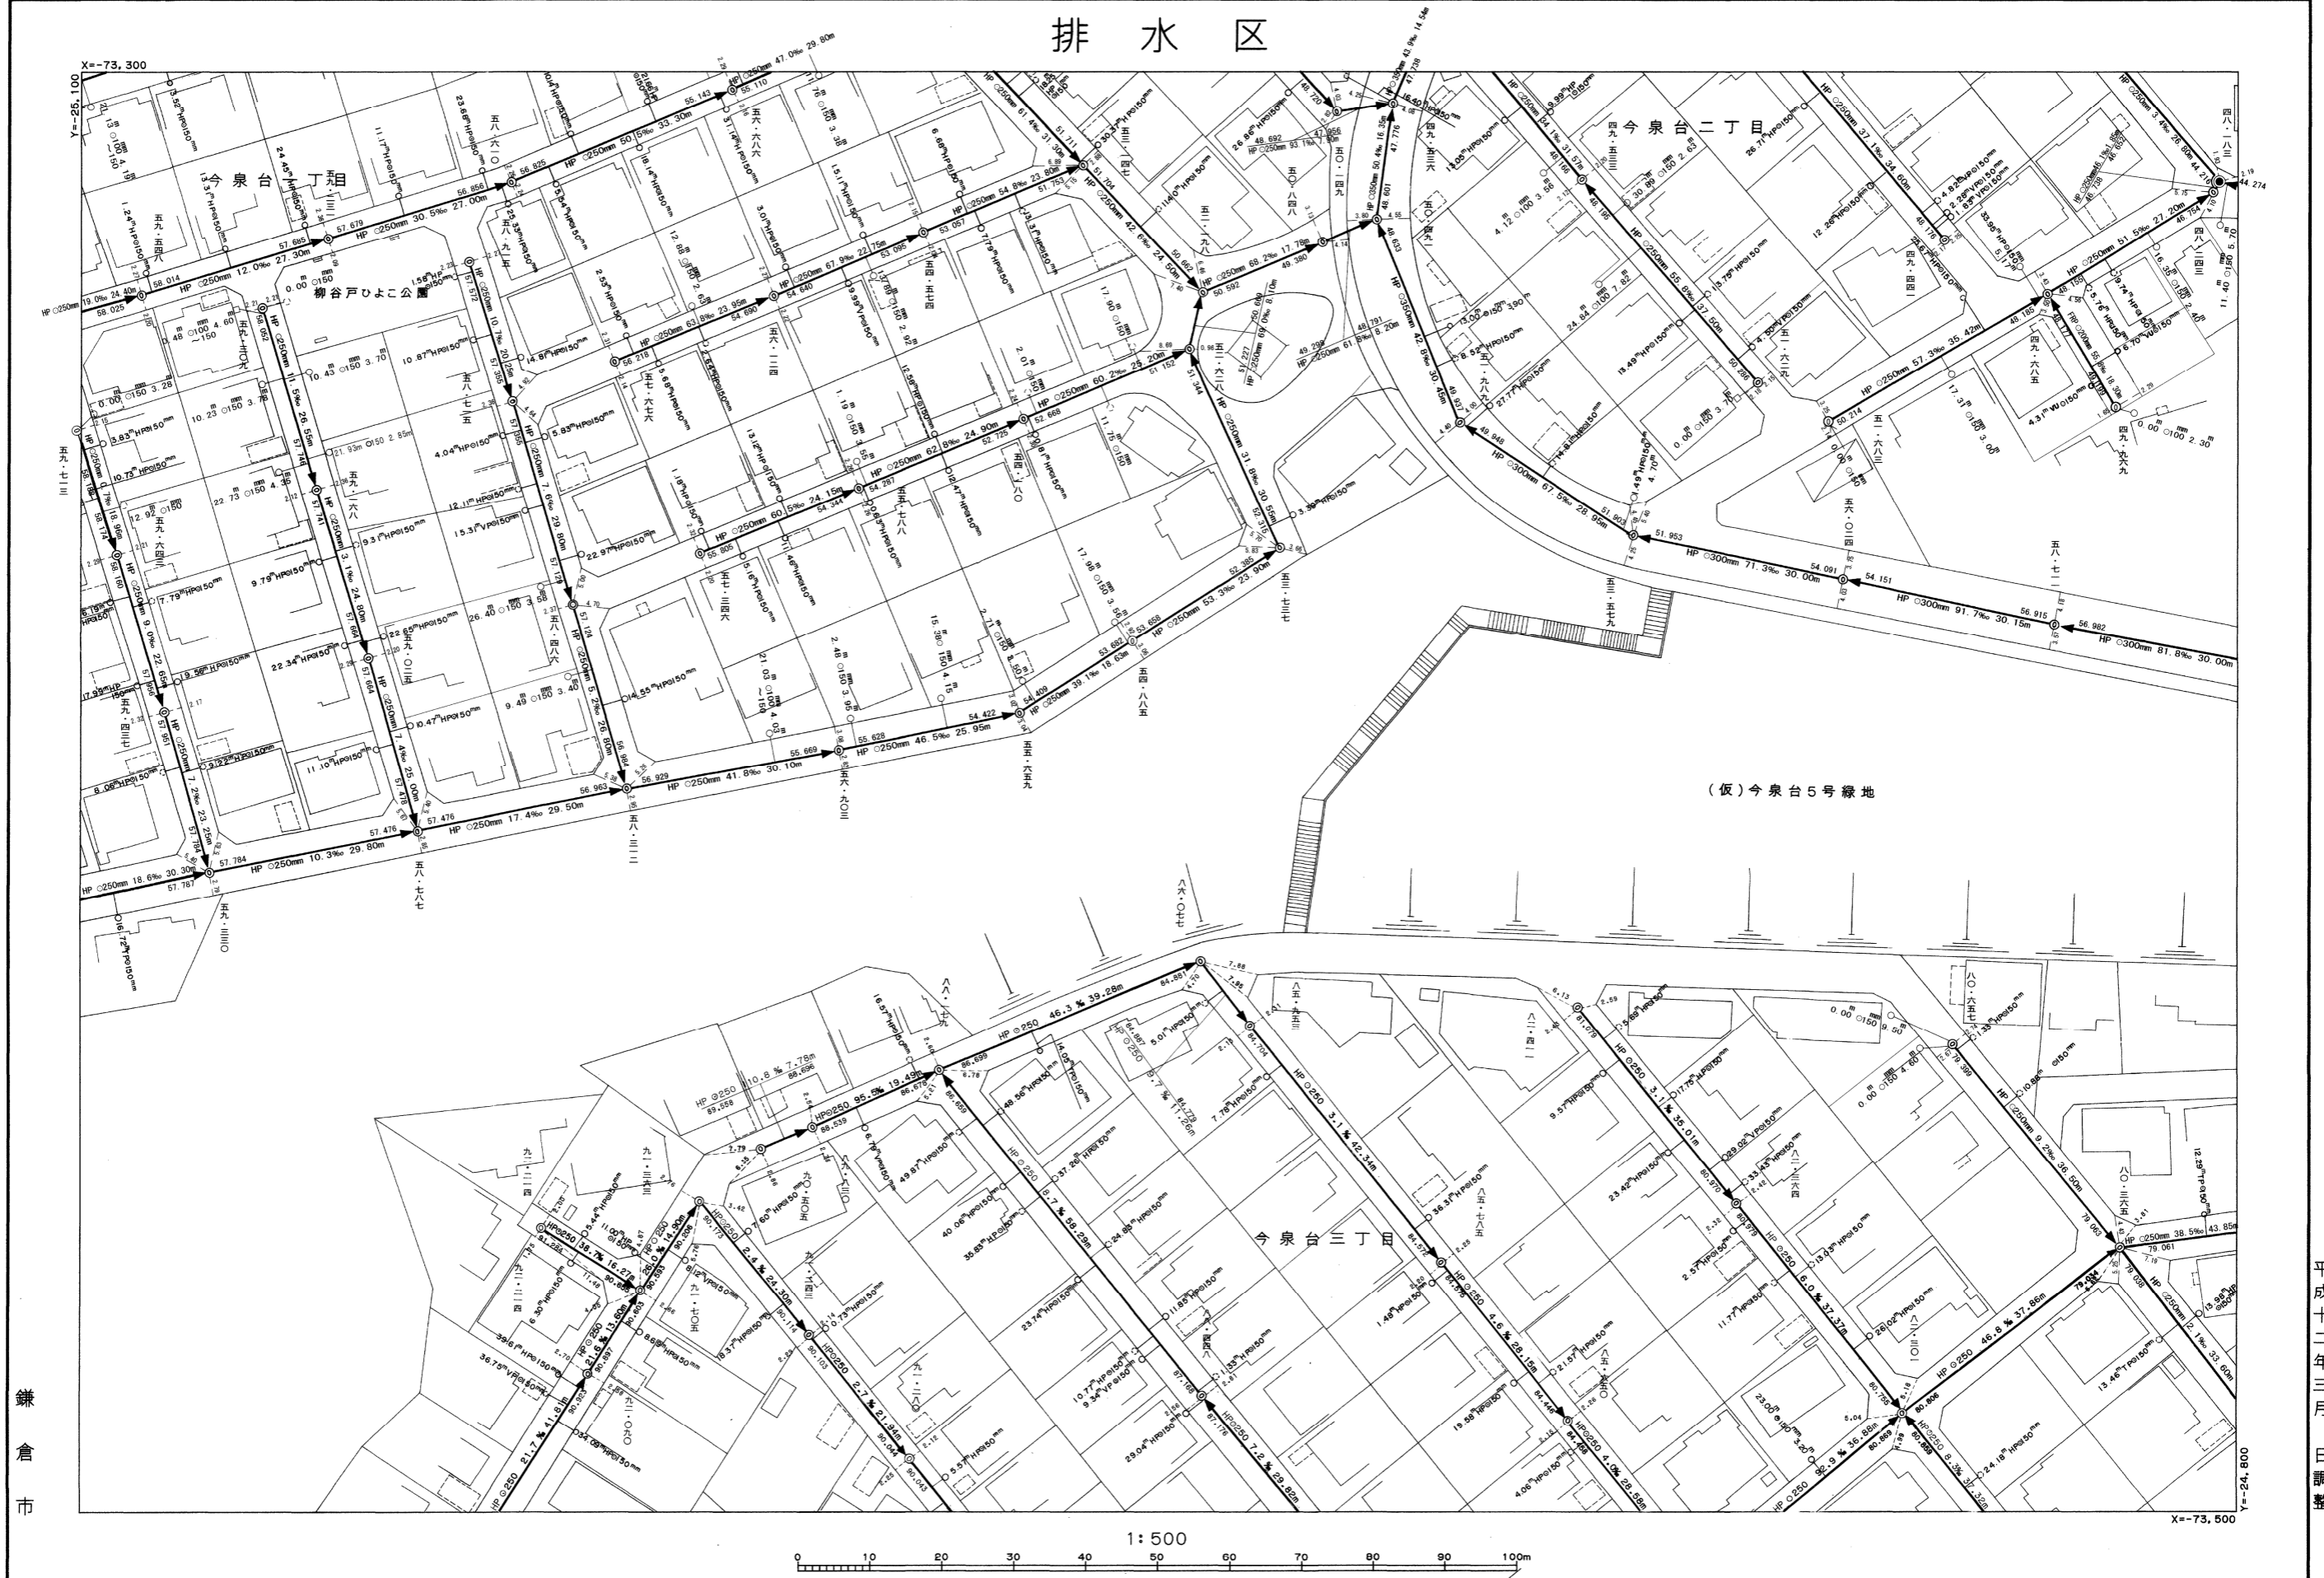

鎌倉市

平成十二年三月  
日調整

平成十七年三月  
日調整

平成十八年三月  
日調整

この地図は、鎌倉市都市基本図を、複製編集して得たものである。  
(承認番号平5道管第4号)

- ※注意事項
- ・この下水道台帳に記載された情報は、現地を正確かつ詳細に測量したものではありません。
  - ・下水道の工事や道路工事等が行われた場合、図面と現地が整合しないことがあります。
  - ・下水道管や柵等の正確な位置などについては、現地調査や土地所有者への確認などの方法により、ご自身でお確かめください。

平成21年2月 日調整  
平成22年3月 日調整  
平成23年3月 日調整  
平成29年3月 日調整