


排水区

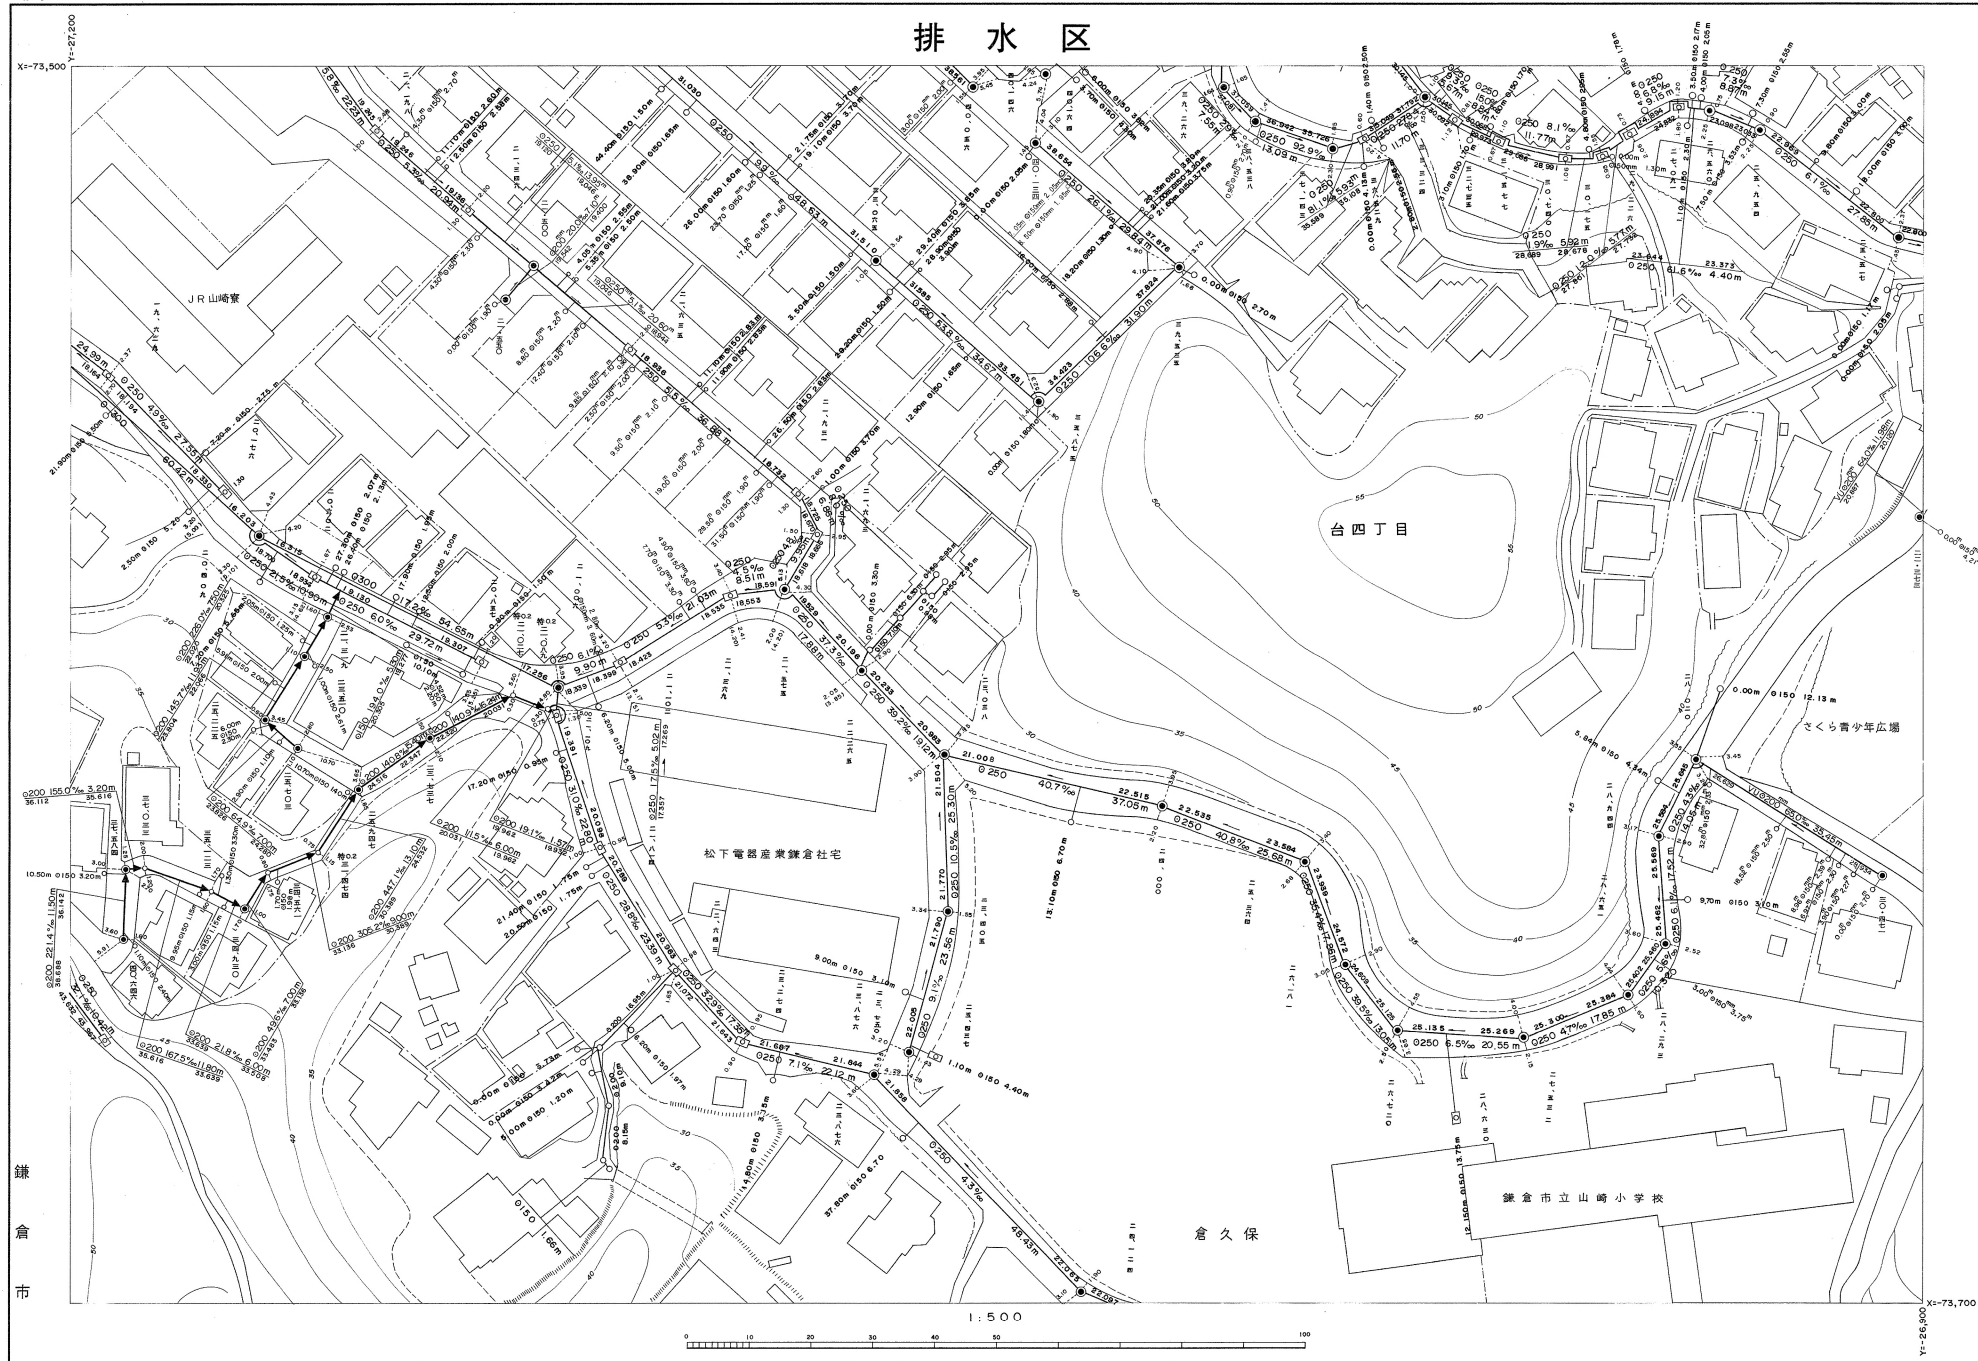

鎌倉市

平	平	平	平	平
成	成	成	成	成
五	十	十	十	十
年	六	六	六	六
三	三	三	三	三
月	月	月	月	月

日	日	日	日	日
調	調	調	調	調
製	製	製	製	製

※注意事項

- この下水道台帳に記載された情報は、現地を正確かつ詳細に測量したものではありません。
- 下水道の工事や道路工事等が行われた場合、図面と現地が整合しないことがあります。
- 下水道管や柵等の正確な位置などについては、現地調査や土地所有者への確認などの方法により、ご自身でお確かめください。

平成 25年 3月	日調製	平成 19年 8月	日調製
平成 26年 3月	日調製	平成 20年 2月	日調製
令和 2年 2月	日調製	平成 21年 2月	日調製
		平成 24年 3月	日調製