


	232
	250 251
269 270 271	

鎌倉公共下水道台帳

排水区

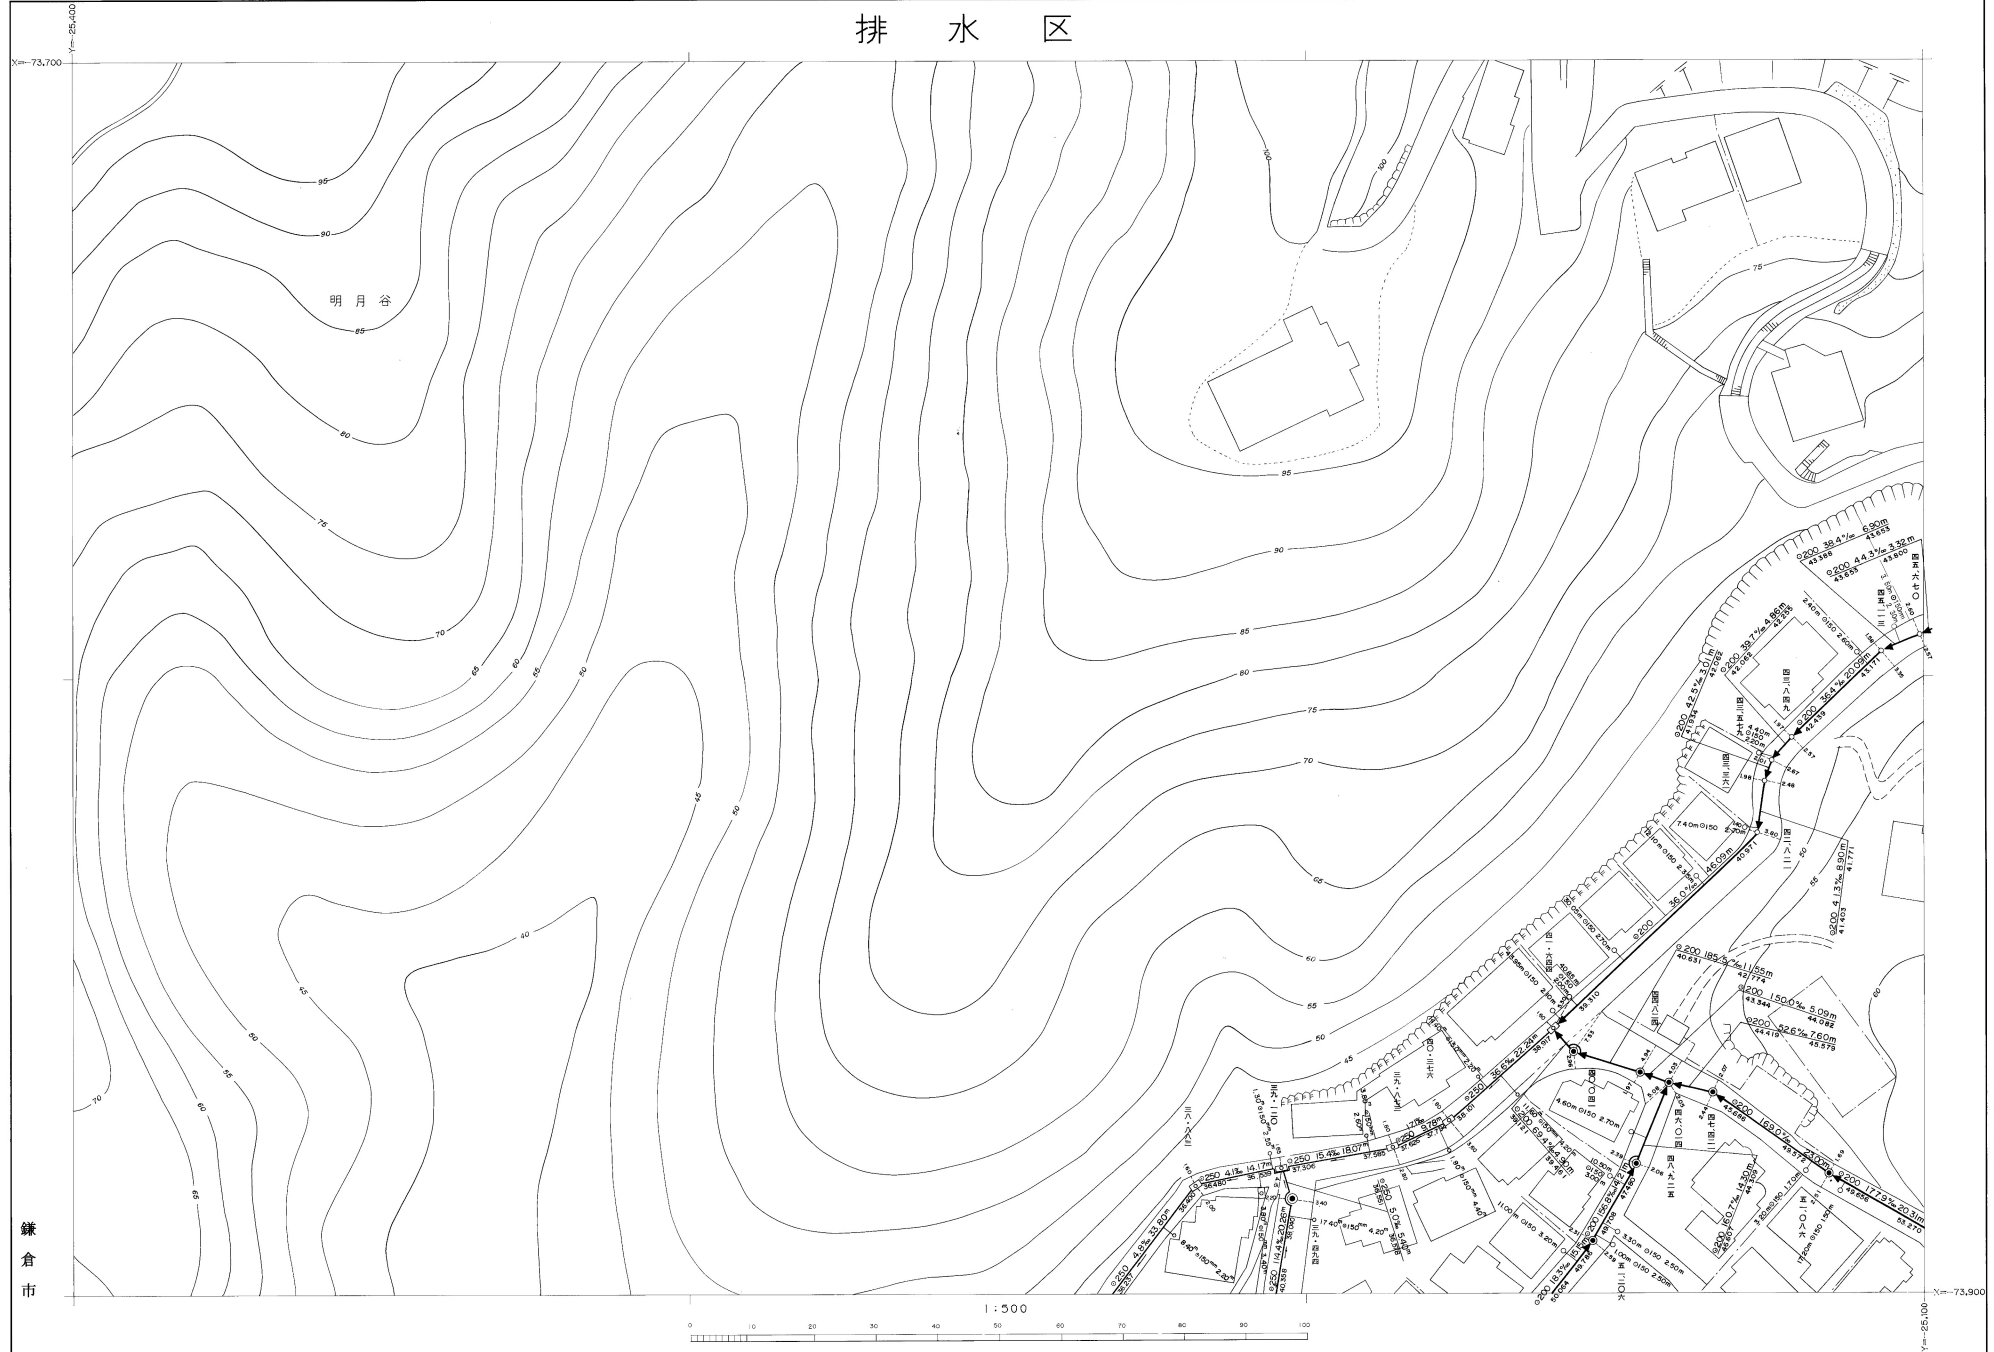

鎌倉市

平成十八年 三月 日調製
平成十三年 三月 日調製

この地図は、鎌倉市都市基本図を、複製編集して得たものである。
(測量番号平5道管第4号)

※注意事項

- ・この下水道台帳に記載された情報は、現地を正確かつ詳細に測量したものではありません。
- ・下水道の工事や道路工事等が行われた場合、図面と現地が整合しないことがあります。
- ・下水道管や柵等の正確な位置などについては、現地調査や土地所有者への確認などの方法により、ご自身でお確かめください。

令和2年2月 日調製