


28	29	
42	43	
58	59	60

鎌倉公共下水道台帳

排水区

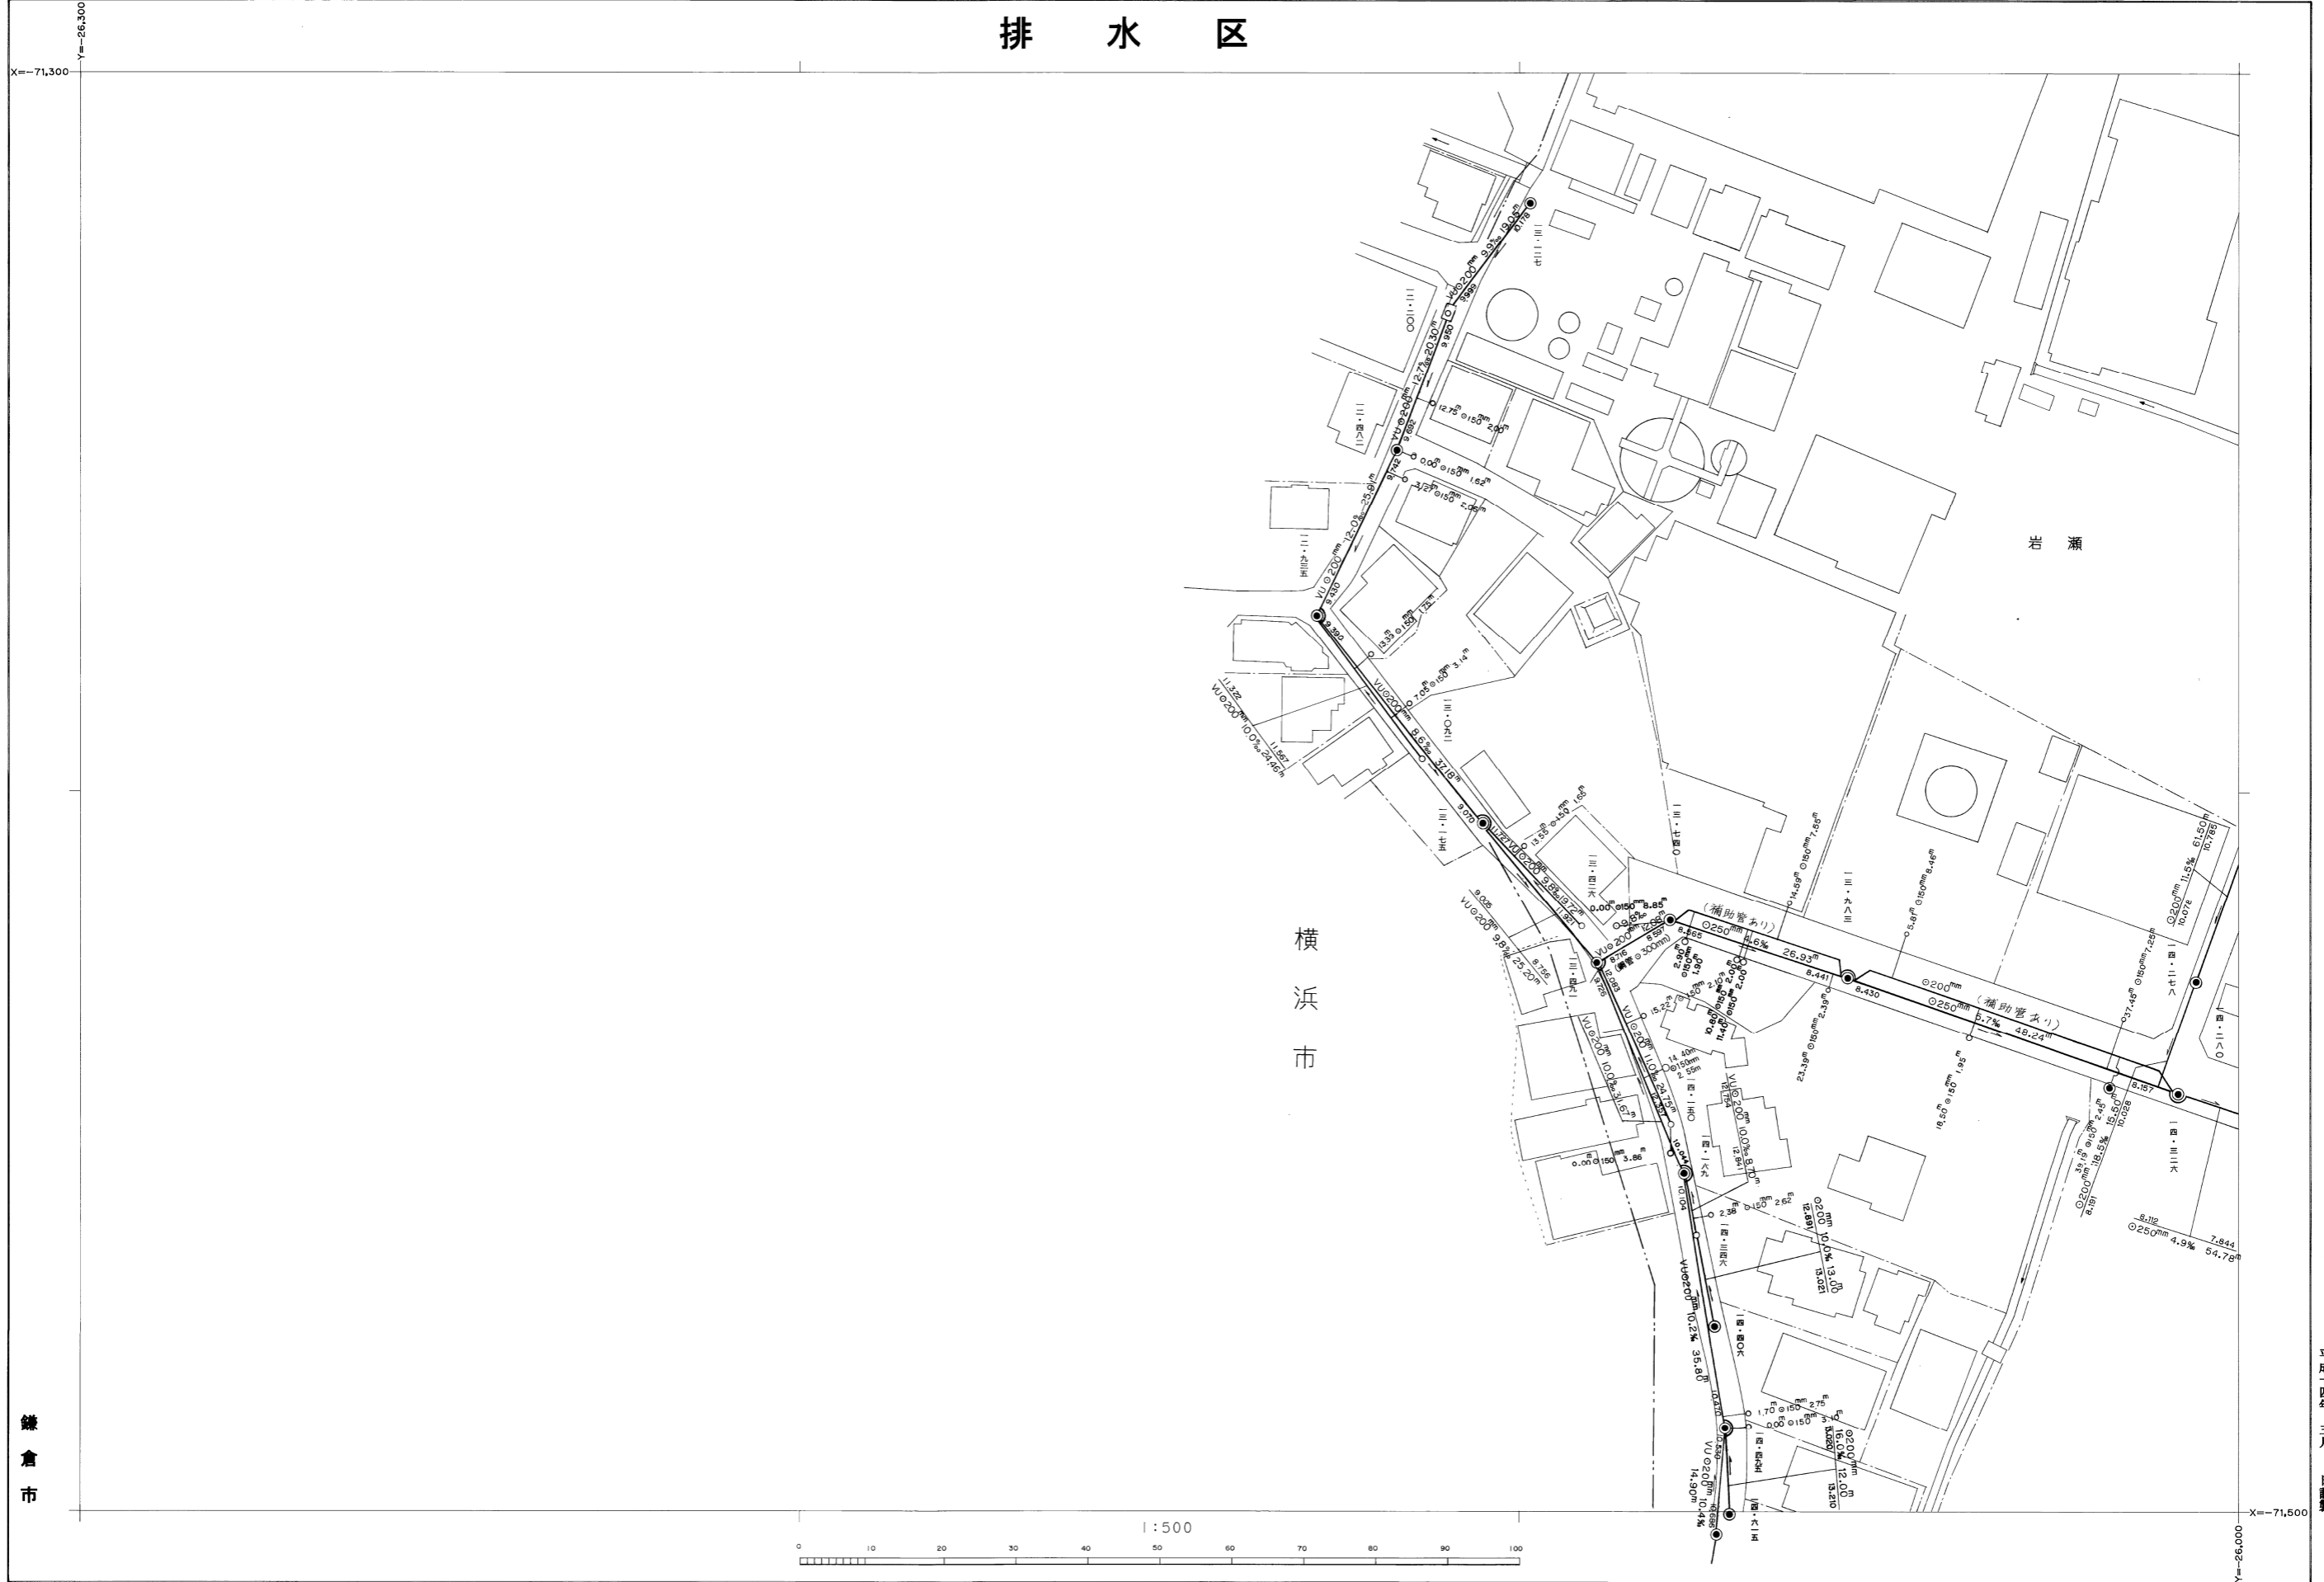

鎌倉市

平成十八年 三月 日調製
 平成十七年 二月 日調製
 平成十四年 三月 日調製

この地図は、鎌倉市都市基本図を、複製編集して得たものである。
 (承認番号平ら道管第4号)

※注意事項

- ・この下水道台帳に記載された情報は、現地を正確かつ詳細に測量したものではありません。
- ・下水道の工事や道路工事等が行われた場合、図面と現地が整合しないことがあります。
- ・下水道管や柵等の正確な位置などについては、現地調査や土地所有者への確認などの方法により、ご自身でお確かめください。

平成 19年 8月 日調製
 平成 23年 3月 日調製
 平成 26年 3月 日調製