


| | | |
|-----|-----|-----|
| 163 | 164 | 165 |
| 183 | 184 | 185 |
| 201 | 202 | 203 |

鎌倉公共下水道台帳

排水区

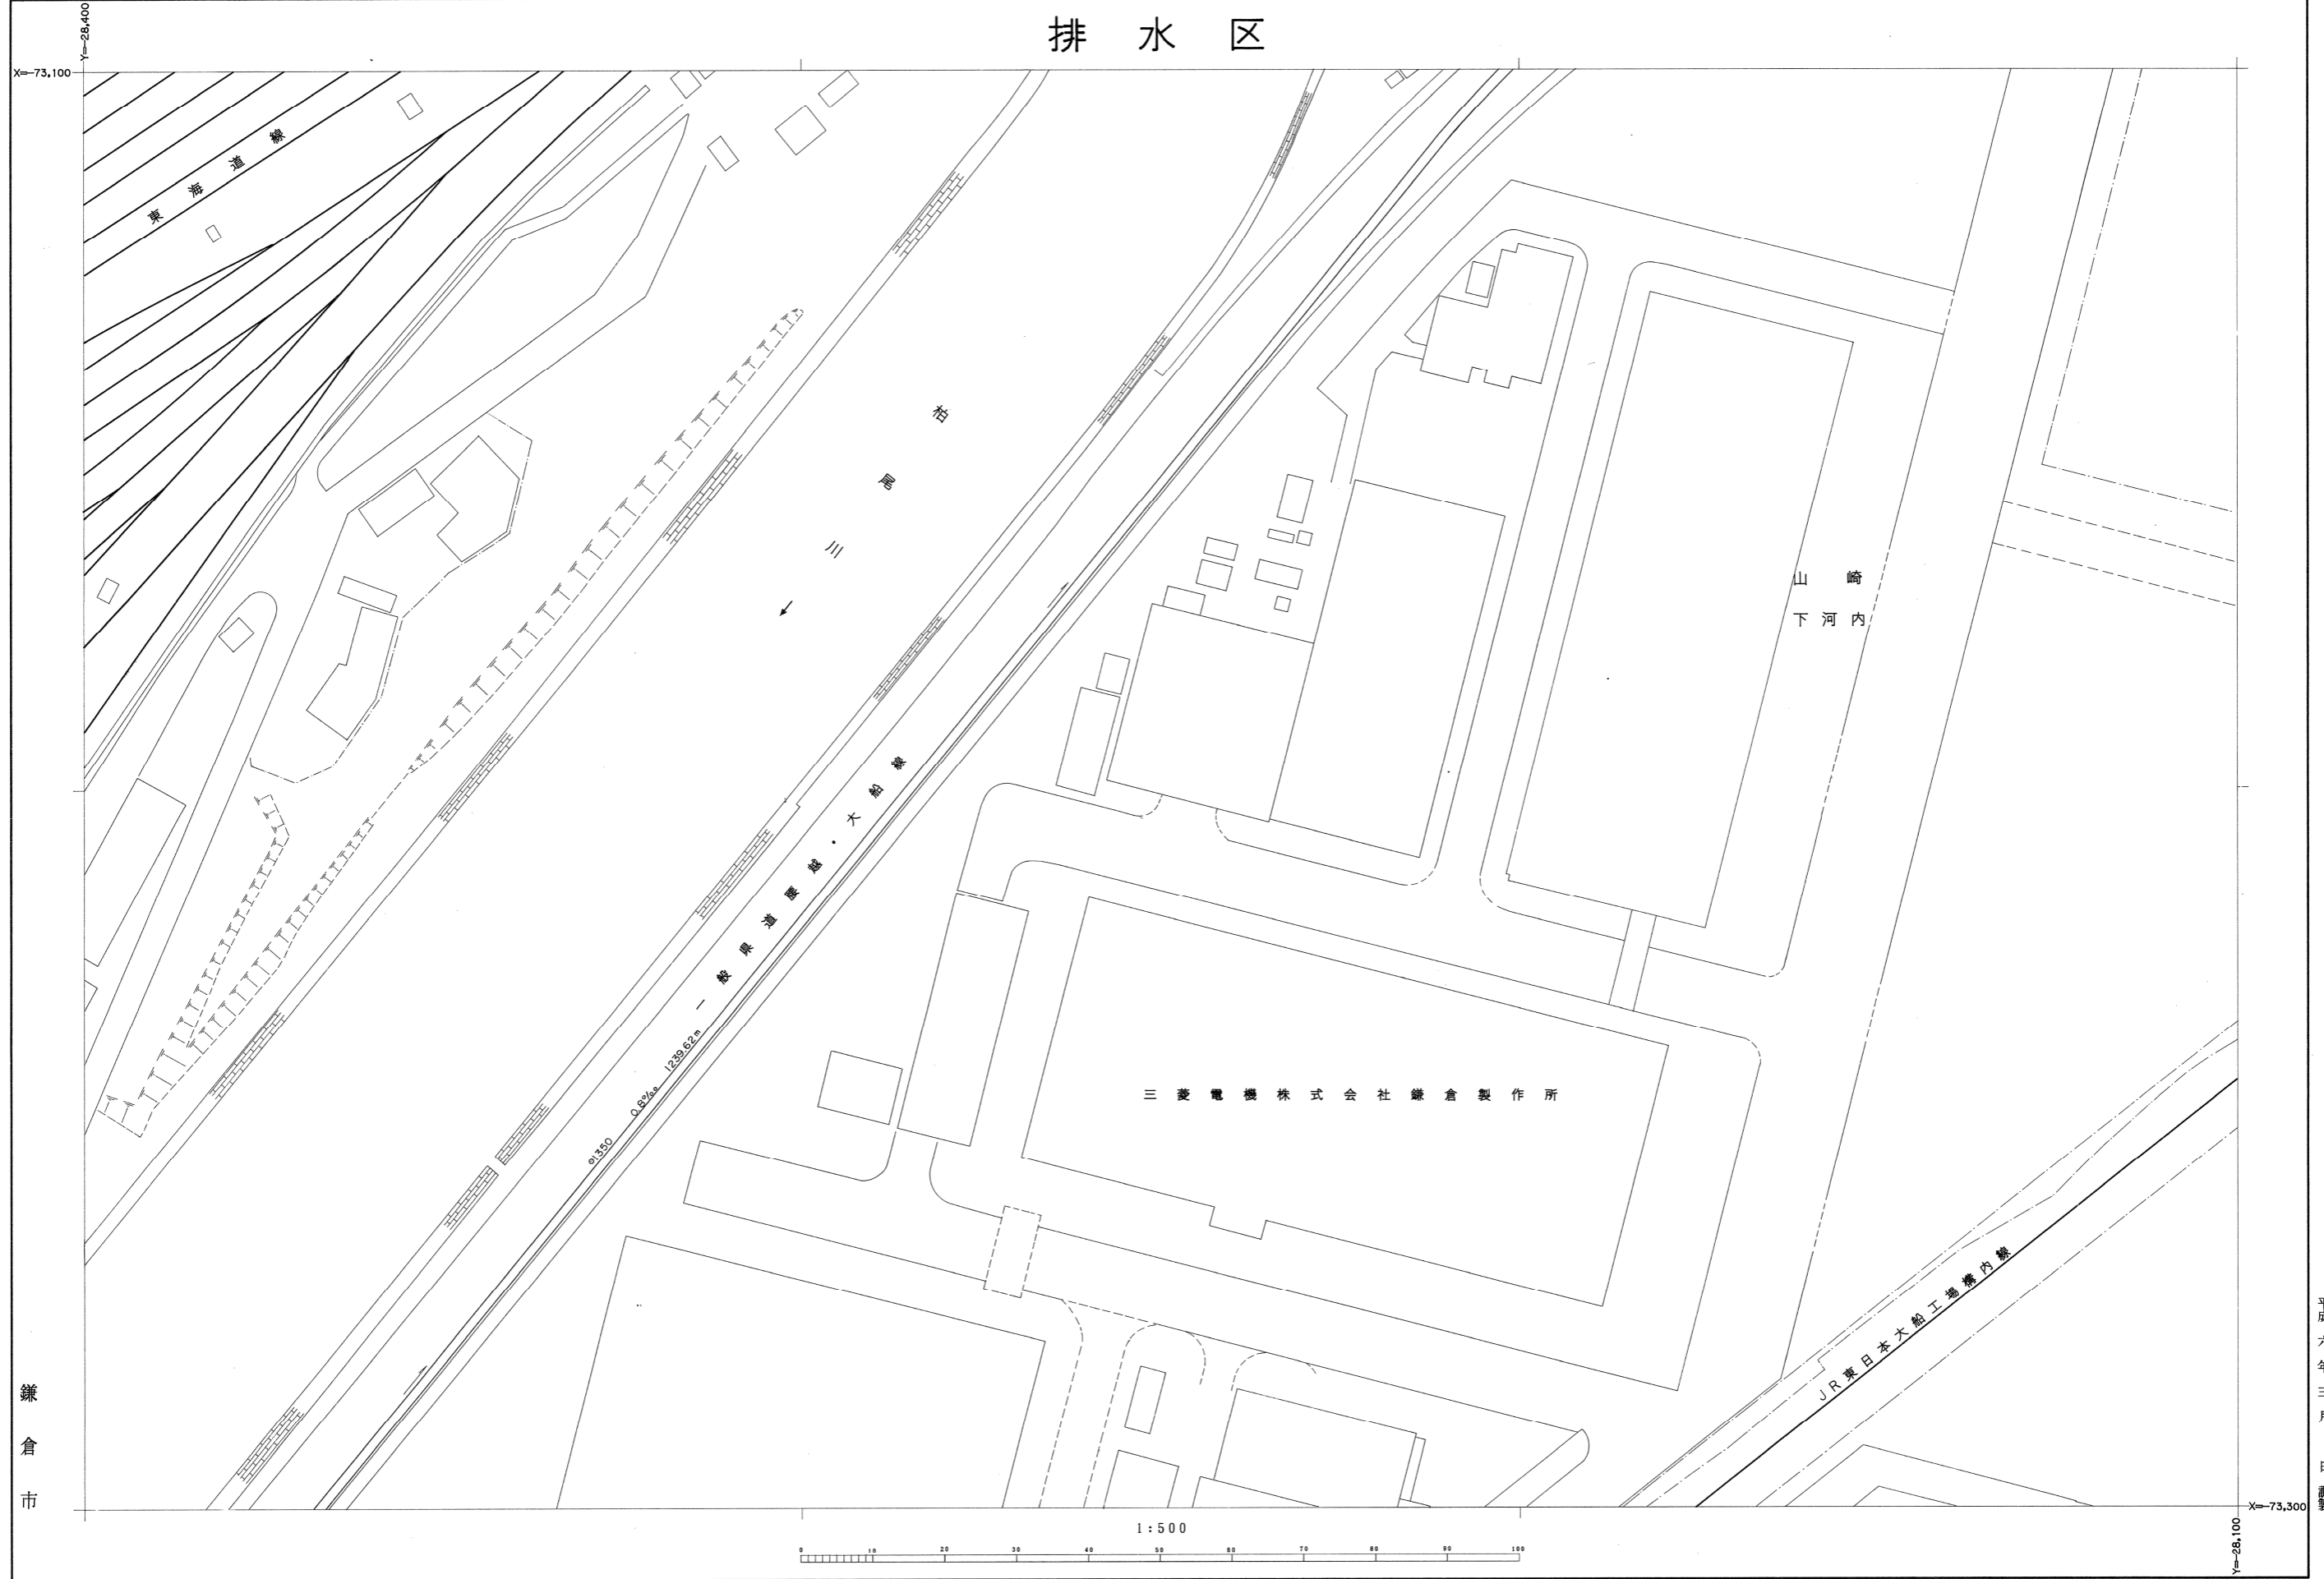

この地図は、鎌倉市都市基本図を、複製編集して得たものである。
(承認番号平5道管第4号)

- ※注意事項
- ・この下水道台帳に記載された情報は、現地を正確かつ詳細に測量したものではありません。
 - ・下水道の工事や道路工事等が行われた場合、図面と現地が整合しないことがあります。
 - ・下水道管や柵等の正確な位置などについては、現地調査や土地所有者への確認などの方法により、ご自身でお確かめください。

平成 25 年 3 月 日調製

平成 八 年 三 月 日 調 製