


239	240	241
259	260	261
279	280	281

排水区

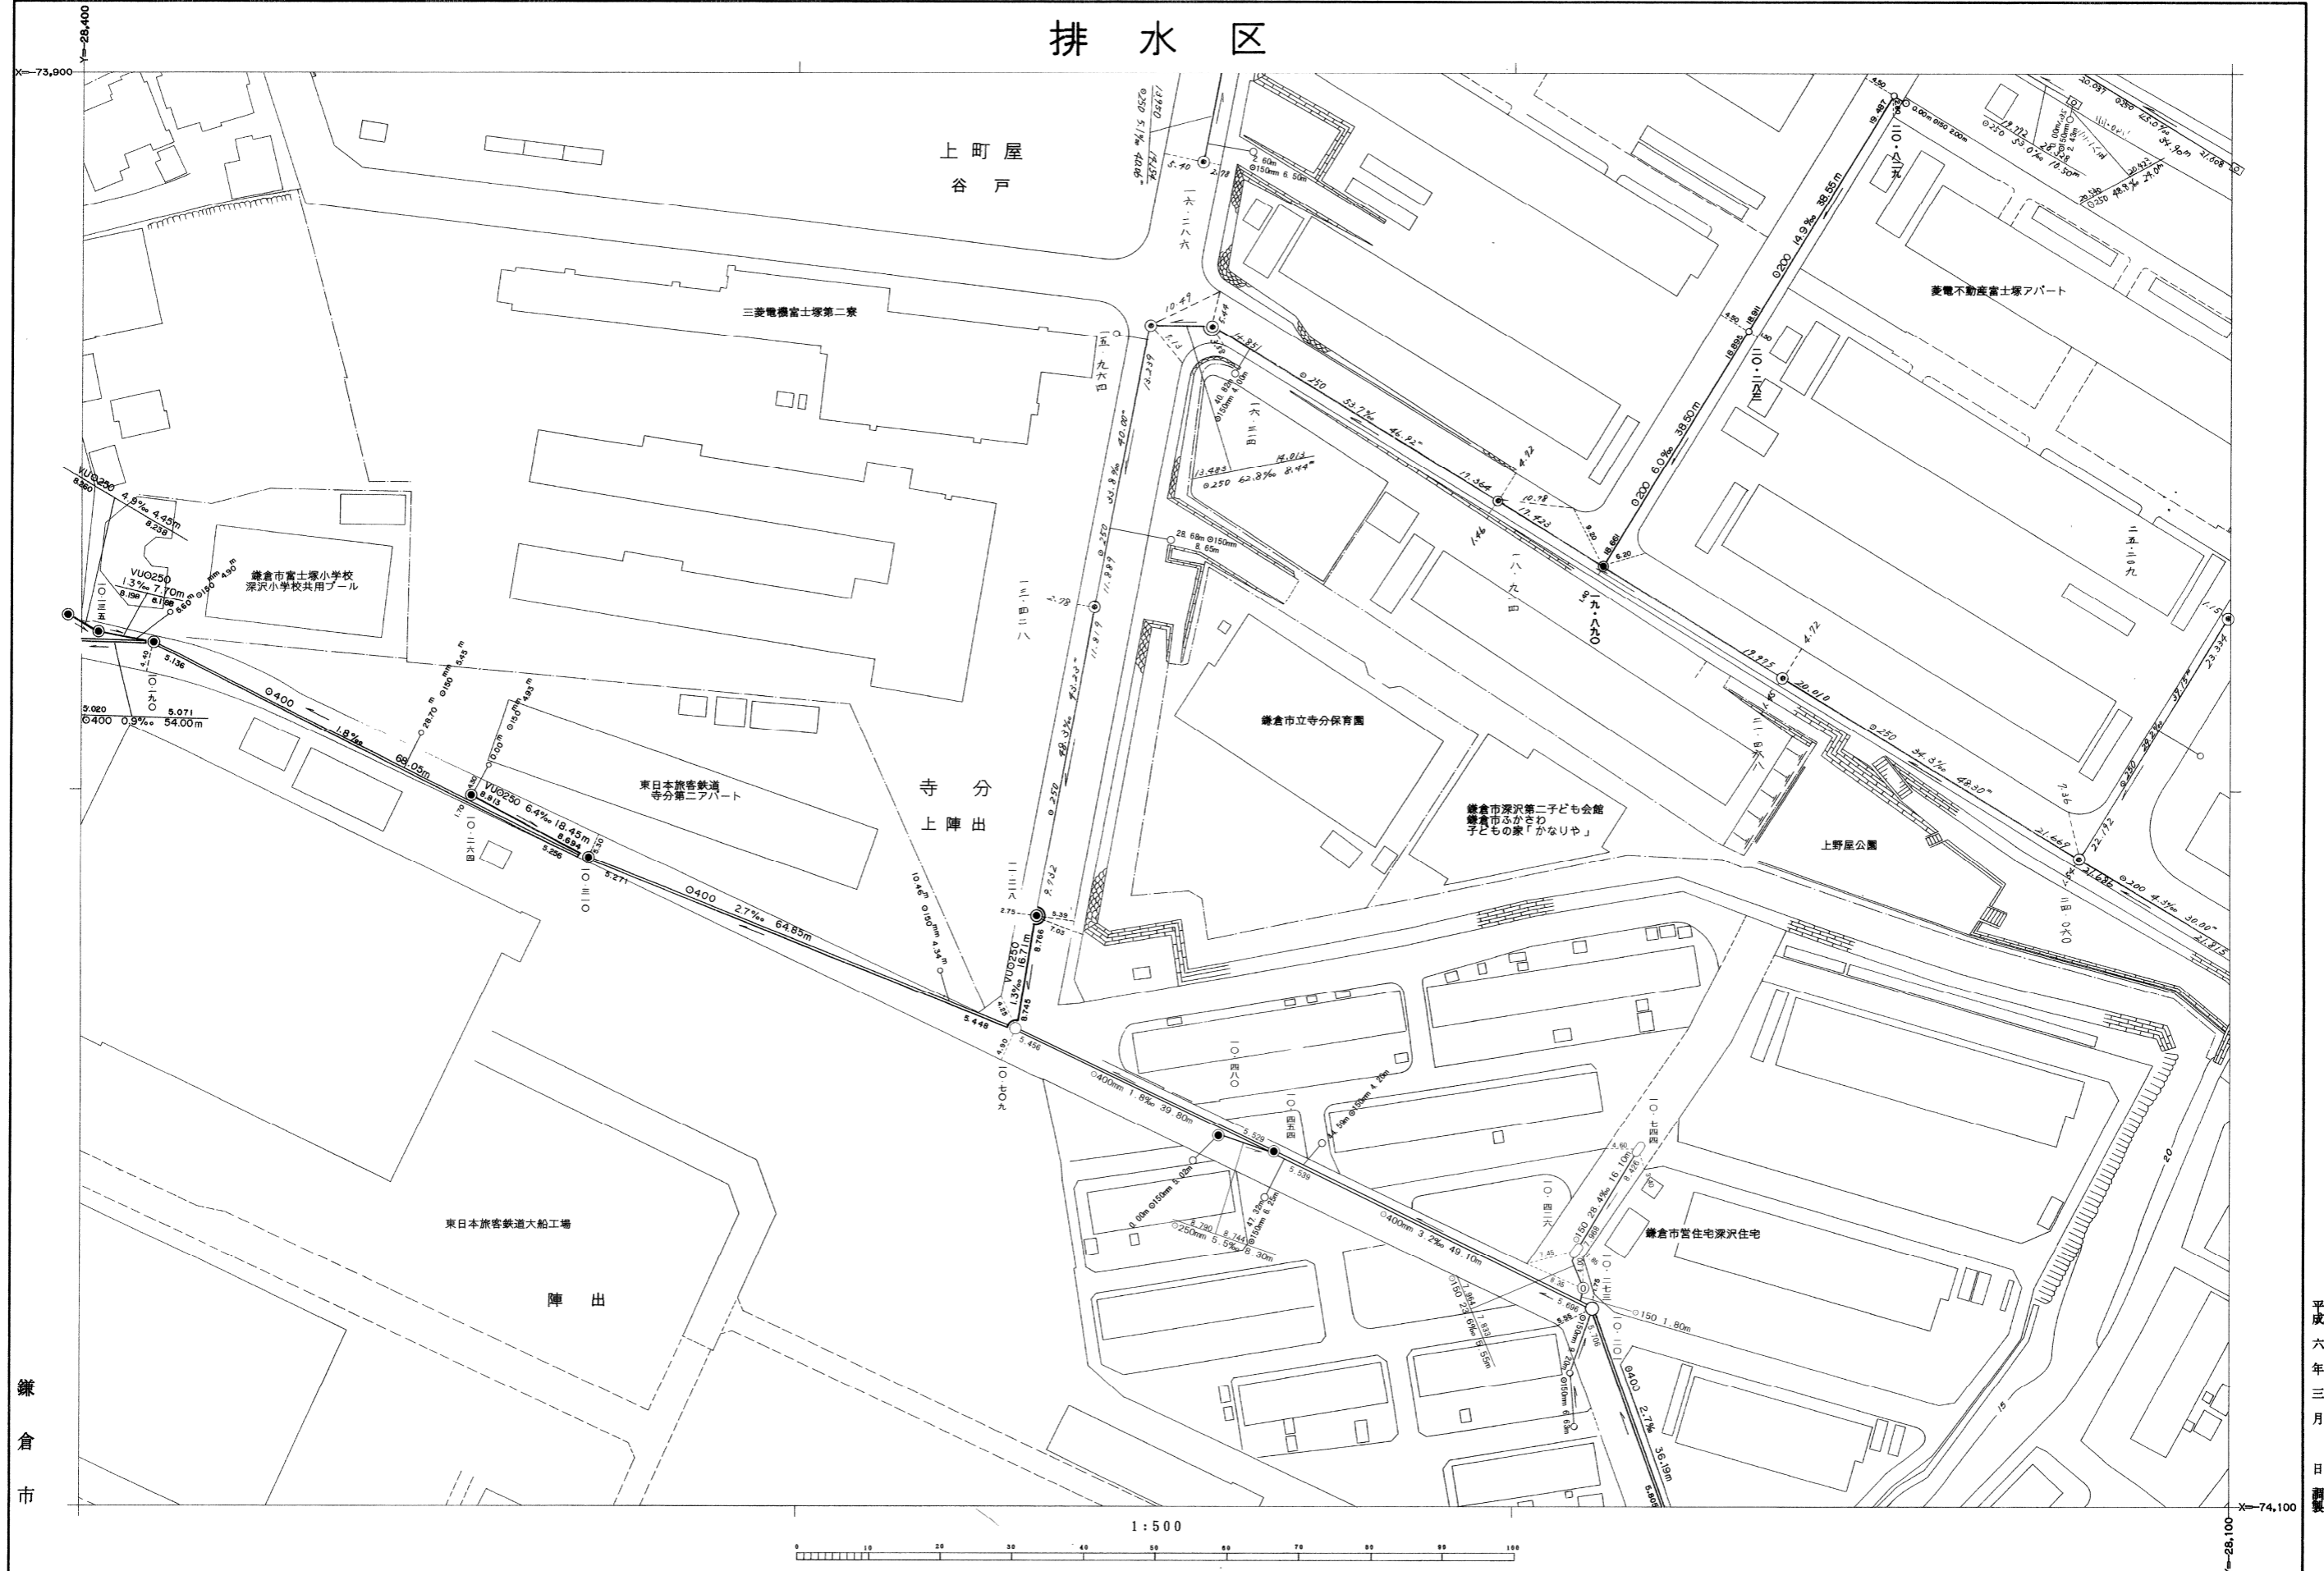

鎌倉市

平成六年三月 日 調製
 平成七年三月 日 調製
 平成八年三月 日 調製
 平成十五年三月 日 調製
 平成十六年三月 日 調製

この地図は、鎌倉市都市基本図を、複製編集して得たものである。
 (承認番号平5道管第4号)

※注意事項
 ・この下水道台帳に記載された情報は、現地を正確かつ詳細に測量したものではありません。
 ・下水道の工事や道路工事等が行われた場合、図面と現地が整合しないことがあります。
 ・下水道管や柵等の正確な位置などについては、現地調査や土地所有者への確認などの方法により、ご自身でお確かめください。

平成21年2月 日調製
 平成26年3月 日調製