	257	258
276	277	278
294	295	296

排 水 区

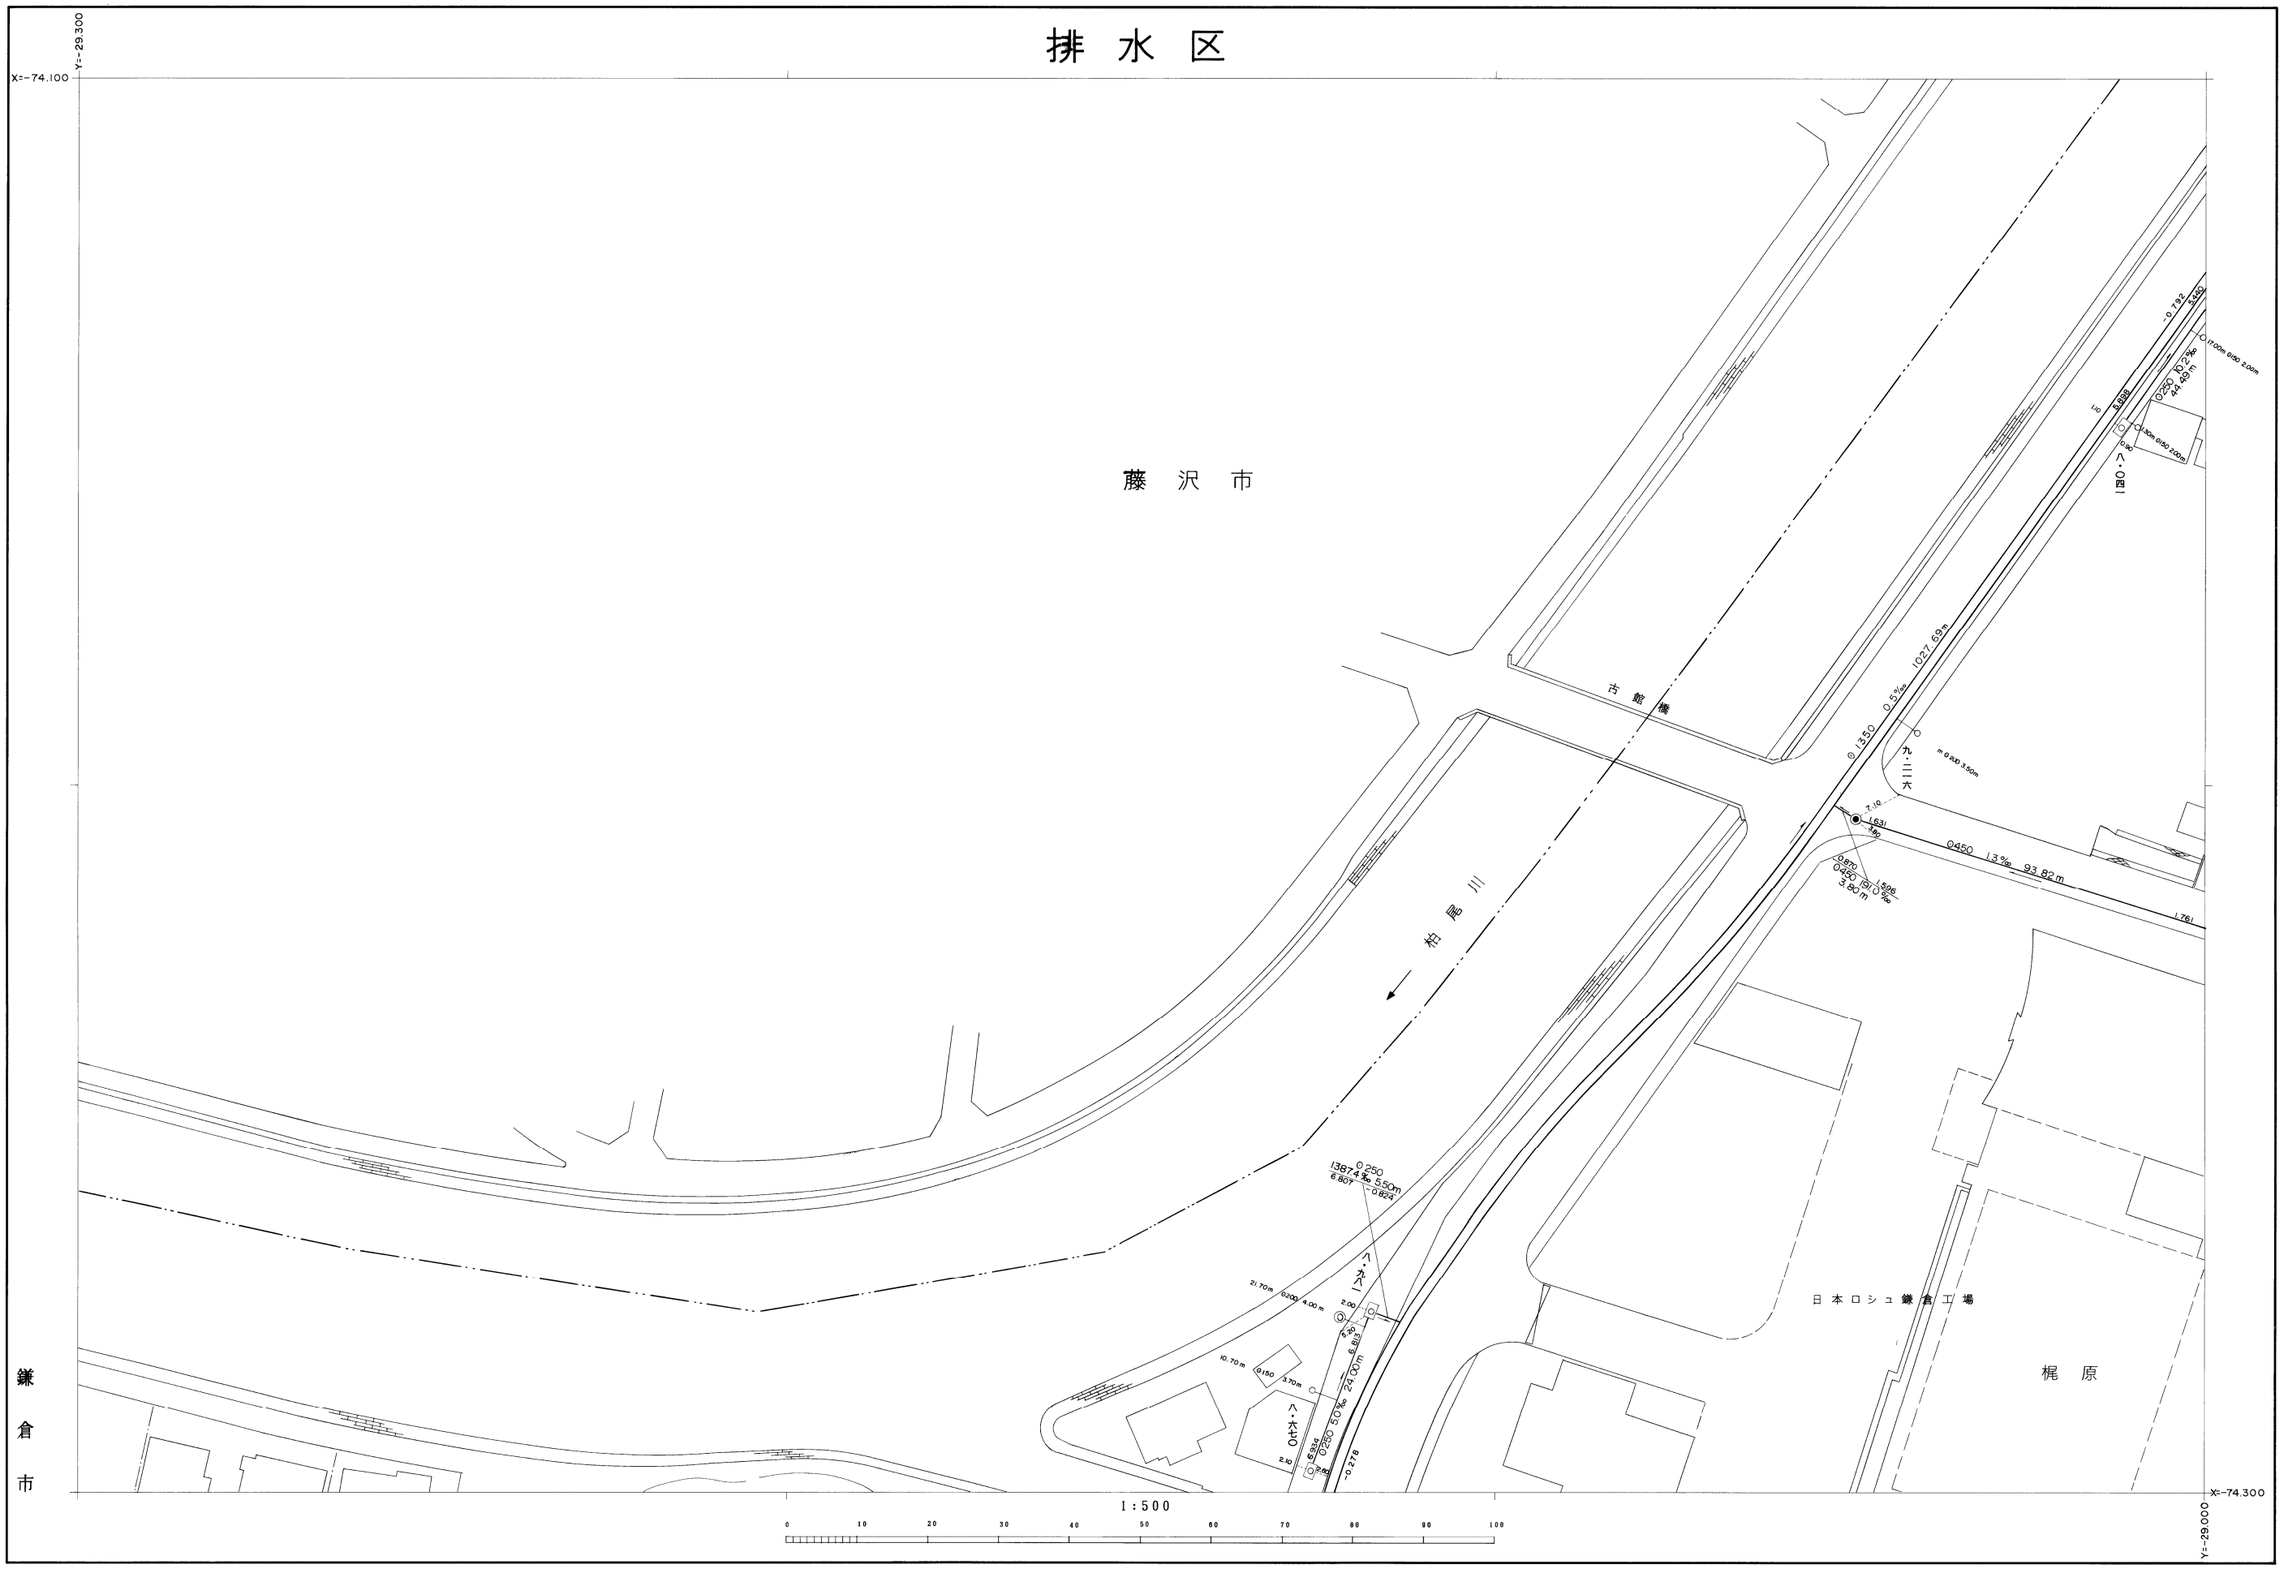

平成十二年三月 日調製
平成十年三月 日調製
平成九年三月 日調製

※注意事項 ・この下水道台帳に記載された情報は、現地を正確かつ詳細に測量したものではありません。
・下水道の工事や道路工事等が行われた場合、図面と現地が整合しないことがあります。
・下水道管や桝等の正確な位置などについては、現地調査や土地所有者への確認などの方法により、ご自身でお確かめください。