


277	278	279
295	296	297
313	314	315

鎌倉市公共下水道台帳

排水区

梶原

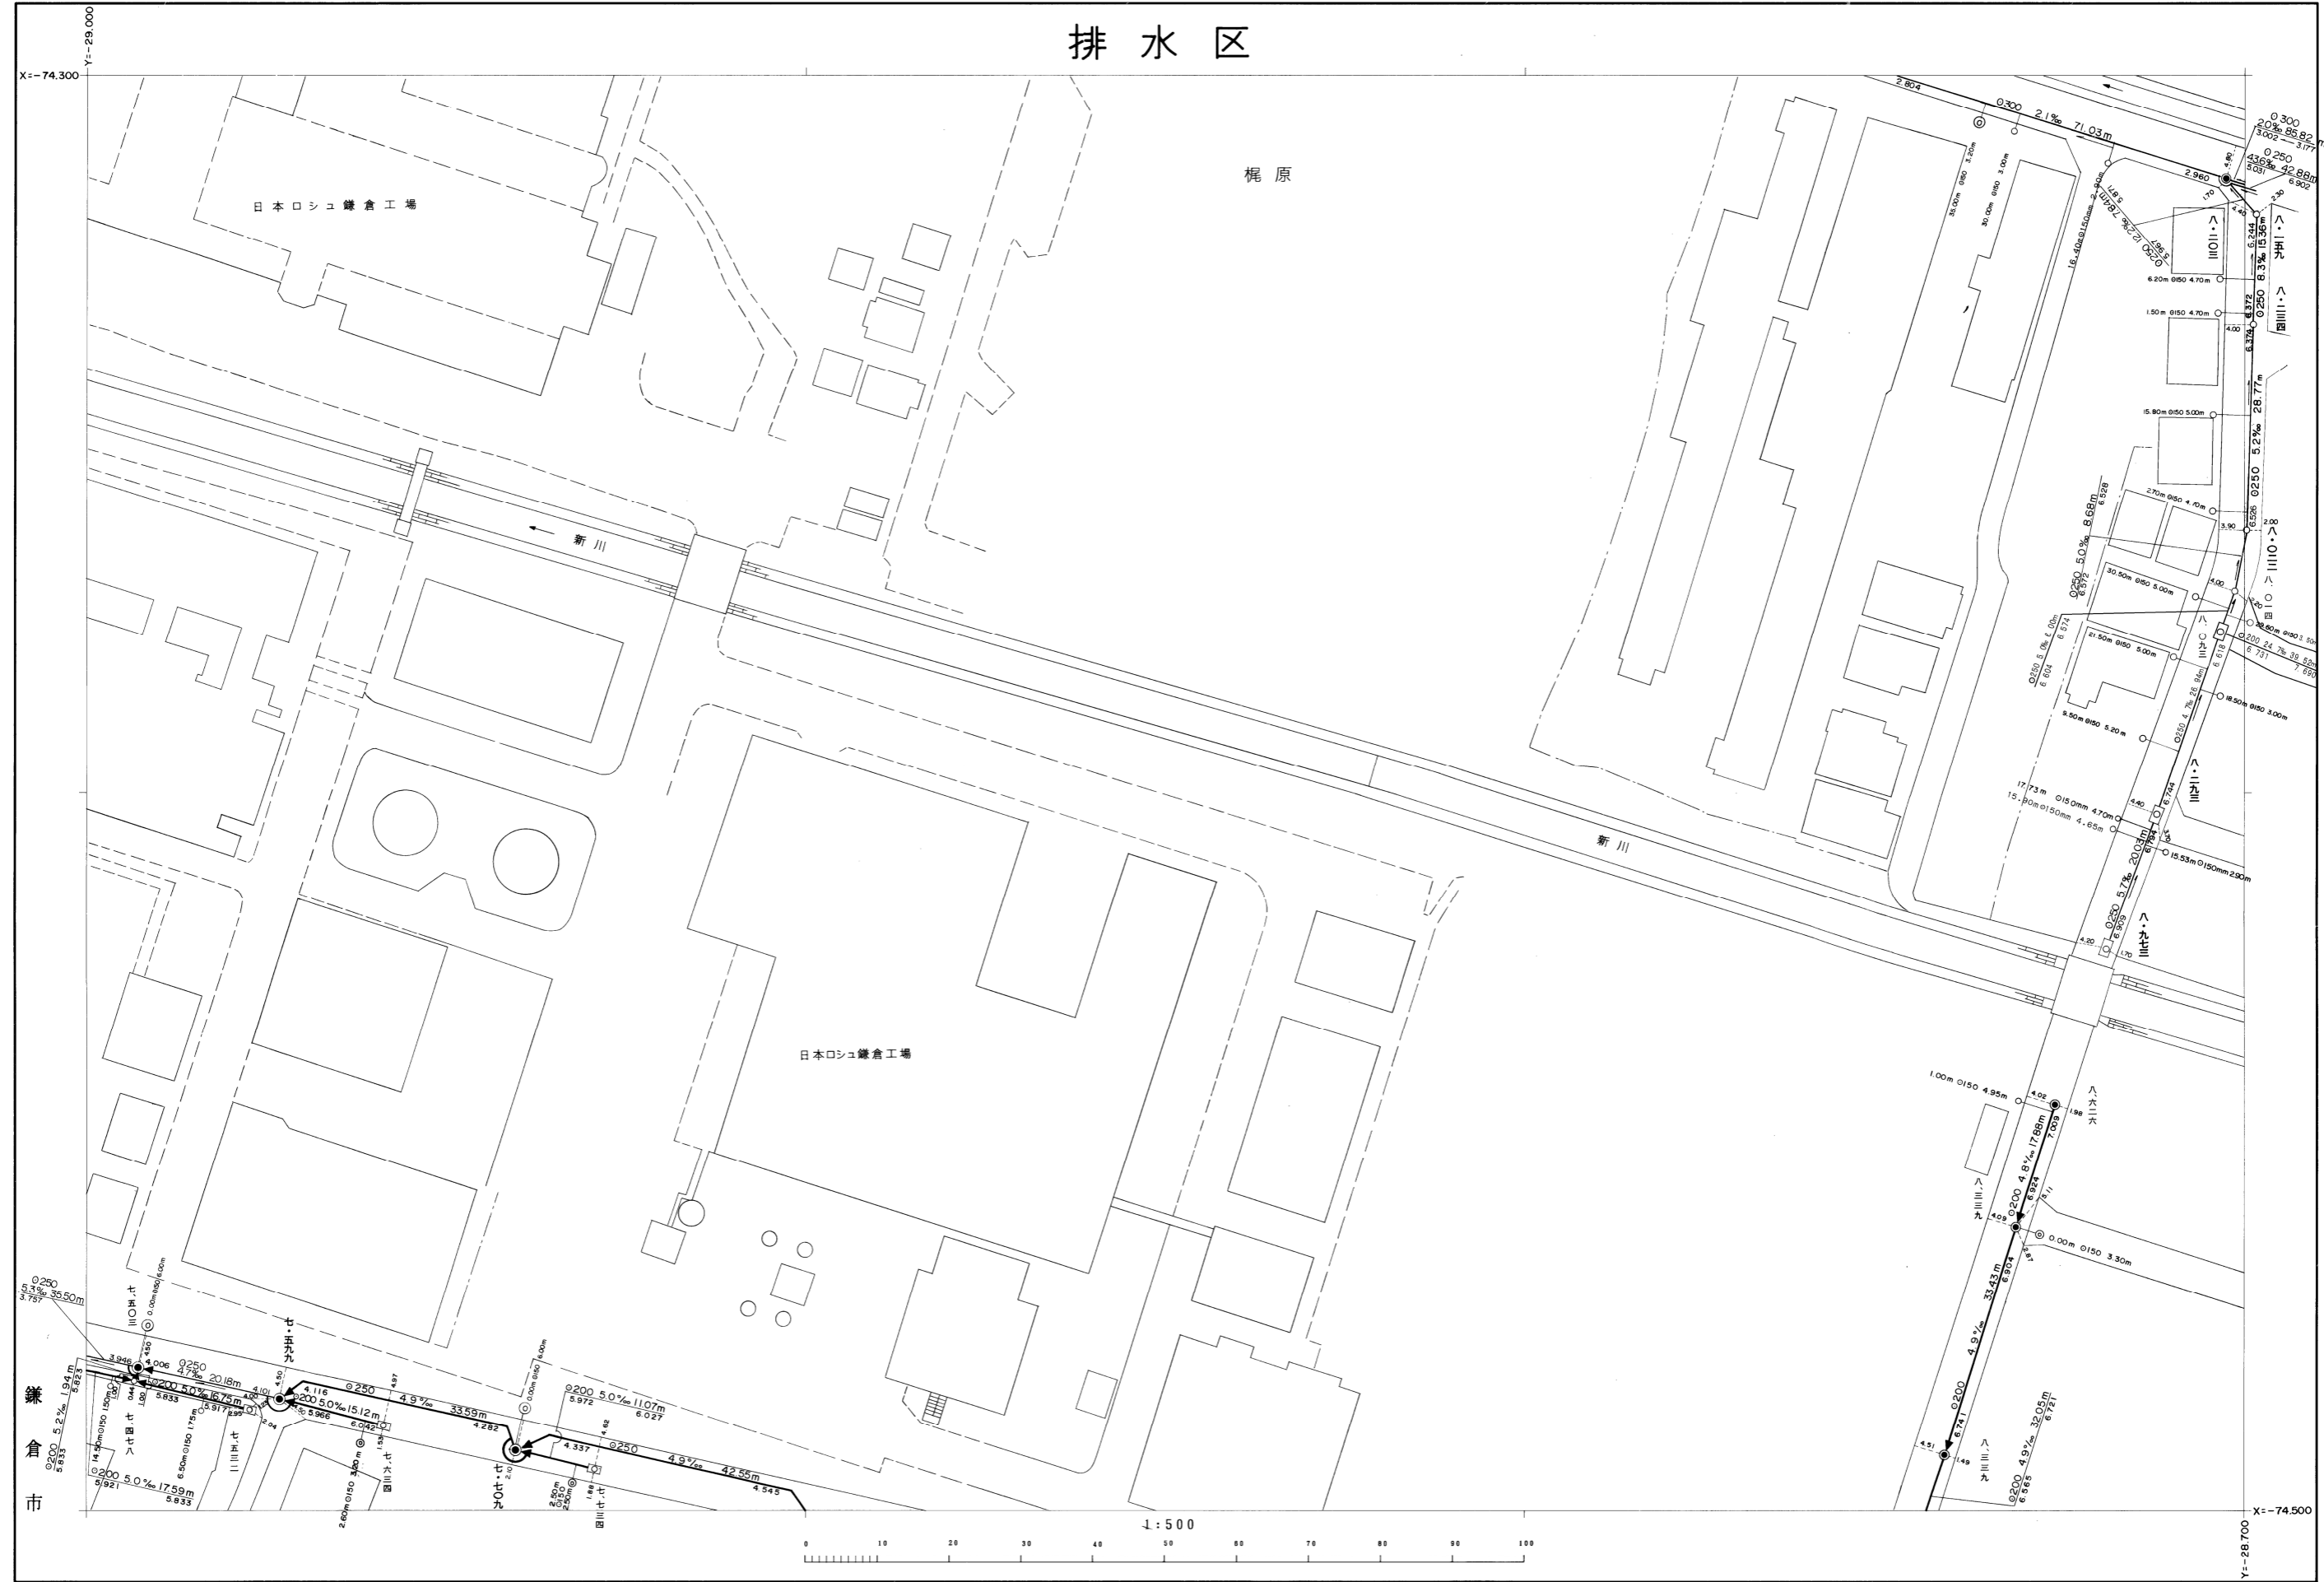

平成二十九年三月  
 平成二十八年三月  
 平成二十七年三月  
 日調製  
 日調製  
 日調製

※注意事項 ・この下水道台帳に記載された情報は、現地を正確かつ詳細に測量したものではありません。  
 ・下水道の工事や道路工事等が行われた場合、図面と現地が整合しないことがあります。  
 ・下水道管や柵等の正確な位置などについては、現地調査や土地所有者への確認などの方法により、ご自身でお確かめください。

平成29年3月 日調製