298	299	300
316	317	318
334	335	336

鎌倉公共下水道台帳

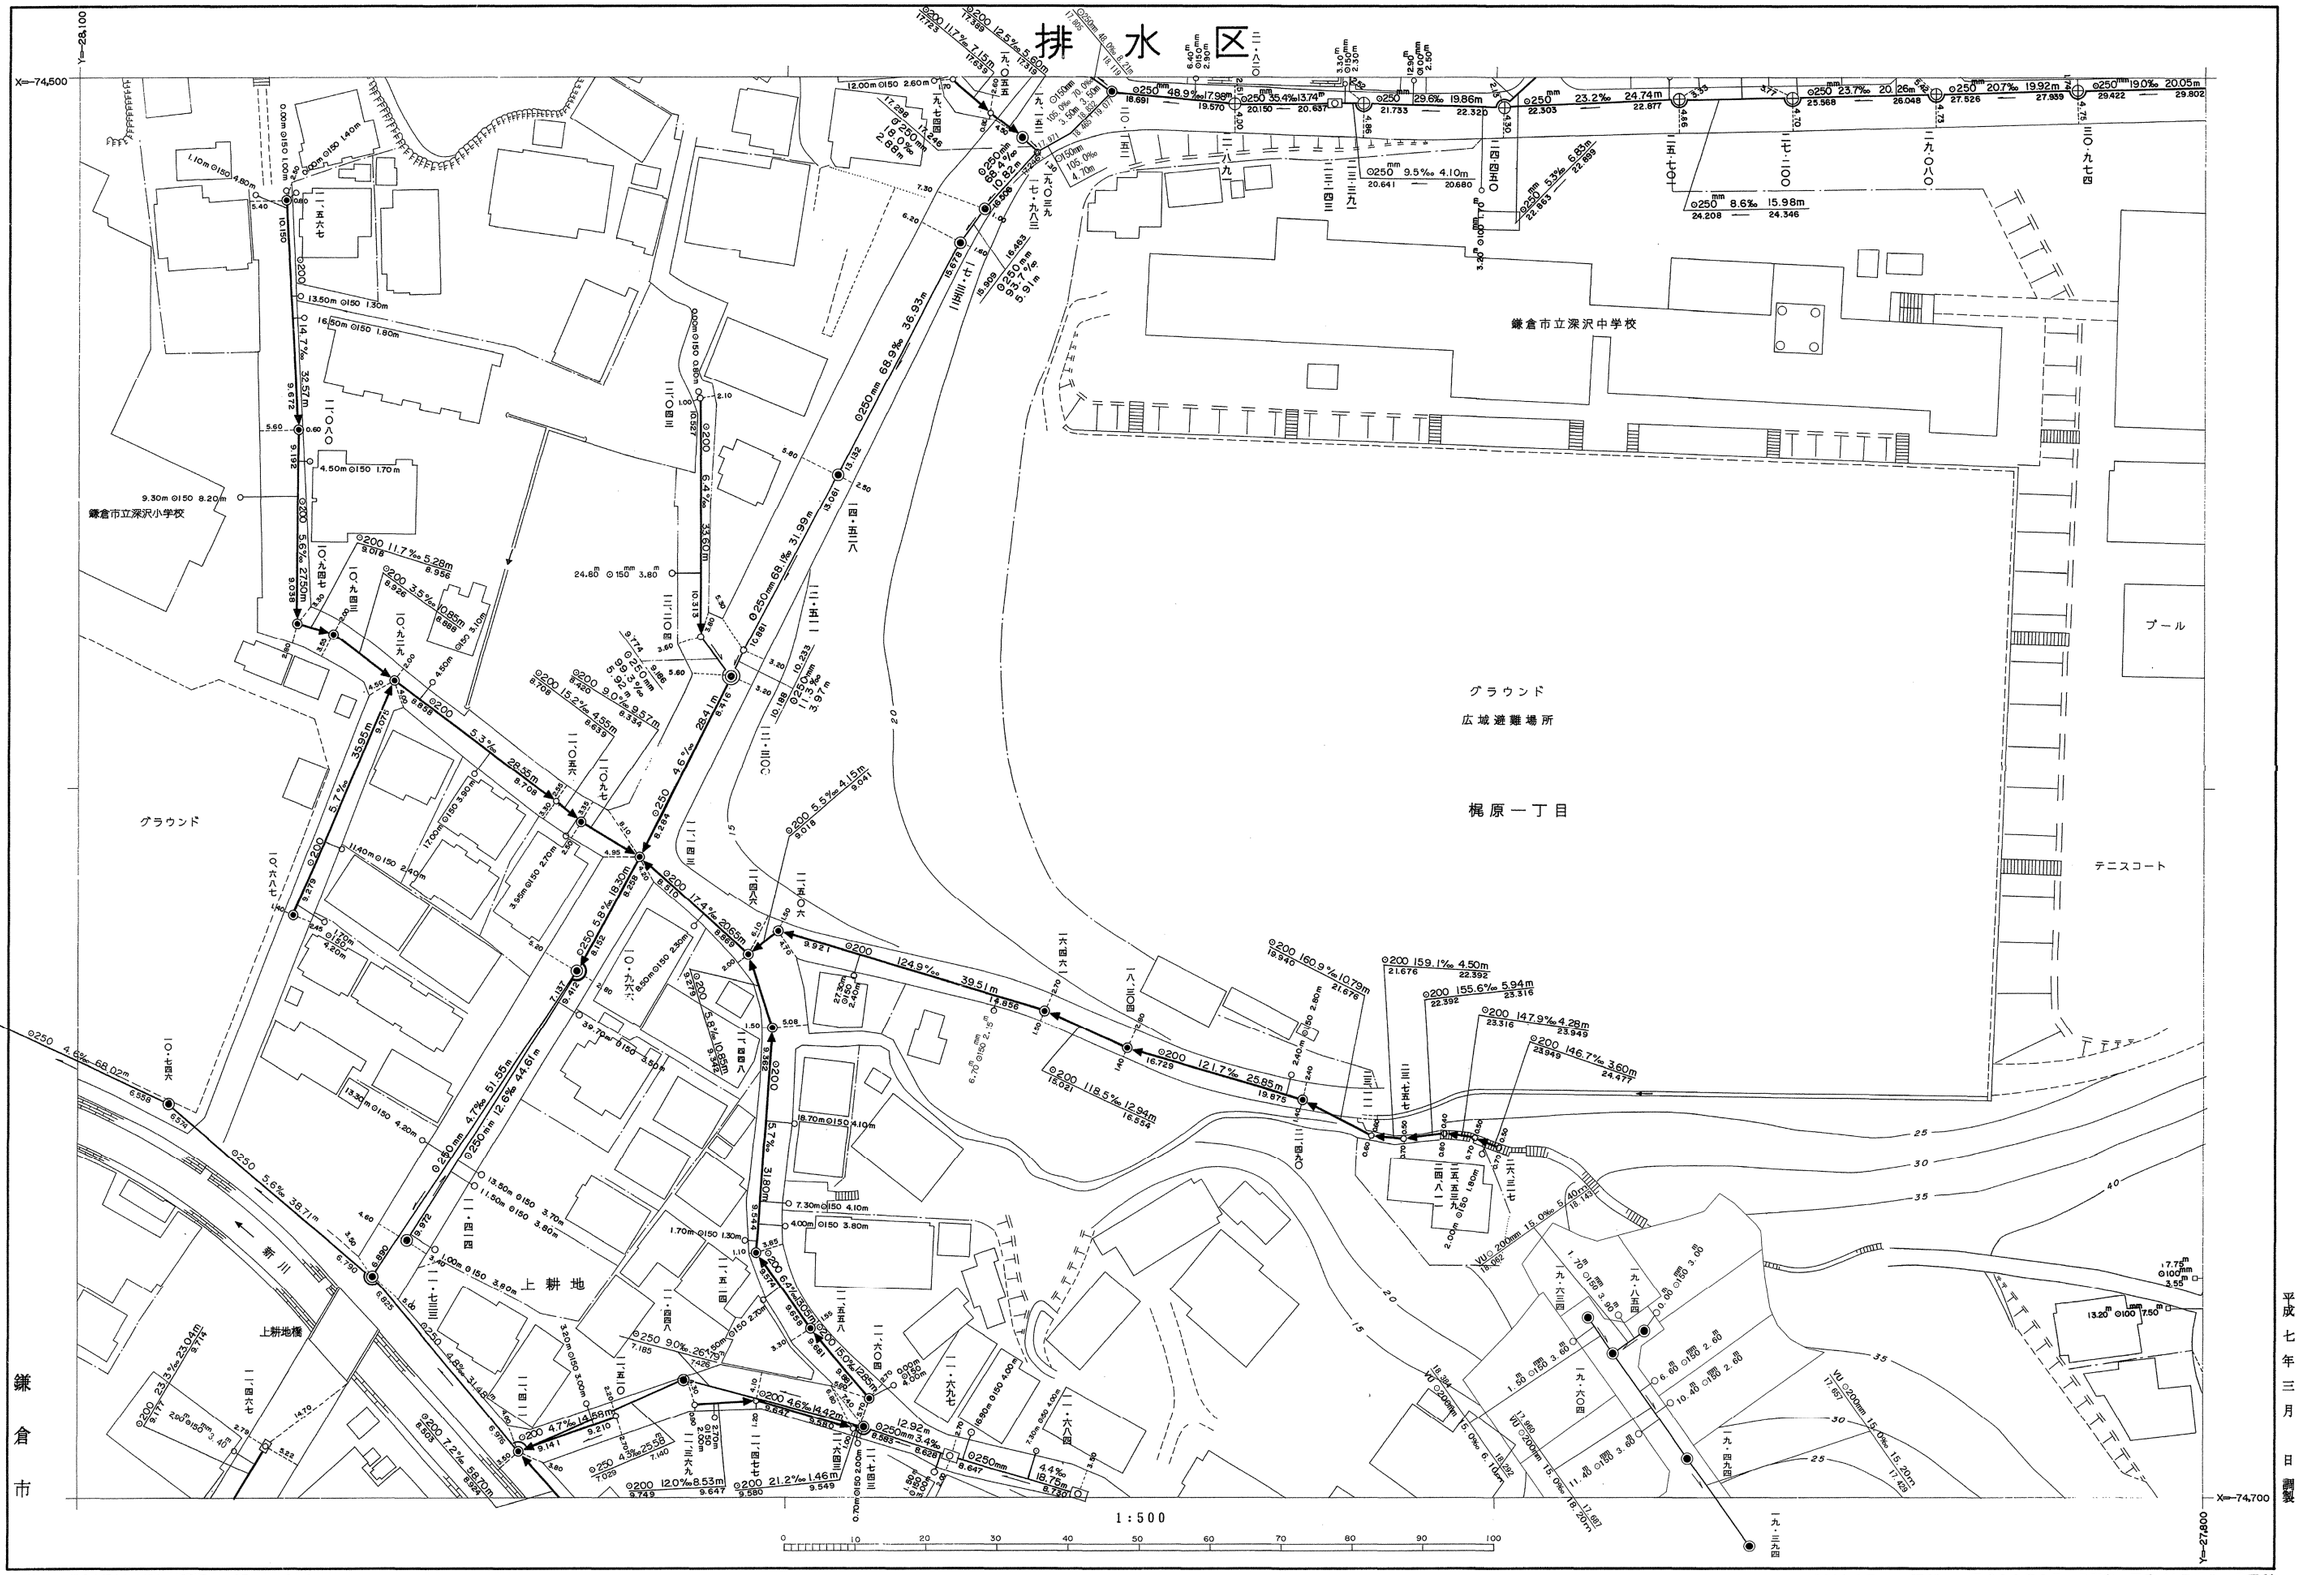

この地図は、鎌倉市都市基本図を、複製編集して得たものである。

※注意事項
- この下水道台帳に記載された情報は、現地を正確かつ詳細に測量したものではありません。
- 下水道の工事や道路工事等が行われた場合、図面と現地が整合しないことがあります。
- 下水道管や枡等の正確な位置などについては、現地調査や土地所有者への確認などの方法により、ご自身でお確かめください。

平成26年3月 日調製
平成28年3月 日調製

平成２０年２月 日調製
平成 22年 3月 日調製
平成 23年 3月 日調製
平成２５年３月 日調製

平成 14年 3月 日調製
平成 15年 3月 日調製
平成 16年 3月 日調製
平成 17年 3月 日調製

平成 十三年 三月 日調製
平成十二年 三月 日調製
平成 八年 三月 日調製
平成 七年 三月 日調製