


| | | |
|-----|-----|-----|
| 314 | 315 | 316 |
| 332 | 333 | 334 |
| 346 | 347 | 348 |

鎌倉公共下水道台帳

排水区

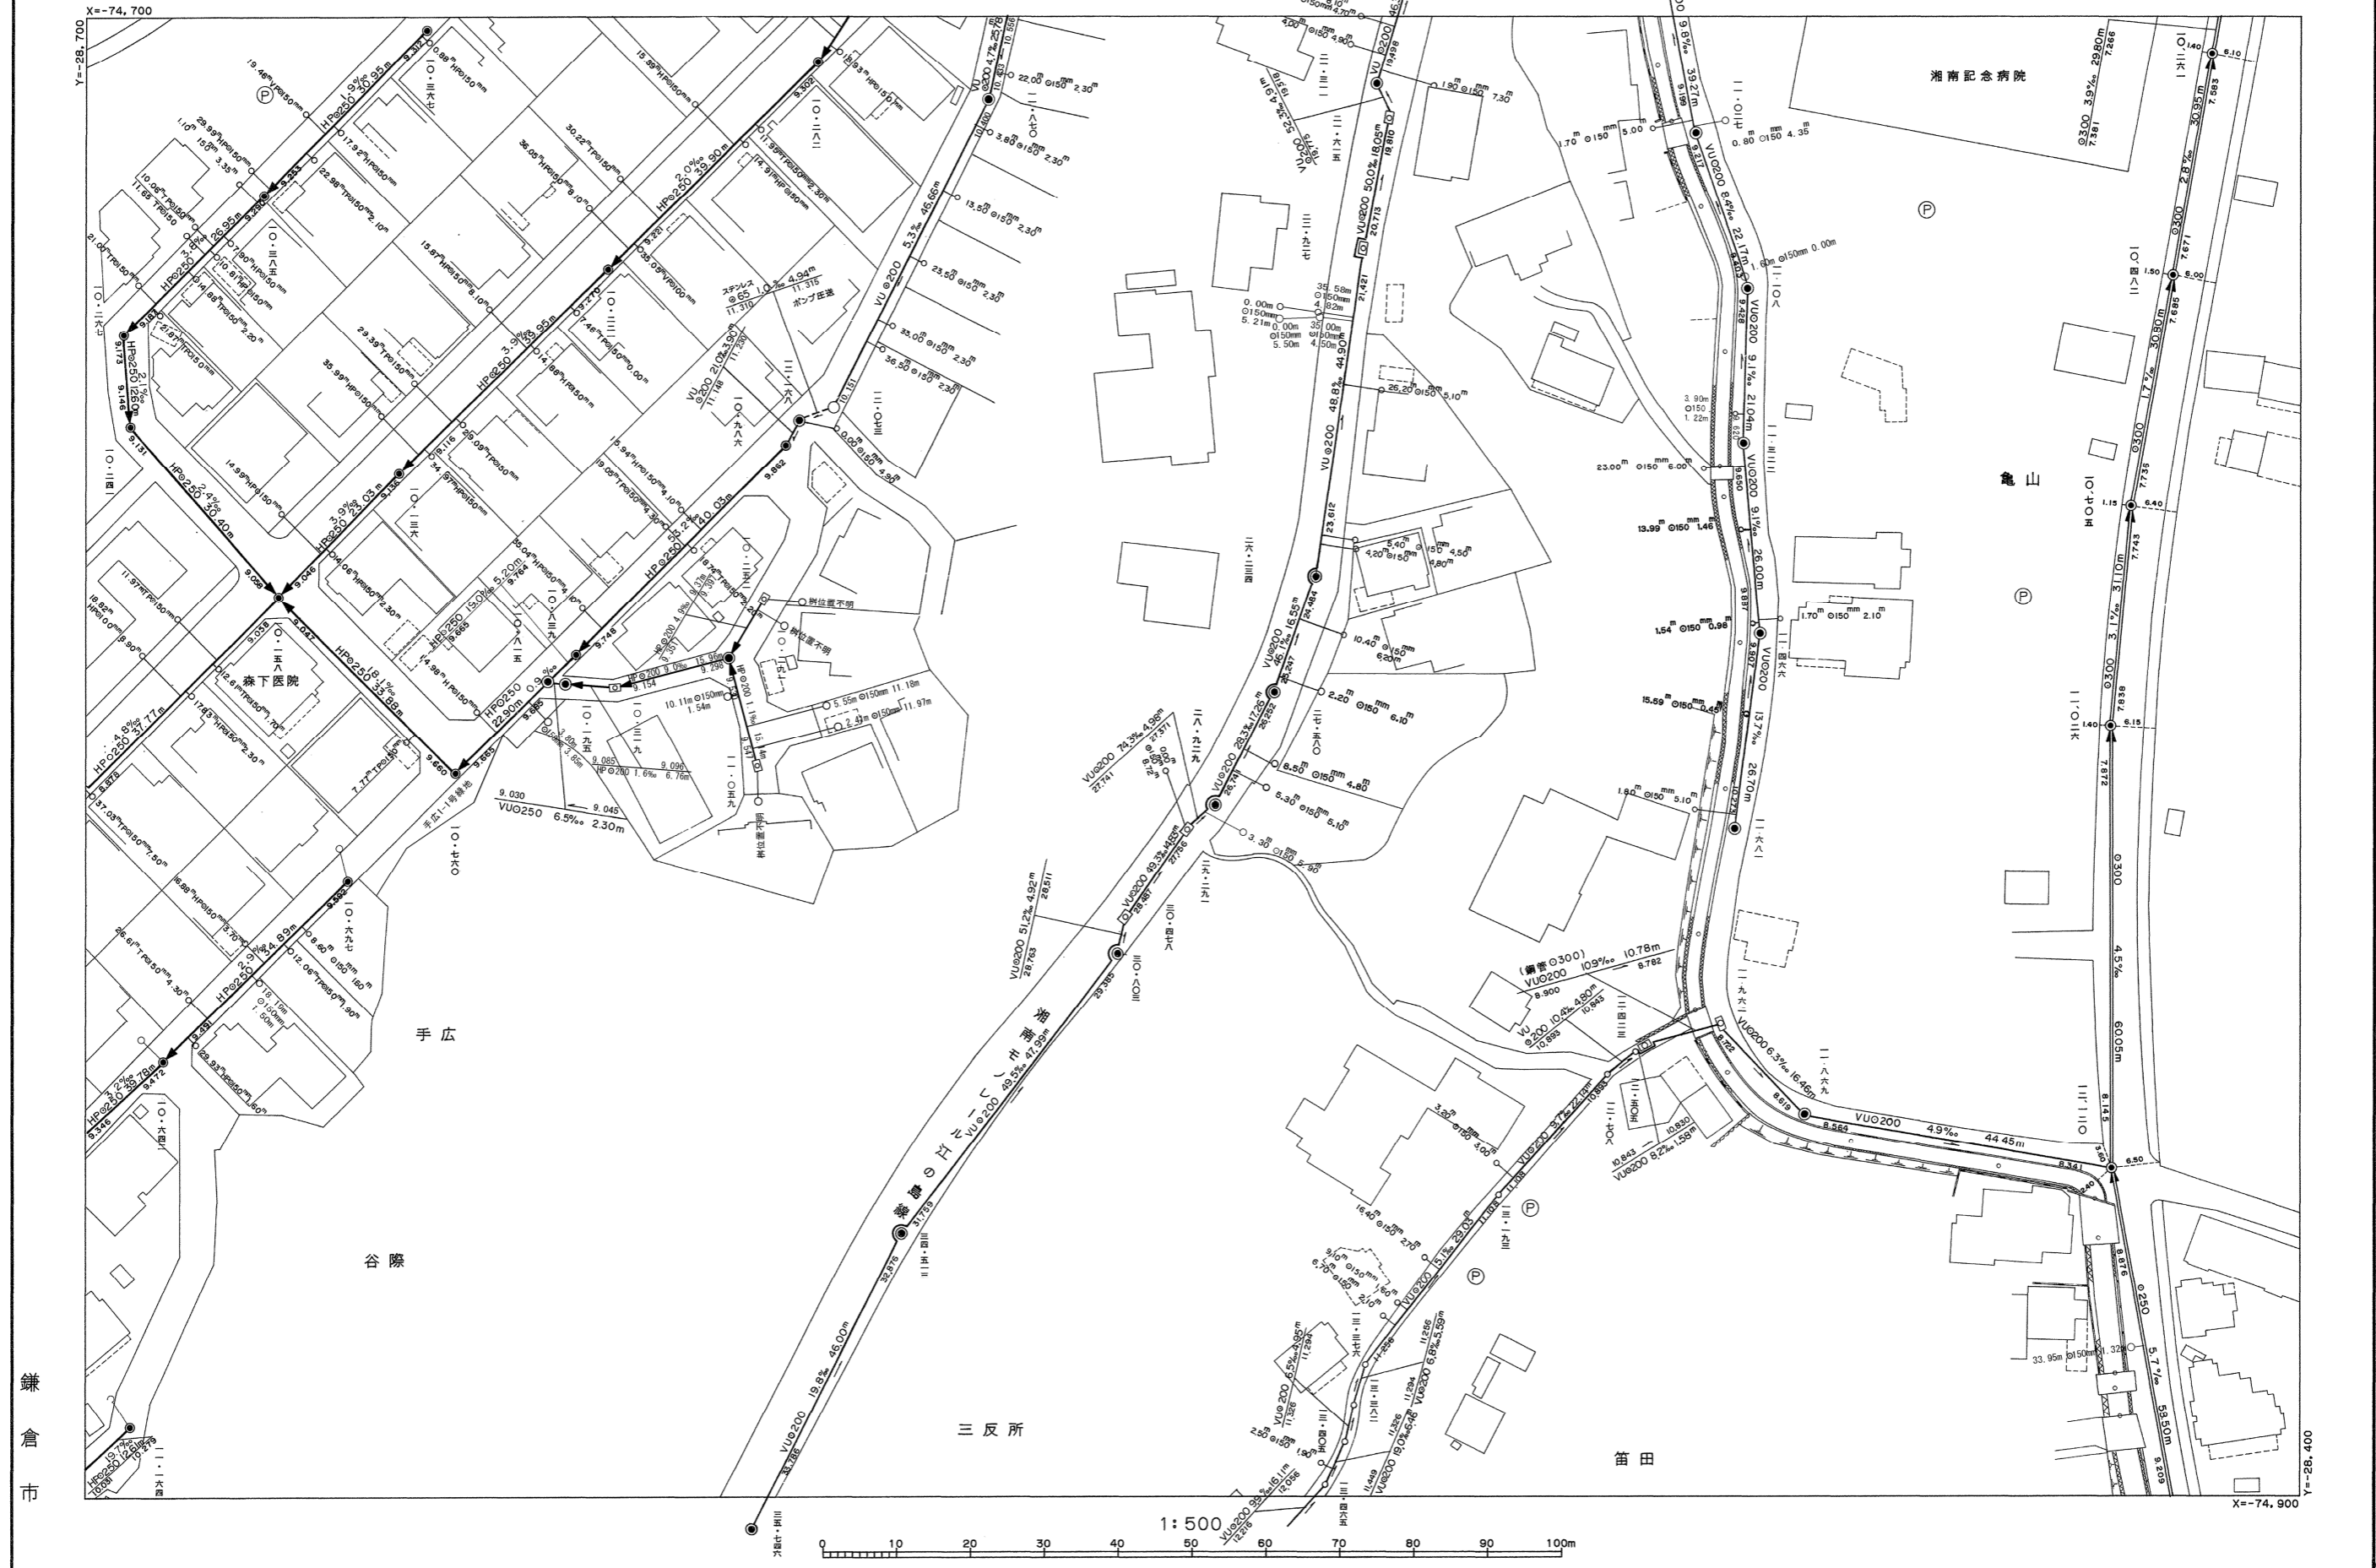

この地図は、鎌倉市都市基本図を、複製編集して得たものである。
(承認番号平5道管第4号)

※注意事項 ・この下水道台帳に記載された情報は、現地を正確かつ詳細に測量したものではありません。
・下水道の工事や道路工事等が行われた場合、図面と現地が整合しないことがあります。
・下水道管や柵等の正確な位置などについては、現地調査や土地所有者への確認などの方法により、ご自身でお確かめください。

平成十三年三月
平成十四年三月
平成十五年三月
平成十六年三月
平成十七年三月
平成十八年三月
平成十九年三月
平成二十年三月
平成二十一年三月
平成二十二年三月
平成二十三年三月
平成二十四年三月

日調製
日調製
日調製
日調製
日調製
日調製
日調製
日調製
日調製
日調製
日調製
日調製

平成 25 年 3 月 日調製
平成 26 年 3 月 日調製
平成 28 年 3 月 日調製
平成 29 年 3 月 日調製
平成 19 年 8 月 日調製
平成 20 年 2 月 日調製
平成 21 年 2 月 日調製
平成 22 年 3 月 日調製
平成 24 年 3 月 日調製