


333	334	335
347	348	349
362	363	364

鎌倉公共下水道台帳

排水区

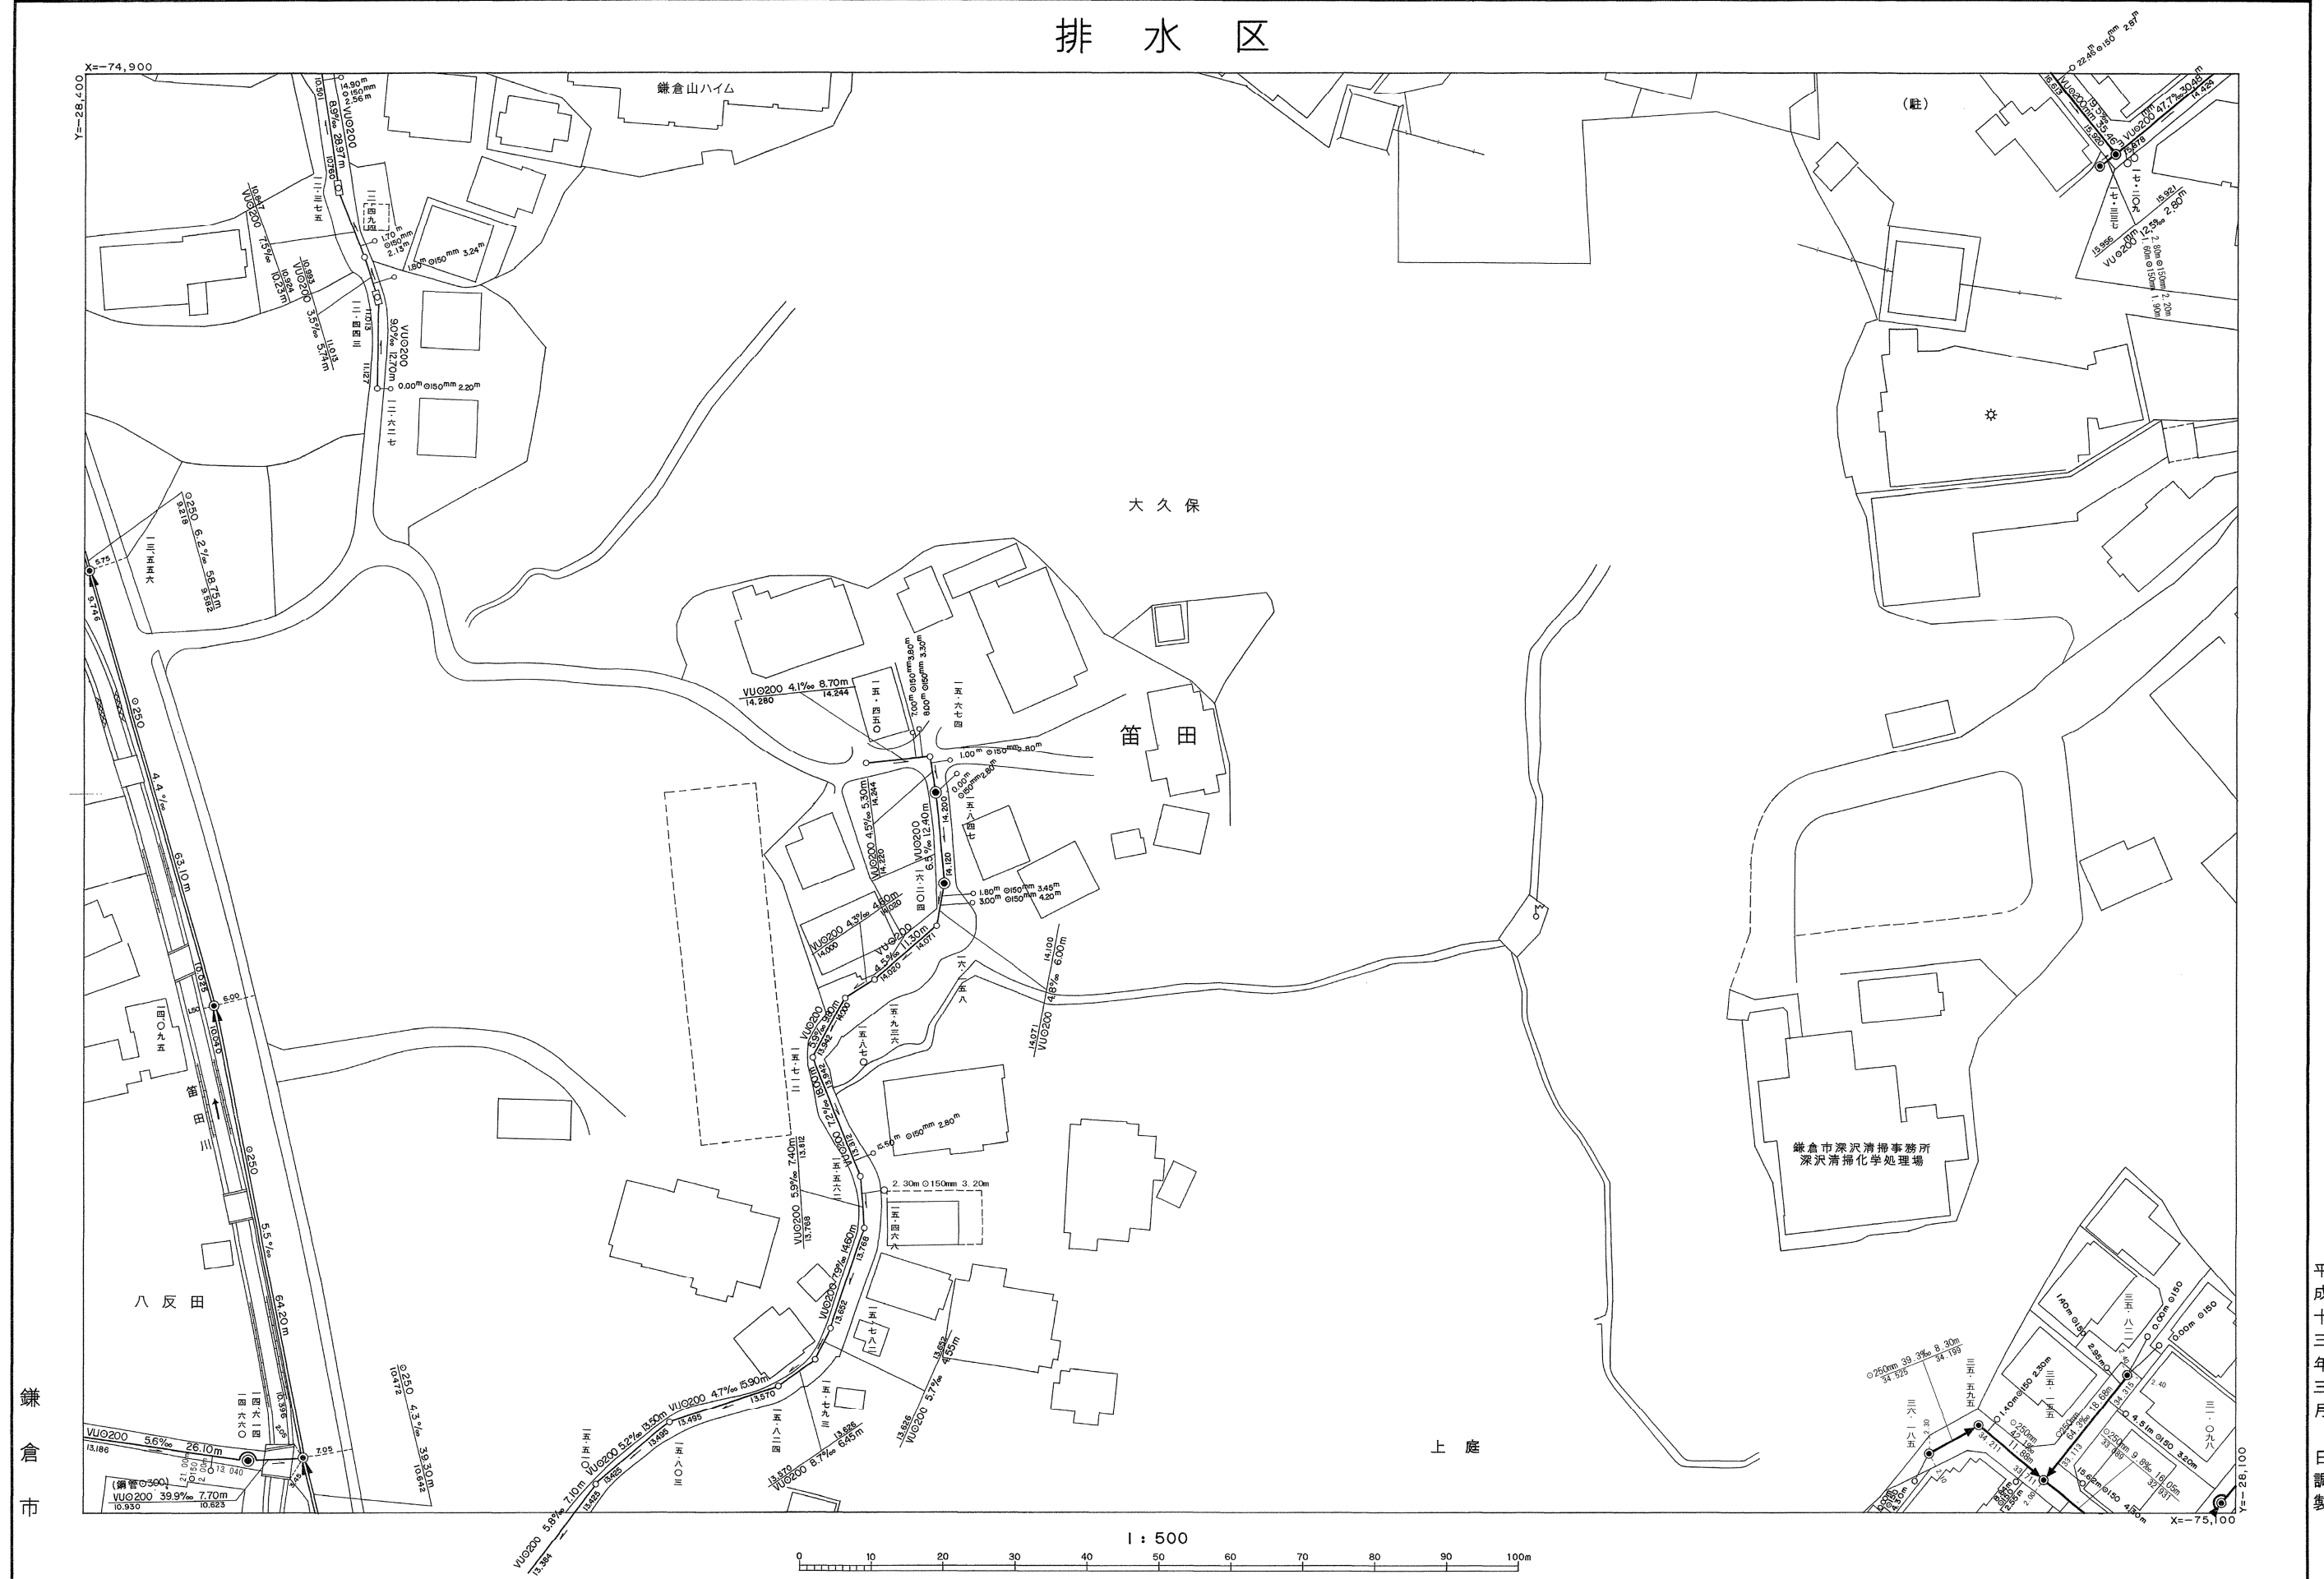

この地図は、鎌倉市都市基本図を、複製編集して得たものである。  
(承認番号平ら道管第4号)

※注意事項 ・この下水道台帳に記載された情報は、現地を正確かつ詳細に測量したものではありません。  
・下水道の工事や道路工事等が行われた場合、図面と現地が整合しないことがあります。  
・下水道管や柵等の正確な位置などについては、現地調査や土地所有者への確認などの方法により、ご自身でお確かめください。

平成 21年 2月 日調製  
平成 25年 3月 日調製  
平成 28年 3月 日調製  
平成 29年 3月 日調製

平成 十 八 年 三 月 日 調 製  
平成 十 三 年 三 月 日 調 製