


346	347	348
361	362	363
	375	376

鎌倉公共下水道台帳

排水区

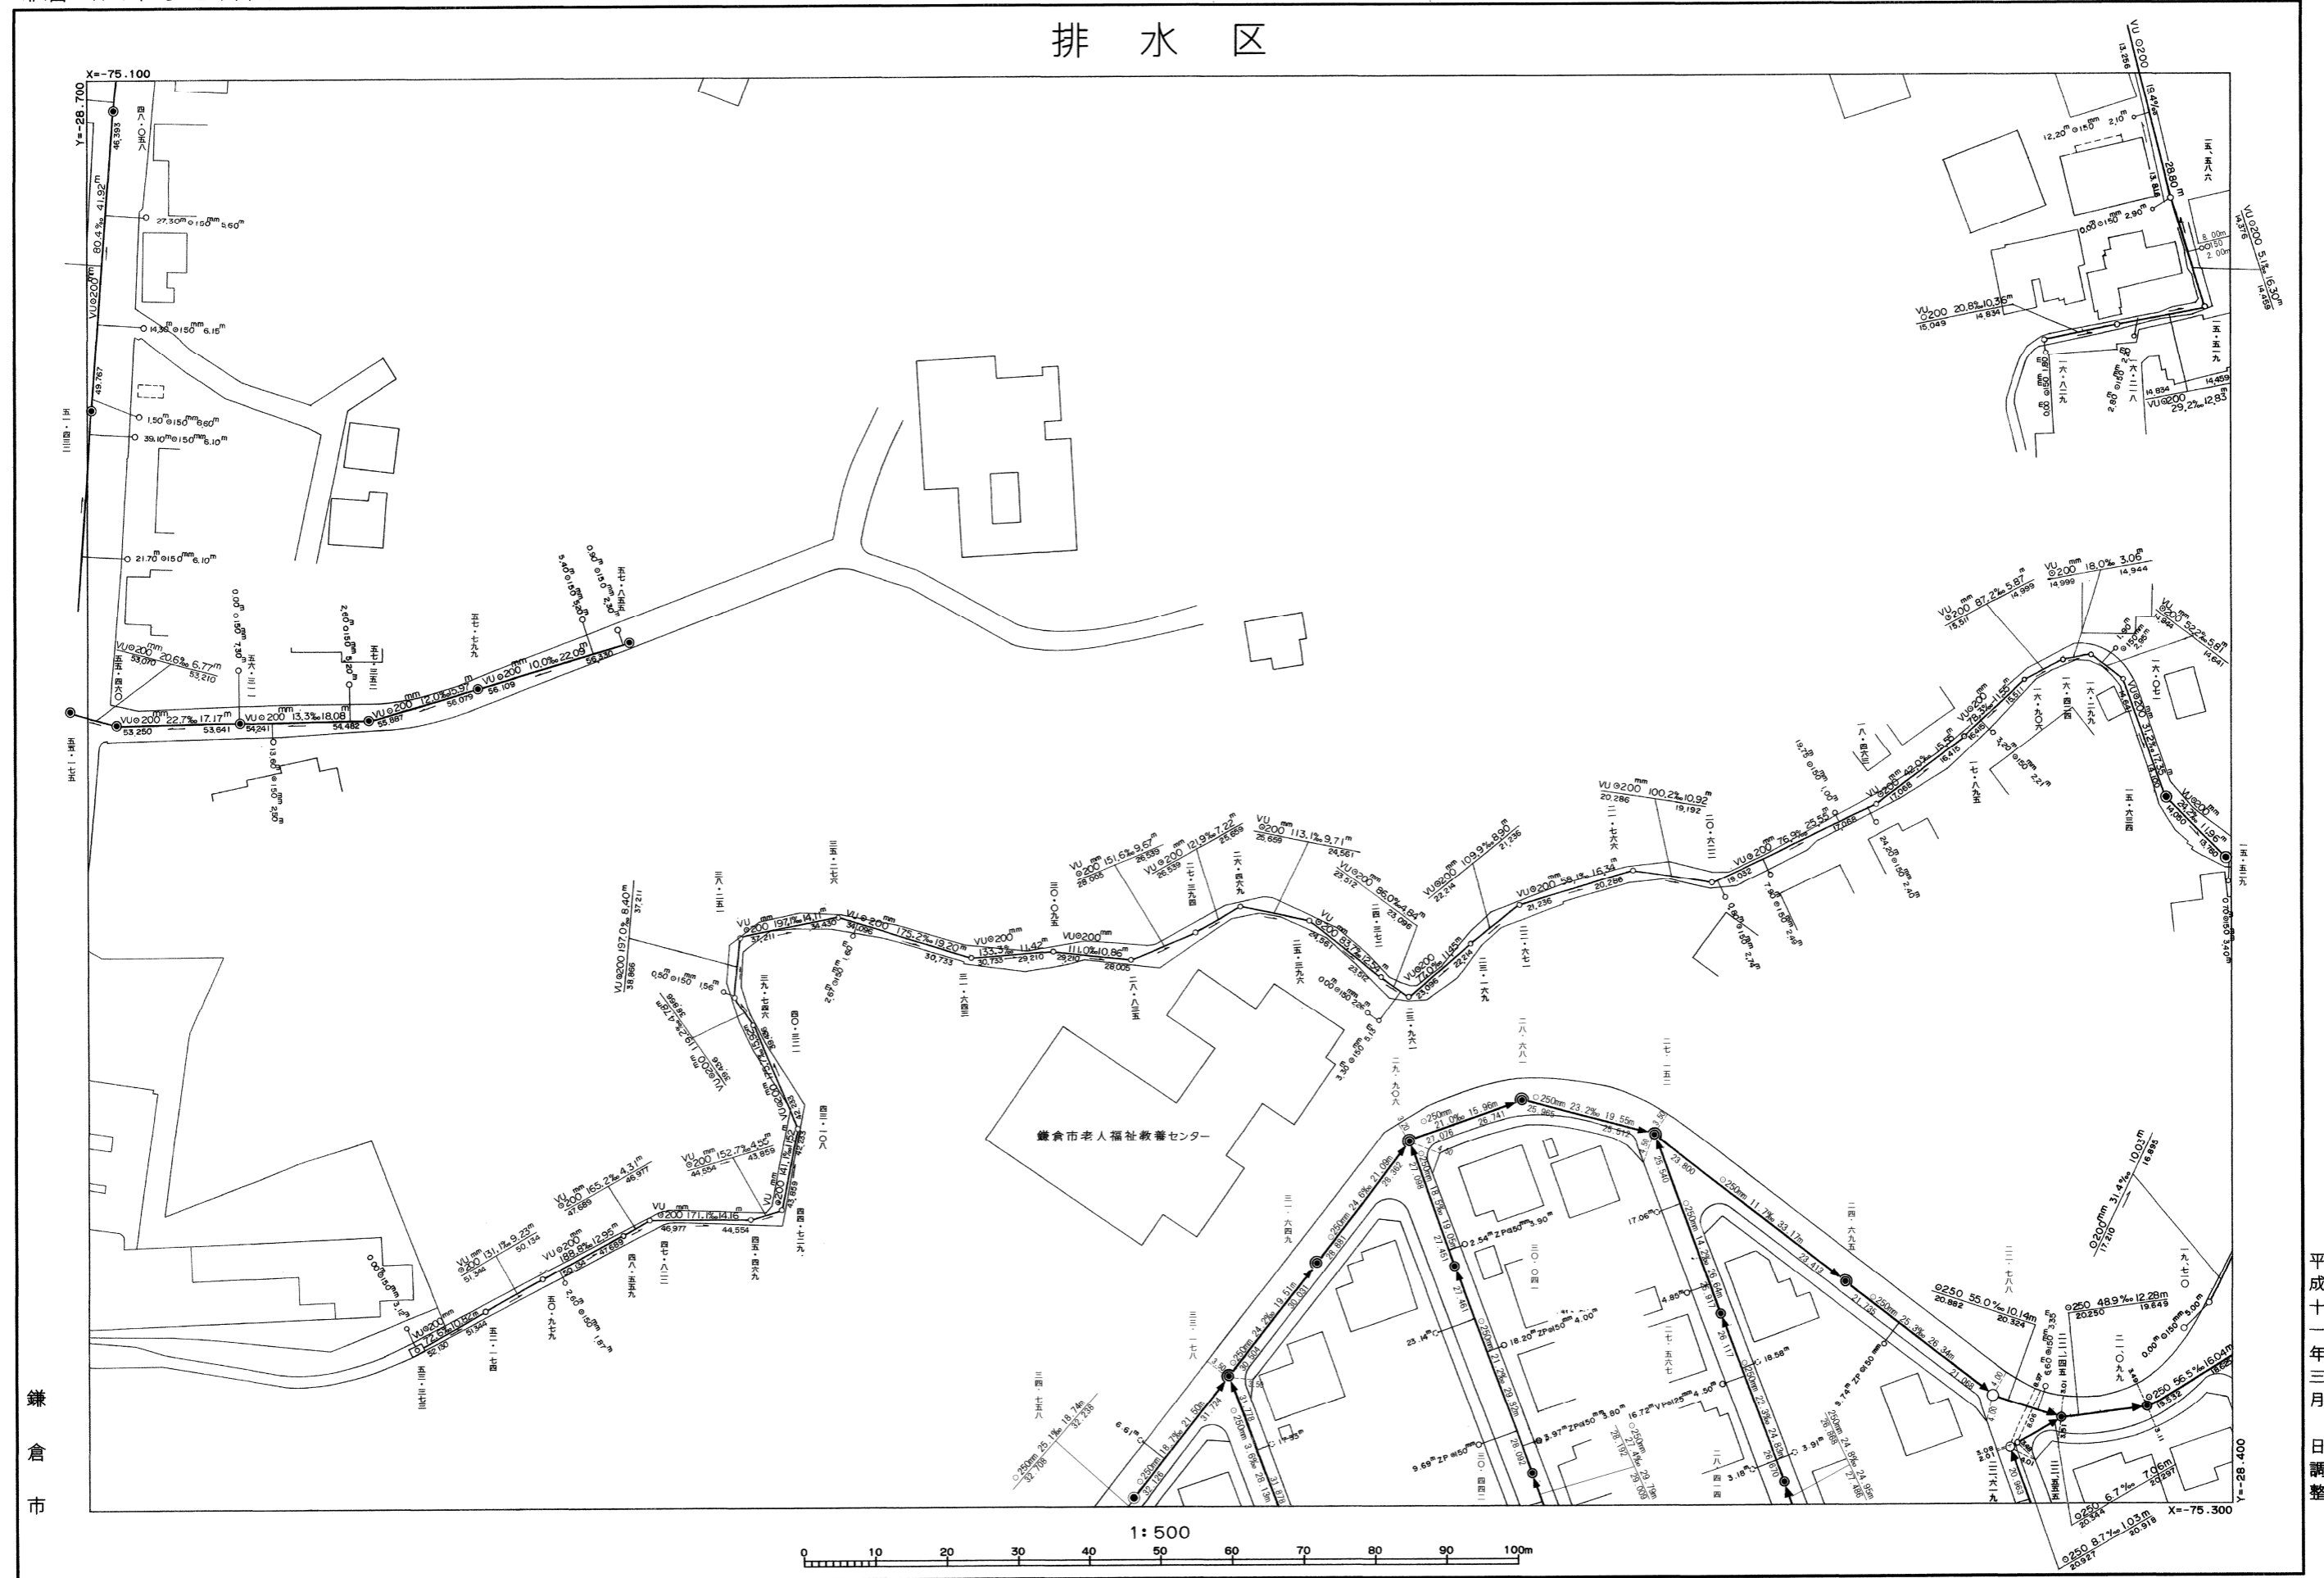

平成二十九年三月 日調製
 平成二十八年三月 日調製
 平成二十七年三月 日調製
 平成二十六年三月 日調製

この地図は、鎌倉市都市基本図を、複製編集して得たものである。
 (承認番号平5道管第4号)

※注意事項
 ・この下水道台帳に記載された情報は、現地を正確かつ詳細に測量したものではありません。
 ・下水道の工事や道路工事等が行われた場合、図面と現地在不一致がある場合があります。
 ・下水道管や柵等の正確な位置などについては、現地調査や土地所有者への確認などの方法により、ご自身でお確かめください。

平成20年2月 日調製
 平成21年2月 日調製
 平成29年3月 日調製