


鎌倉公共下水道台帳

366	367	368
379	380	381
387	388	389

排 水 区

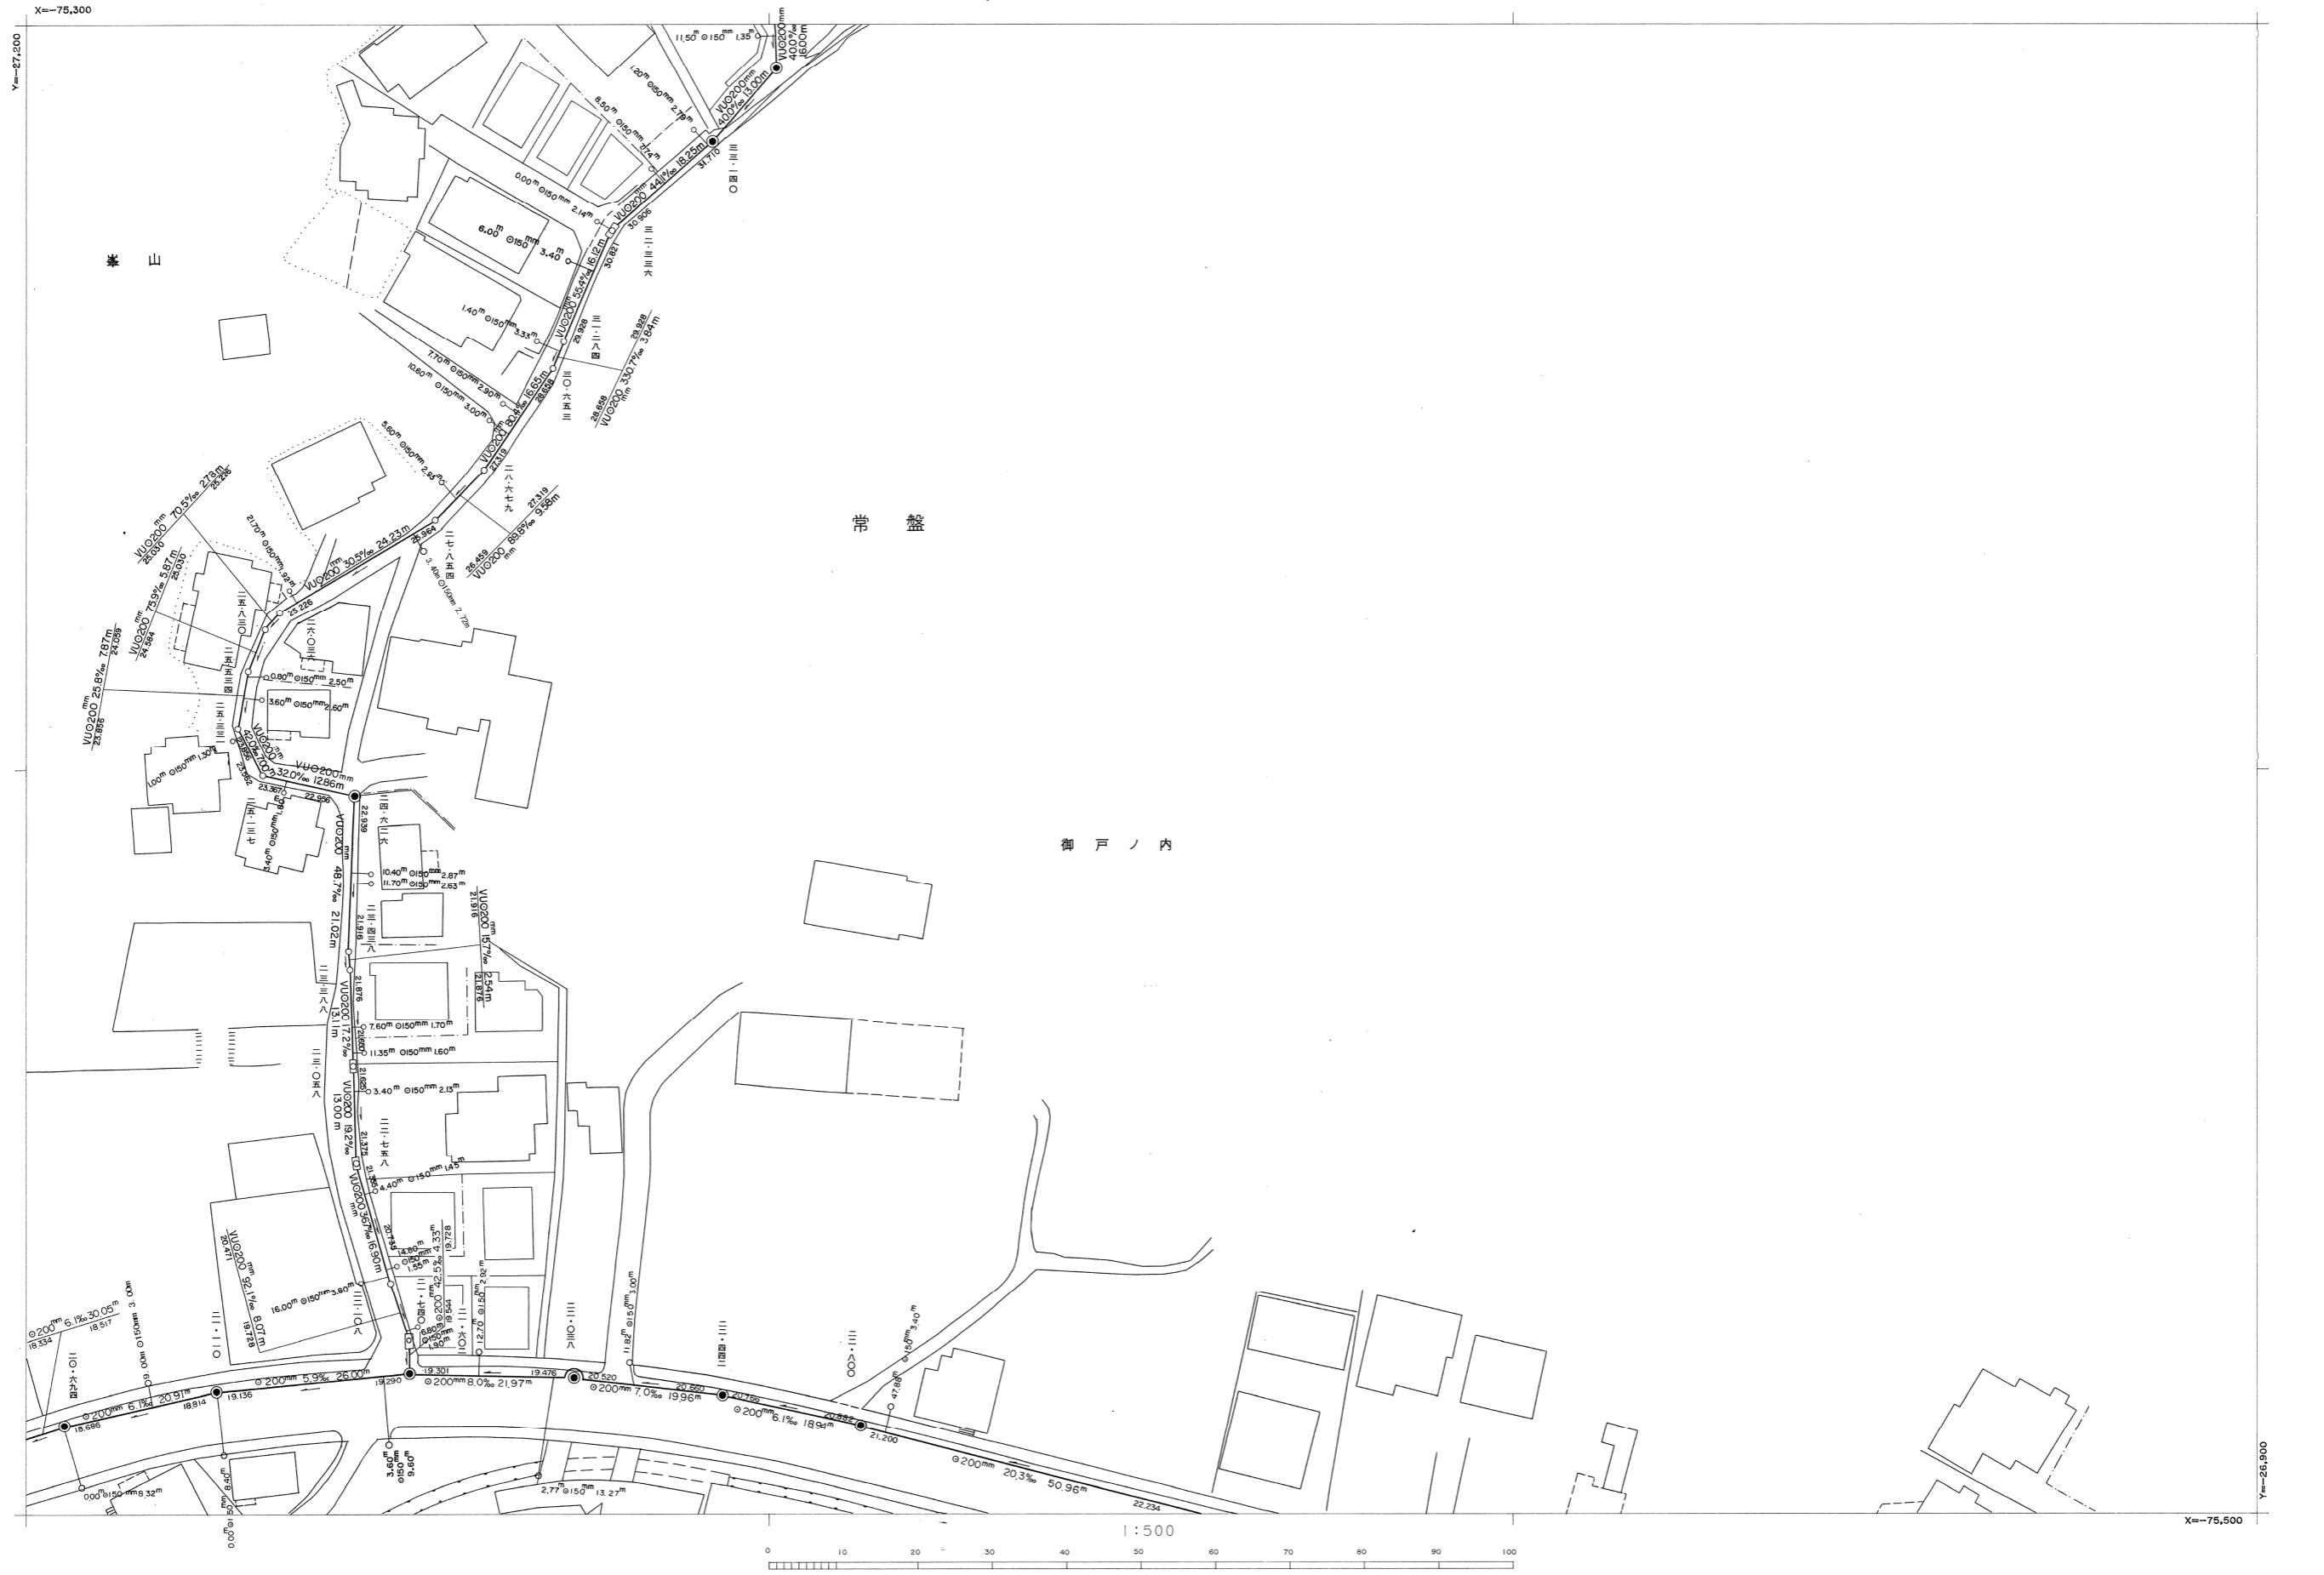

この地図は、鎌倉市都市基本図を、複製編集して得たものである。
(承認番号平5道管第4号)

※注意事項

- この下水道台帳に記載された情報は、現地を正確かつ詳細に測量したものではありません。
- 下水道の工事や道路工事等が行われた場合、図面と現地が整合しないことがあります。
- 下水道管や枠等の正確な位置などについては、現地調査や土地所有者への確認などの方法により、ご自身でお確かめください。

平成 19年 8月 日調製
平成 21年 2月 日調製
平成 25年 3月 日調製
平成 26年 3月 日調製

平成十八年三月日調製