


鎌倉市公共下水道台帳

排水区

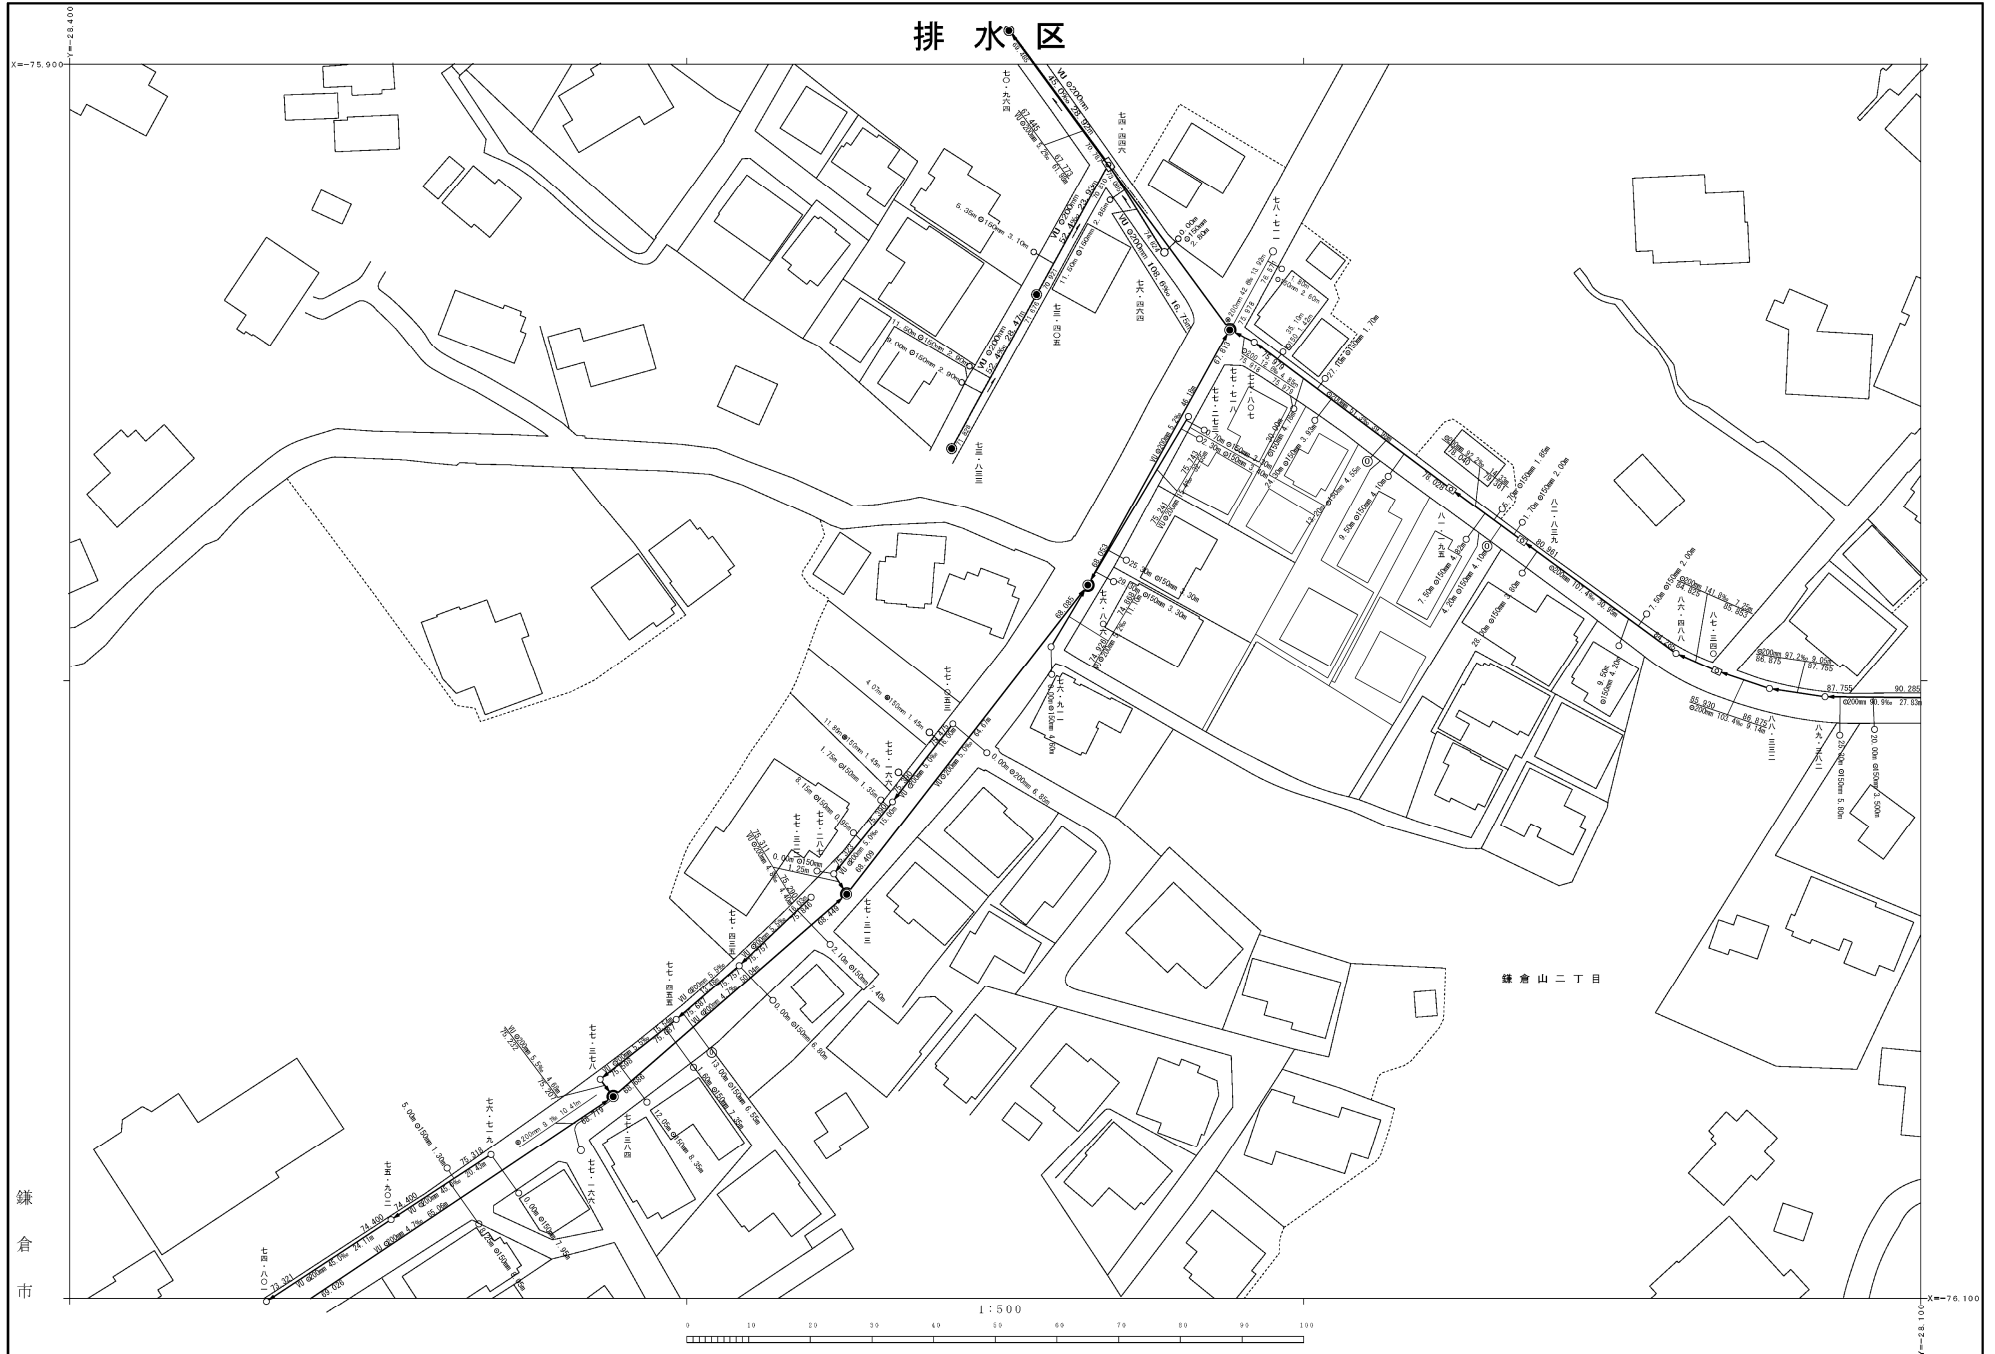

※注意事項

- ・この下水道台帳に記載された情報は、現地を正確かつ詳細に測量したものではありません。
- ・下水道の工事や道路工事等が行われた場合、図面と現地が整合しないことがあります。
- ・下水道管や柵等の正確な位置などについては、現地調査や土地所有者への確認などの方法により、ご自身でお確かめください。

平成29年3月	日調製	平成25年3月	日調製
平成30年3月	日調製	平成26年3月	日調製
		平成27年3月	日調製
		平成28年3月	日調製