


148	149	150
167	168	169
187	188	189

鎌倉公共下水道台帳

排水区

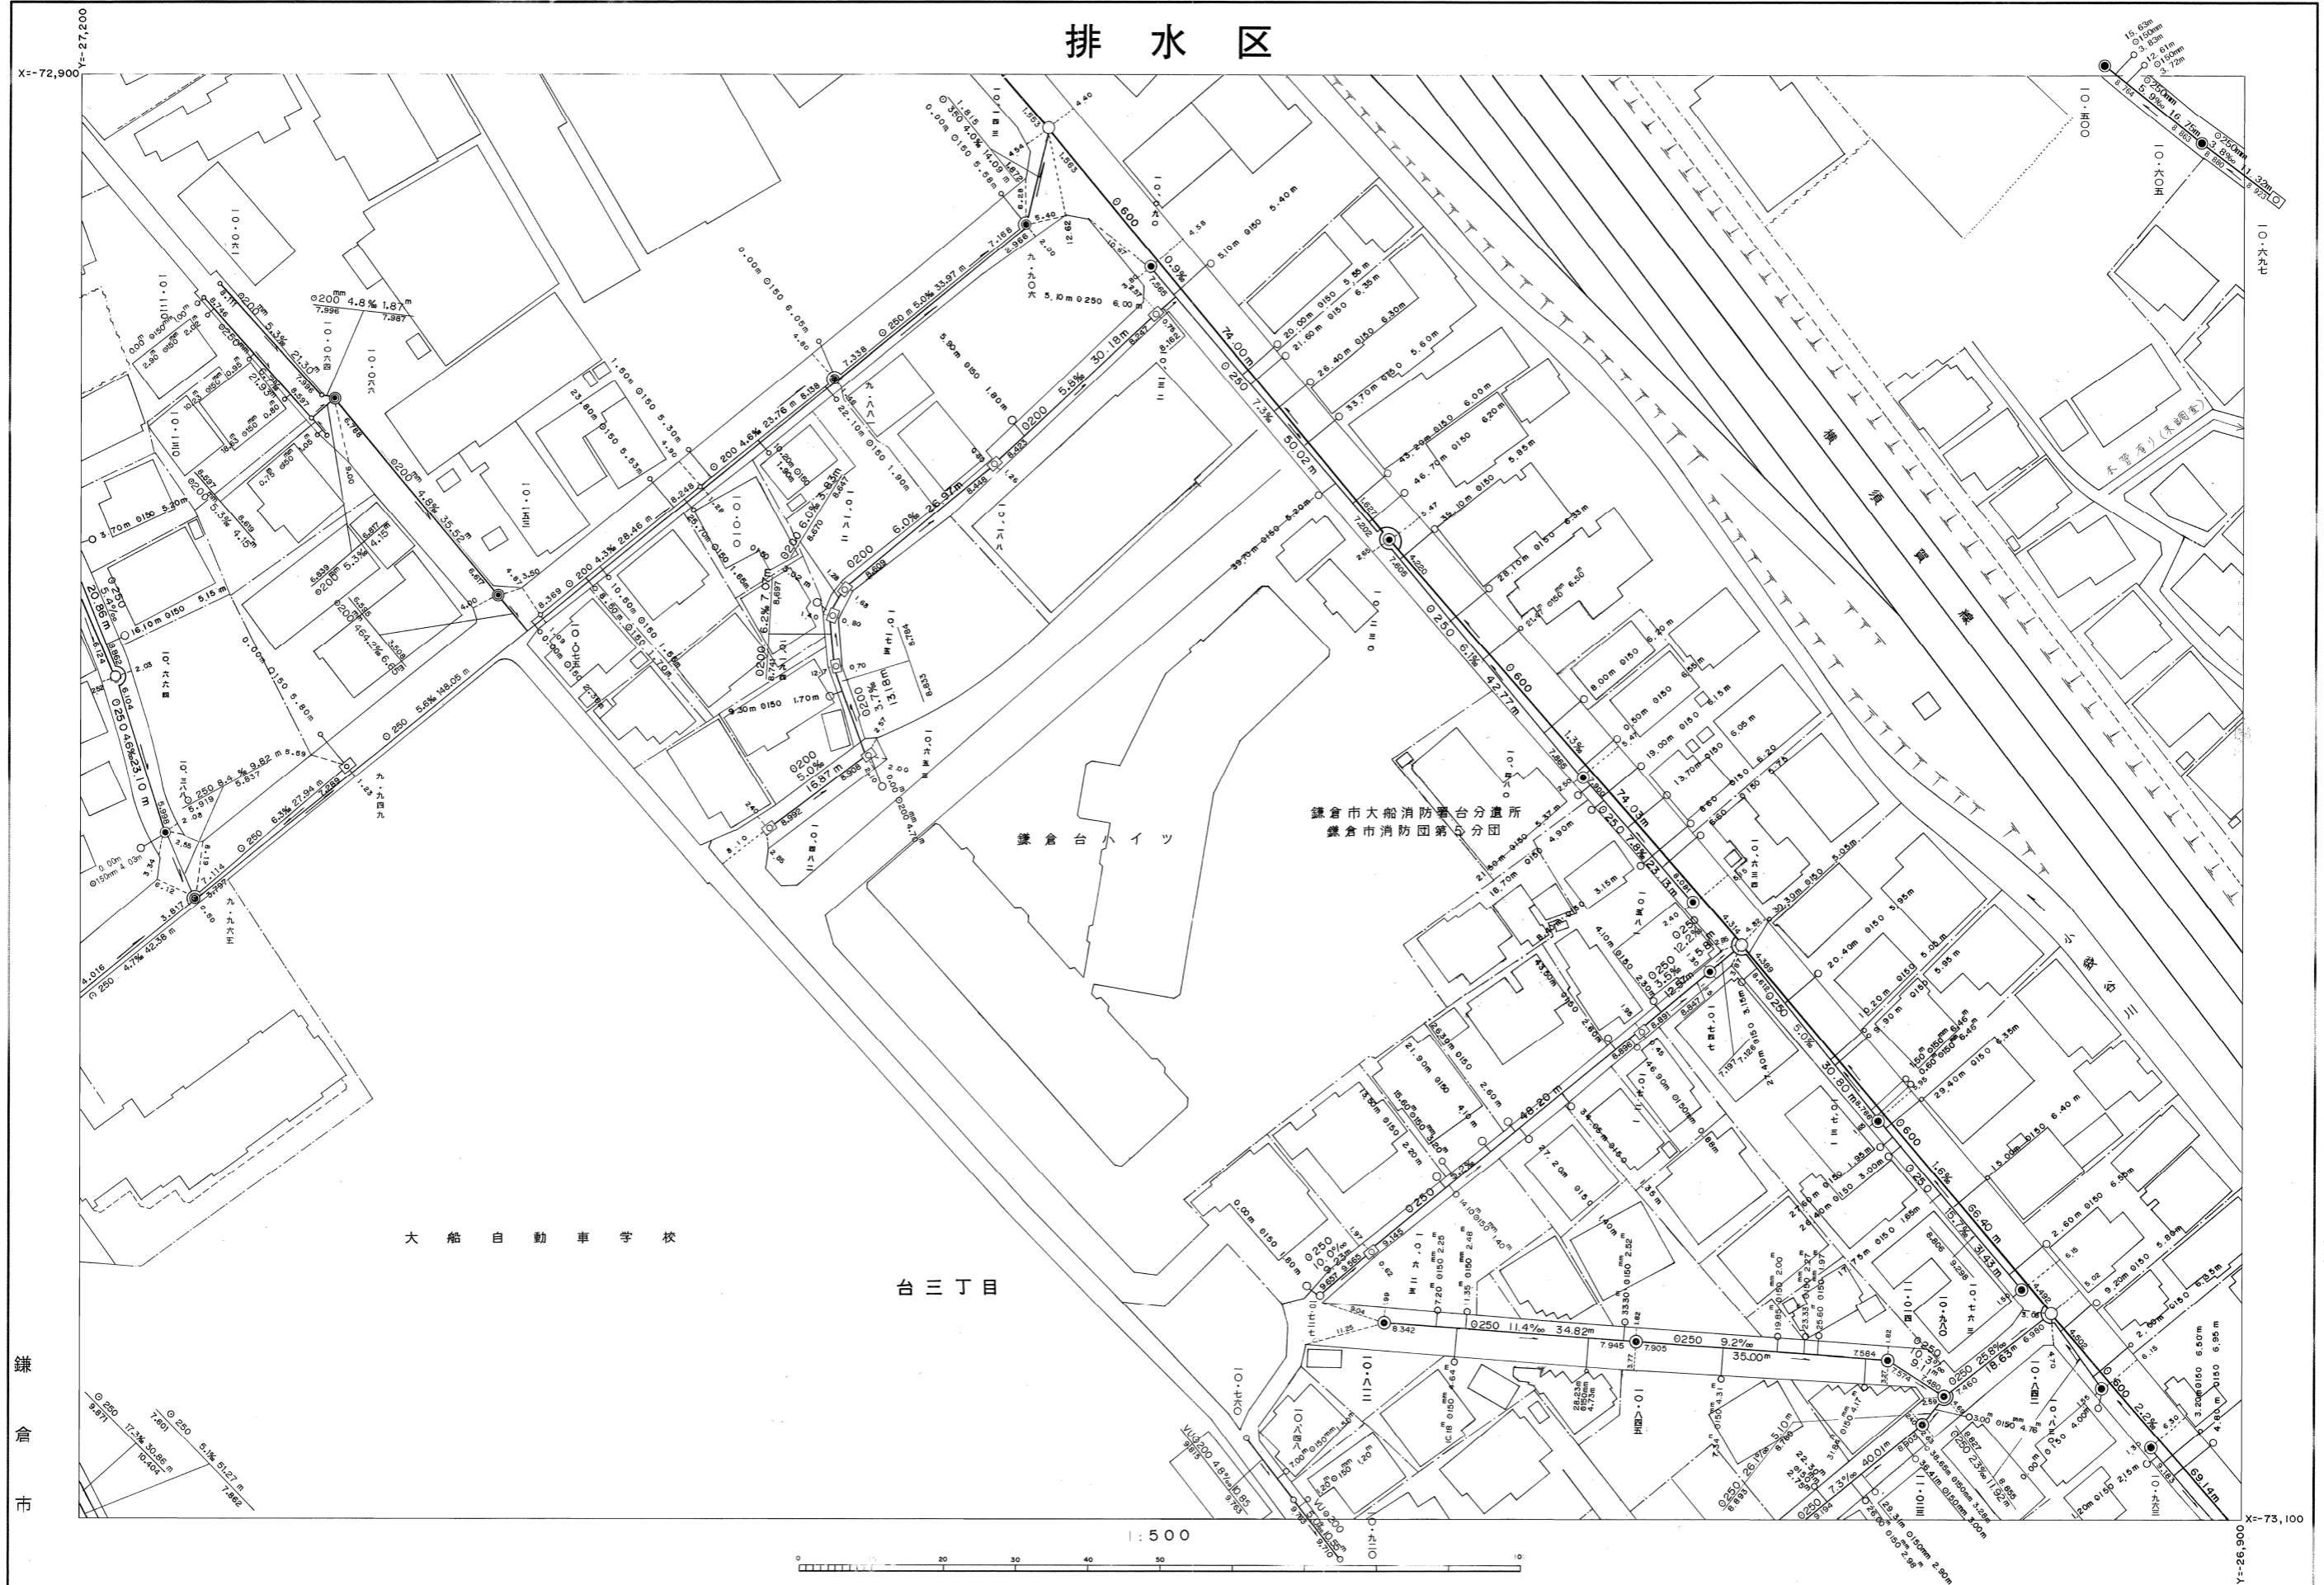

平成十七年三月三日 日調製
 平成十六年三月三日 日調製
 平成十五年三月三日 日調製
 平成十四年三月三日 日調製
 平成十三年三月三日 日調製
 平成十二年三月三日 日調製
 平成十一年三月三日 日調製
 平成十年三月三日 日調製
 平成九年三月三日 日調製
 平成八年三月三日 日調製
 平成七年三月三日 日調製
 平成六年三月三日 日調製
 平成五年三月三日 日調製
 平成四年三月三日 日調製
 平成三年三月三日 日調製
 平成二年三月三日 日調製
 平成元年三月三日 日調製

※注意事項 ・この下水道台帳に記載された情報は、現地を正確かつ詳細に測量したものではありません。
 ・下水道の工事や道路工事等が行われた場合、図面と現地が整合しないことがあります。
 ・下水道管や柵等の正確な位置などについては、現地調査や土地所有者への確認などの方法により、ご自身でお確かめください。

平成二十七年三月 日調製
 平成二十九年三月 日調製
 平成十九年八月 日調製
 平成二十年二月 日調製
 平成二十四年三月 日調製
 平成二十五年三月 日調製